

SITUASJONSKART

Gnr/Bnr: 36/83
Adresse: Riplevikvegen 69
Eigar/søkar: Anna Eikeland og Tor Engum

Kvalitet : FKB-B

Gjeldande plan : Kommuneplan
Planformål : Hytteområde

Vår referanse: PAS

Sign.




Målestokk: 1:500
Dato: 02.09.2016

MELAND
KOMMUNE



- | | | | |
|--|------------------------|--|------------|
| | Gjerde | | Bolighus |
| | Usikker eigedomsgrænse | | Andre bygg |
| | Målt eigedomsgrænse | | |

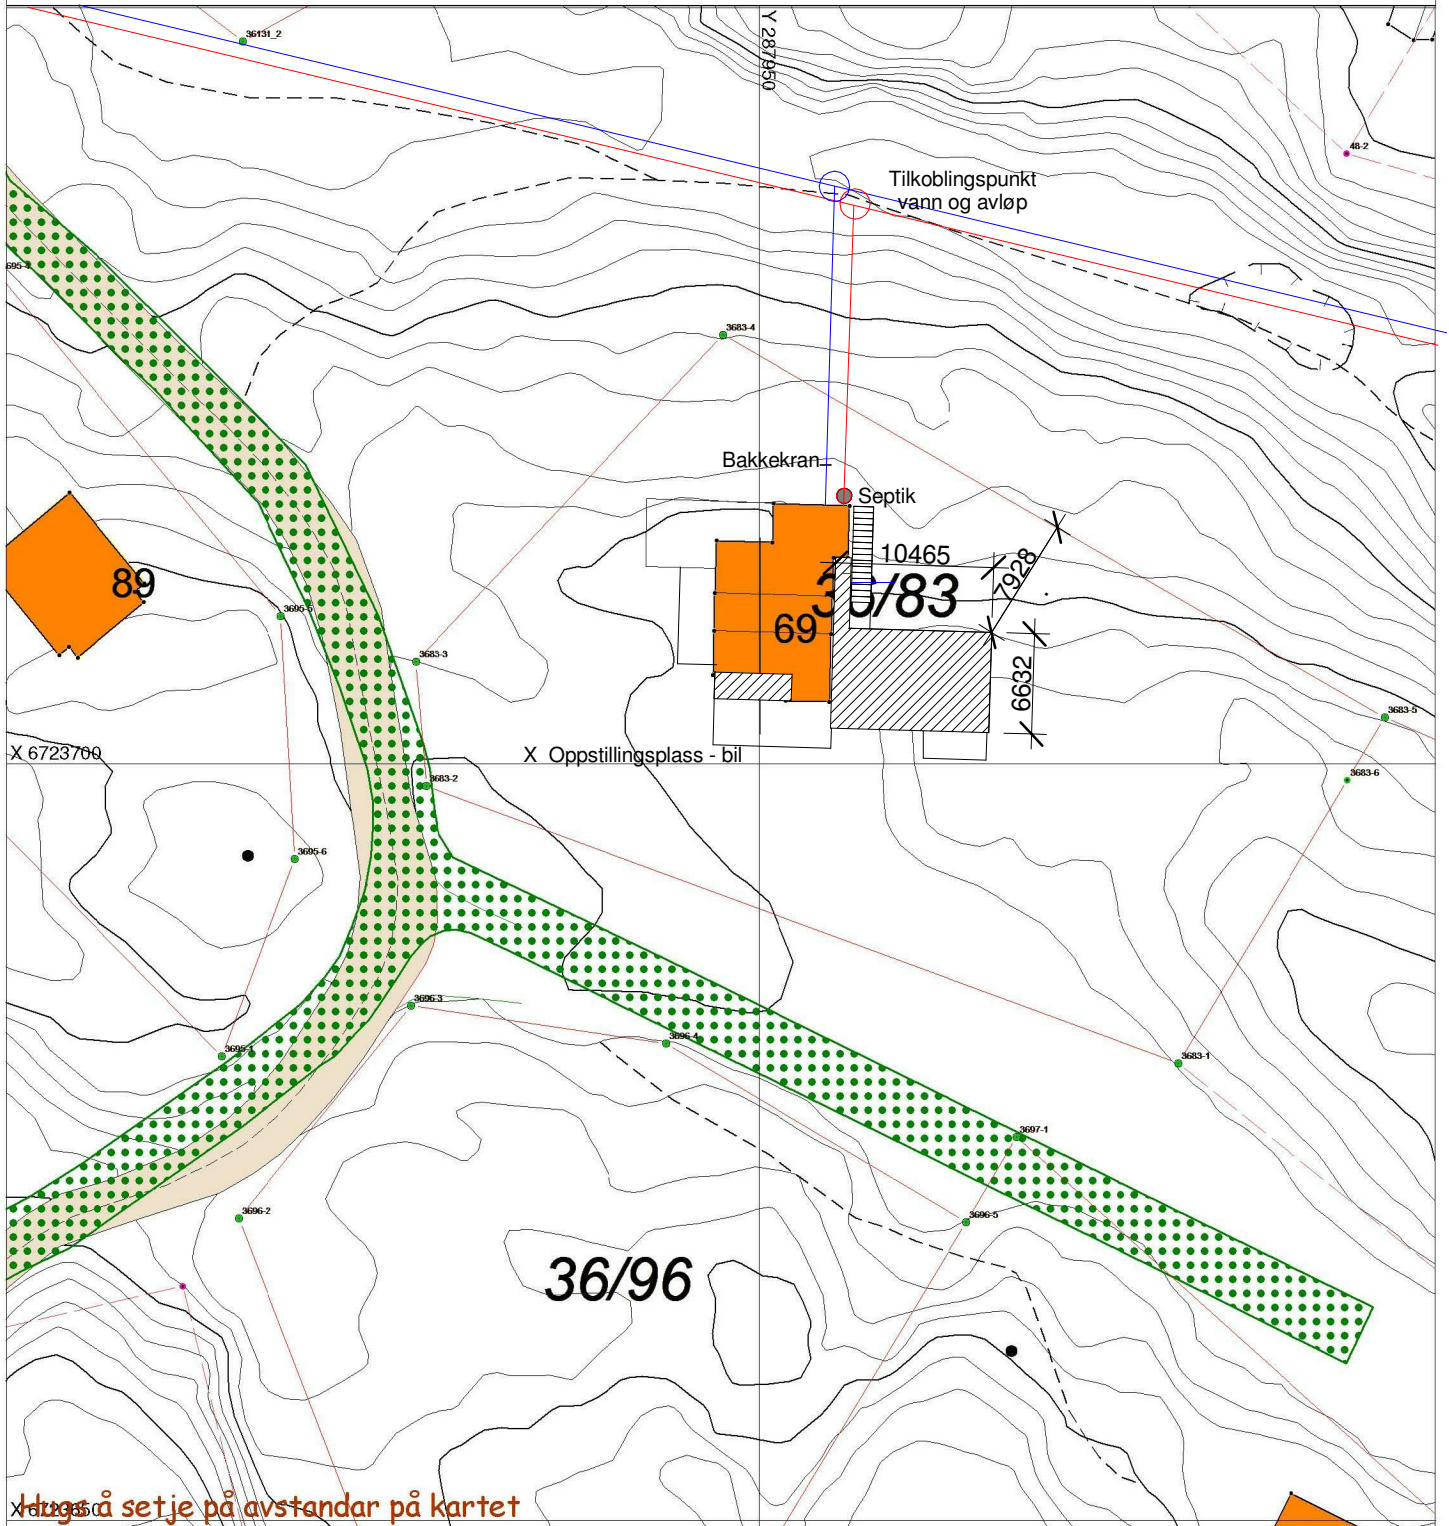

SITUASJONSPLAN

Tiltak

Underskrift Situasjonsplan

Dato