


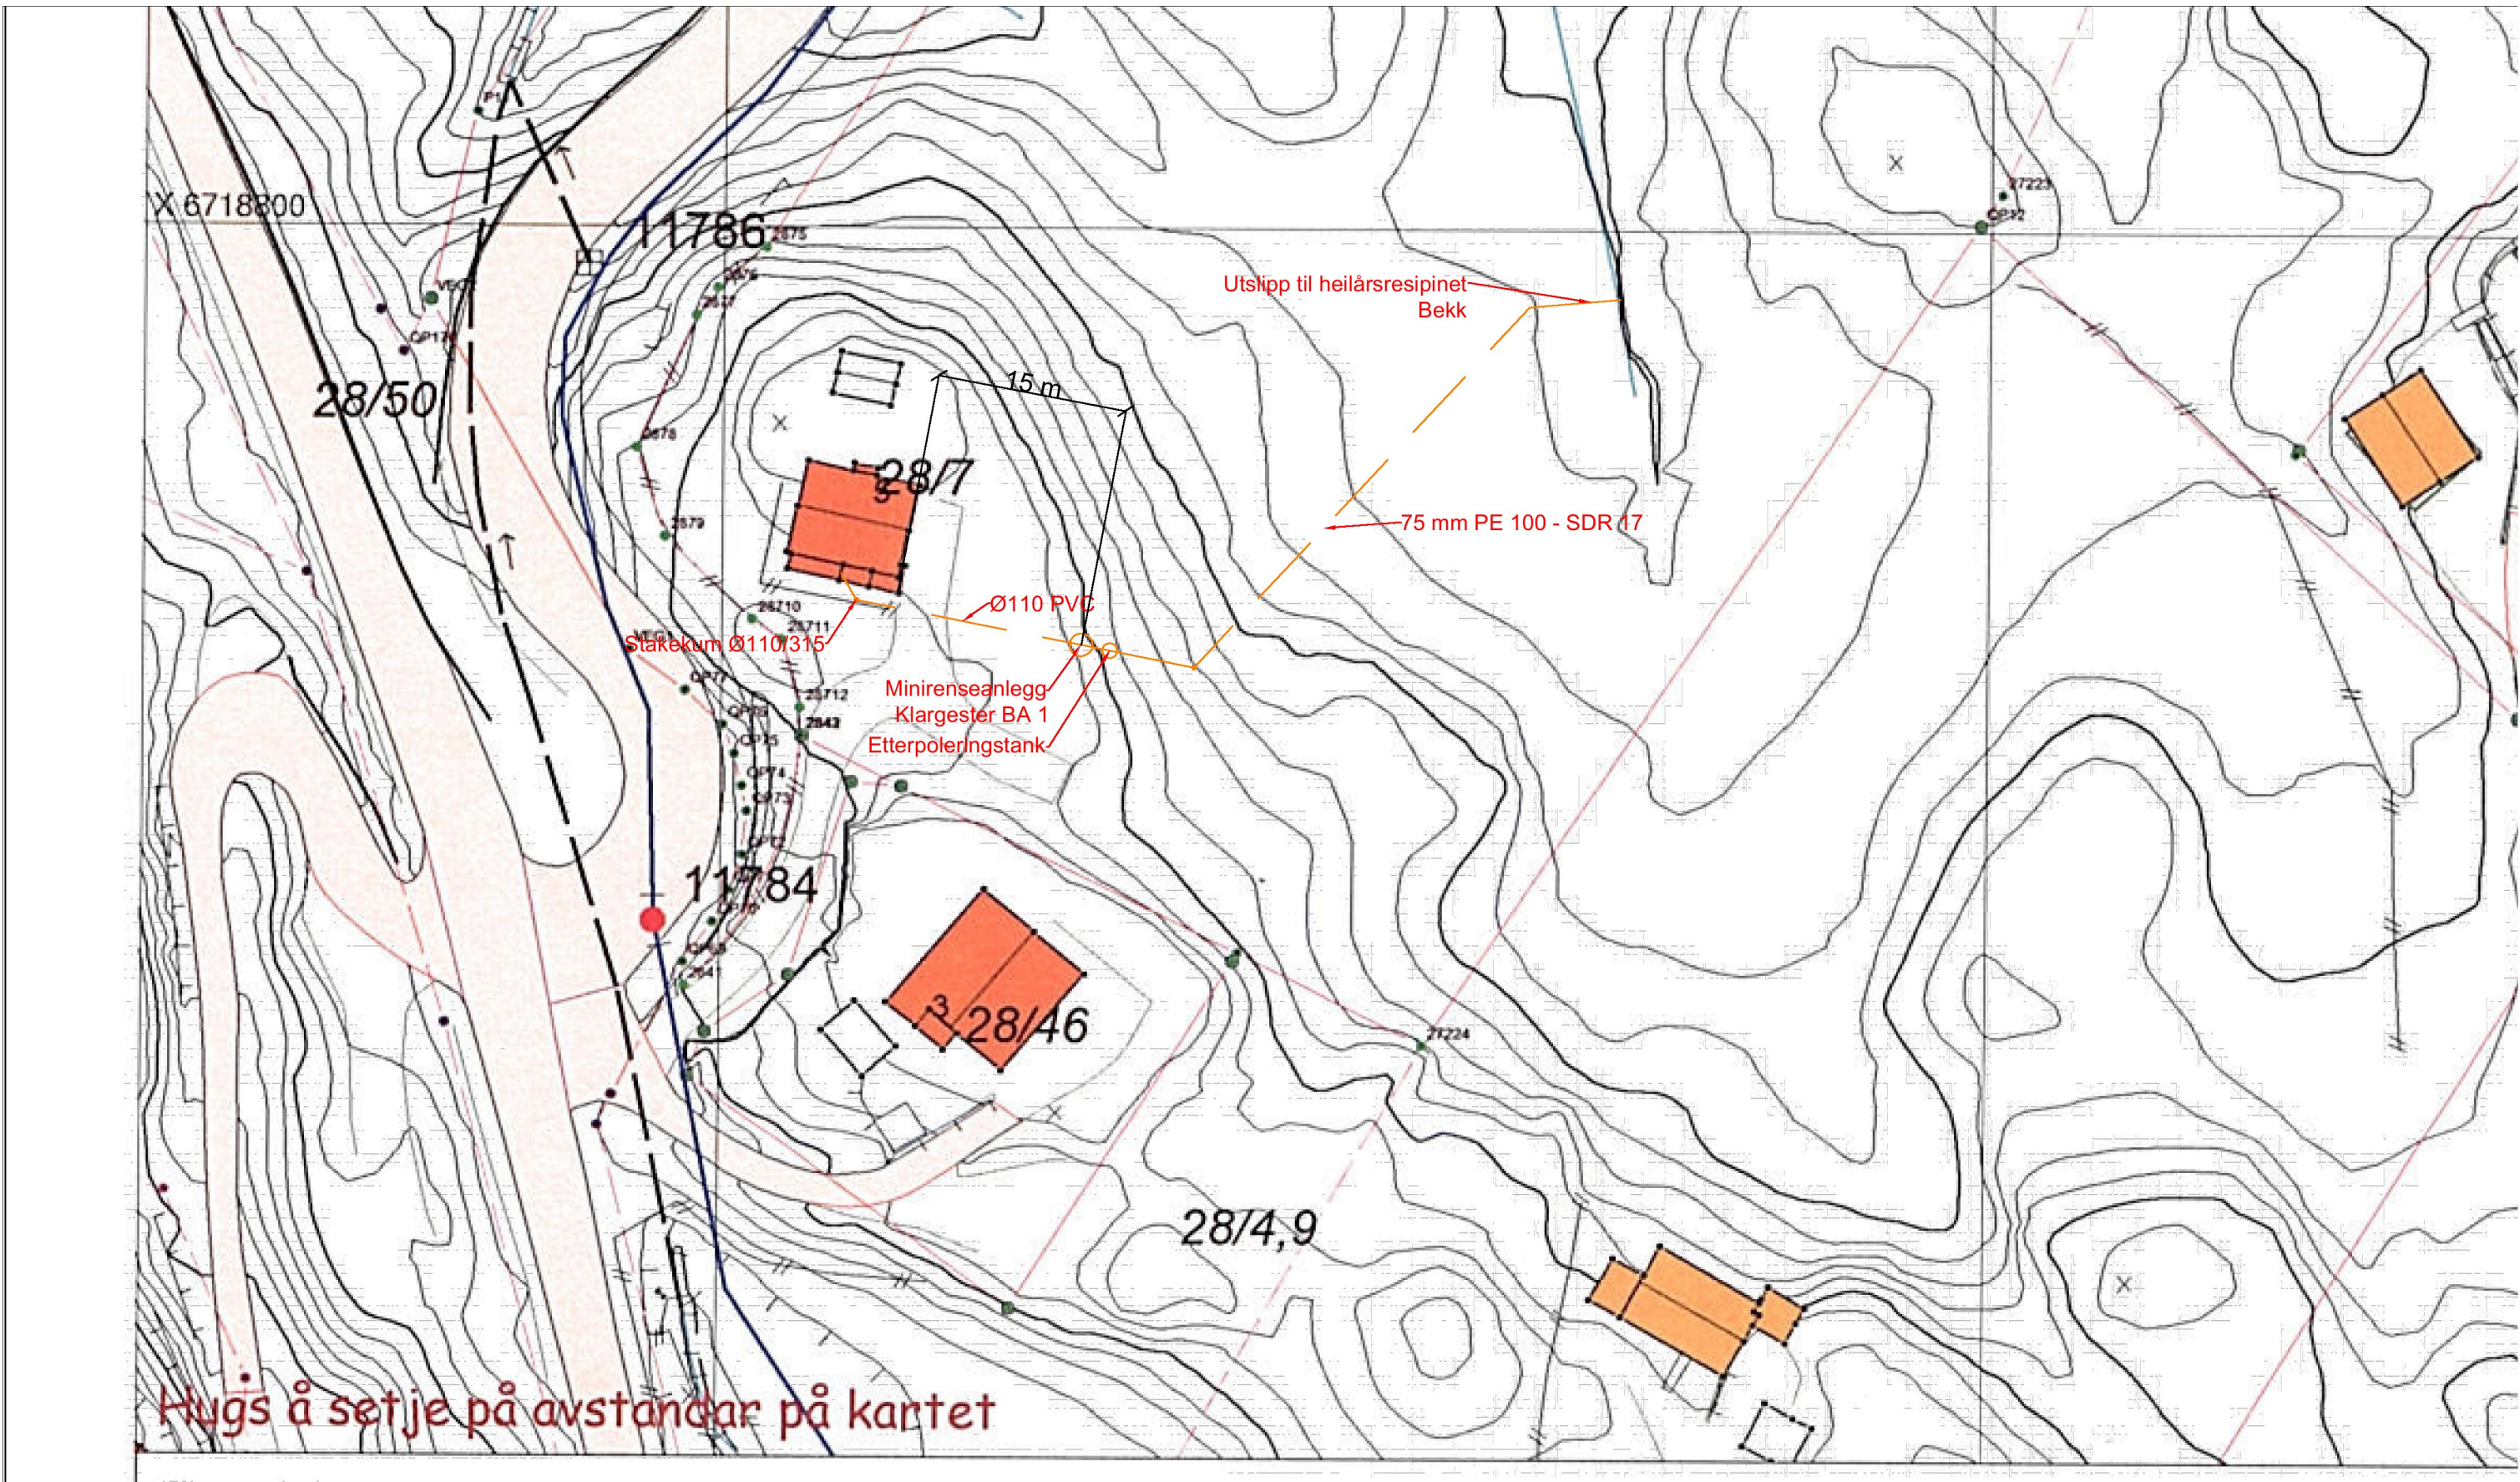

Oppdrag Søknad om utsleppsløype	Oppdrag nr. 61139	Målestokk A3 1:500		
Oppdragsgiver Sandra Borge	Dato 28.10.2016		Erst. for	Erst. av
Gbnr 28/7 - Meland Kommune Skarpenesvegen 5 5918 Frekhaug			Tegningsnr. VA 01	R
Henvisninger	Tegnet av H.M.Nævdal	Godkjent av	Filnavn drawing3.dwg	