



## Søknad om utslepp av sanitært og kommunalt avløpsvatn frå hus og hytter

Søknadsskjemaet gjeld for:

- Utslepp frå bustadhus, hytter, turistbedrifter og liknande verksemd med utslepp på under 50 pe.
- Utslepp av sanitært avløpsvatn på mindre enn 50 pe i tett busetnad som er større enn 2000 pe i innlandet og 10 000 pe ved kysten.

Skjemaet gjeld ikkje for tilkopling til offentleg avløpsnett.

### Informasjon:

1. Utsleppet av sanitært avløpsvatn er søknadspliktig jf. forureiningsforskrifta kapittel 12. Søknad med alle nødvendige opplysningar vil bli behandla av kommunen. Søknadar som er i samsvar med standardkrava i kapittel 12, blir behandla innan seks veker. Søknad om unntak frå standardkrava i kapittel 12 blir behandla utan ugrunna opphald, men behandlinga kan ta meir enn seks veker.
2. For prosjektering og utføring av avløpsanlegget, gjeld reglane i plan- og bygningslova § 20-1 om søknad om løyve til tiltak, godkjenning av føretak og ansvarsrett. Bygging av anlegget kan først starte når eit igangsettingsløyve frå kommunen ligg føre.

### 1. Ansvarleg (søklar)\*:

Namn: Sandra Borge	Telefon (dagtid):
Adresse: Skarpenesvegen 5	Postnr, poststad: 5918 Frekhaug
E-post: sandra_borge@hotmail.com	<input checked="" type="checkbox"/> Enkeltperson <input type="checkbox"/> Selskap/lag /sameige Før opp organisasjonsnr.:.....

\*Dersom ansvarleg søklar ikkje er den same som ansvarleg eigar (ansvarleg eigar er det same som tiltakshavar i plan- og byggesaker) skal du opplyse om dette.

### 2. Søknaden gjeld:

<input checked="" type="checkbox"/> Nytt utslepp <input type="checkbox"/> Vesentleg auke av utslepp <input type="checkbox"/> Rehabilitering av eksisterande utslepp	<input checked="" type="checkbox"/> Heilårsbustad, tal på: ...1.... <input type="checkbox"/> Fritidsbustad, tal på: ..... <input type="checkbox"/> Annan bygning, tal på:.....spesifiser:	Er/blir vassklosett installert? ja <input checked="" type="checkbox"/> nei <input type="checkbox"/>
---	---	--

### 3. Eigedom/byggjestad:

Gnr.: 28	Bnr.: 7	Adresse: Skarpenesvegen 5 5918 Frekhaug
Planstatus:	Samsvar med endelege planar etter plan- og bygningslova: ja <input checked="" type="checkbox"/> nei <input type="checkbox"/> Viss nei, ligg samtykke frå kommunens planmyndigheit føre?: ja <input type="checkbox"/> , dato:.....	

### 4. Utsleppsstad:



Type: Innsjø <input type="checkbox"/> Bekk /Elv <input checked="" type="checkbox"/> Elvemunning <input type="checkbox"/> Sjø <input type="checkbox"/> Stadeigne lausmassar <input type="checkbox"/>
Anna:.....
Namn på lokalitet: Skarpeneset, 5918 Frekhaug
Koordinatar på utsleppsstad:
Før opp kartdatum (WGS 84, ESO 50, NGO 48, anna):
Utsleppsdjupne ved lågaste vasstand: minst 2 m ja <input type="checkbox"/> nei <input type="checkbox"/> , spesifiser: .....m ikkje relevant <input type="checkbox"/>
Utsleppets storleik i personekvivalentar: _____pe

**5. Reinsegrad: (OBS! Kommunen kan ha lokale krav, undersøk med kommunen):**

<p><input checked="" type="checkbox"/> <b>Utsleppsstad i følsamt/normalt område (reinsegrad jf. §12-8, sjå også "Rettleiing til søker"):</b></p> <p>Reinsekraft for sanitært avløpsvatn, utsleppsstad med brukarinteresser:</p> <p>a) <input checked="" type="checkbox"/> 90 % reduksjon av fosfor, 90 % reduksjon av BOF<sub>5</sub></p> <p>Reinsekraft for sanitært avløpsvatn, utsleppsstad med fare for eutrofiering/overgjødning, men ingen brukarinteresser:</p> <p>b) <input type="checkbox"/> 90 % reduksjon av fosfor og 70 % reduksjon av BOF<sub>5</sub></p> <p>Reinsekraft for sanitært avløpsvatn, utsleppsstad kor det ikkje er fare for eutrofiering/overgjødning eller er brukarinteresser:</p> <p>c) <input type="checkbox"/> 60 % reduksjon av fosfor og 70 % reduksjon av BOF<sub>5</sub></p> <p>Berre utslepp av gråvatn, alle utsleppsstader:</p> <p><input type="checkbox"/> stadeigne lausmassar eller tilsvarande, spesifiser: _____</p>
<p><b>Utsleppsstad i mindre følsamt område (reinsegrad jf. §12-9):</b></p> <p>Reinsekraft for sanitært avløpsvatn, utslepp til sjø:</p> <p>a) <input type="checkbox"/> 20 % reduksjon av suspendert stoff eller</p> <p>b) <input type="checkbox"/> 180 mg suspendert stoff/liter i restkonsentrasjon</p> <p>Berre utslepp av gråvatn, utslepp til sjø:</p> <p><input type="checkbox"/> ureinsa</p>
<p><b>Søker unntak frå §§12-8 til 12-9/lokal forskrift, spesifiser i vedlegg B (sjå punkt 6).</b></p>



<b>Type reinseanlegg:</b> <input type="checkbox"/> Ureinsa <input type="checkbox"/> Slamavskiljar <input type="checkbox"/> Infiltrasjonsanlegg <input type="checkbox"/> Sandfilteranlegg <input type="checkbox"/> Biologisk reinseanlegg <input type="checkbox"/> Kjemisk reinseanlegg <input checked="" type="checkbox"/> Kjemisk/biologisk reinseanlegg <input type="checkbox"/> Tett tank (for alt avløpsvatn) <input type="checkbox"/> Tett tank for svartvatn <input type="checkbox"/> Biologisk toalett <input type="checkbox"/> Konstruert våtmark <input type="checkbox"/> Tett tank for svartvarn, gråvassfilter <input type="checkbox"/> Biologisk toalett, gråvassfilter <input type="checkbox"/> Anna løysing, spesifiser: .....	<b>Tillegg for minireinseanlegg:</b>  Tilfredssteller minireinseanlegget NS-EN 12566-3: ja <input checked="" type="checkbox"/> nei <input type="checkbox"/>
Anleggets dimensjonerte storleik i tal på personekvivalentar: <u>6</u> pe	

#### 6. Vedlegg til søknaden:

a) <u>Namn på nøytral fagkyndig (person/firma) som har hjelpt med val av reinsemetode og/eller dokumentasjon av reinsegrad</u>  Namn: Lindås Rør & Sanitær AS  Type bistand: <input checked="" type="checkbox"/> Val av reinseanlegg <input checked="" type="checkbox"/> Utforming av reinseanlegg <input checked="" type="checkbox"/> Dokumentasjon av reinsegrad <input checked="" type="checkbox"/> Installasjon av reinseanlegg	ja <input checked="" type="checkbox"/>
b) Grunngeving for ynskje om unntak frå §§ 12-7 til 12-13 og relevant dokumentasjon	ja <input type="checkbox"/> ikkje relevant <input checked="" type="checkbox"/>
c) <u>Dokumentasjon av reinsegrad jf. § 12-10 og skildring av anlegg</u>	ja <input checked="" type="checkbox"/>
d) <u>Plassering av avløpsanlegg, utsleppstad, eigedomsgrenser og vegtilgang på kart i målestokk 1:5000 eller større</u>	ja <input checked="" type="checkbox"/>
e) Liste over eigedomar knytt til avløpsanlegget med gnr., bnr. og adresse (om det er fleire enn ein eigedom)	ja <input type="checkbox"/> ikkje relevant <input checked="" type="checkbox"/>
f) <u>Oversikt over interesser som utsleppet får følgjer for (drikkevassforsyning, rekreasjon, næringsverksemd, etc.). Utreiing om tiltak for å motverke interessekonfliktar og tiltak for å ta vare på helse og miljø</u>	Ikkje relevant. Utslipp på egen tomt ja <input type="checkbox"/>
g) Oversikt over kven som er varsla (blant anna naboar, aktuelle lokallag, brønner/andre kjelder til drikkevatt og vatningsanlegg i området) og kopi av nabovarselet	ja <input type="checkbox"/> ikkje relevant <input checked="" type="checkbox"/>
h) Eventuelle mottekne klager/protestar	ja <input type="checkbox"/> ikkje relevant <input checked="" type="checkbox"/>



Meland kommune

**7. Eventuelle merknader (ikkje obligatorisk):**


--

**8. Underskrift og fråsegn:**

Eg forpliktar meg til å følge føresegnene i ureiningsforskrifta og enkeltvedtak i samsvar med ureiningsforskrifta. Som ansvarleg eigar er eg ansvarleg for forskriftsmessig drift og vedlikehald.		
Dato:	Underskrift ansvarleg eigar:	Gjenta med blokkbokstavar:
31.10.2016		SANDRA HASSELQUIST BORGE

**9. Merknader frå kommunen:**

--

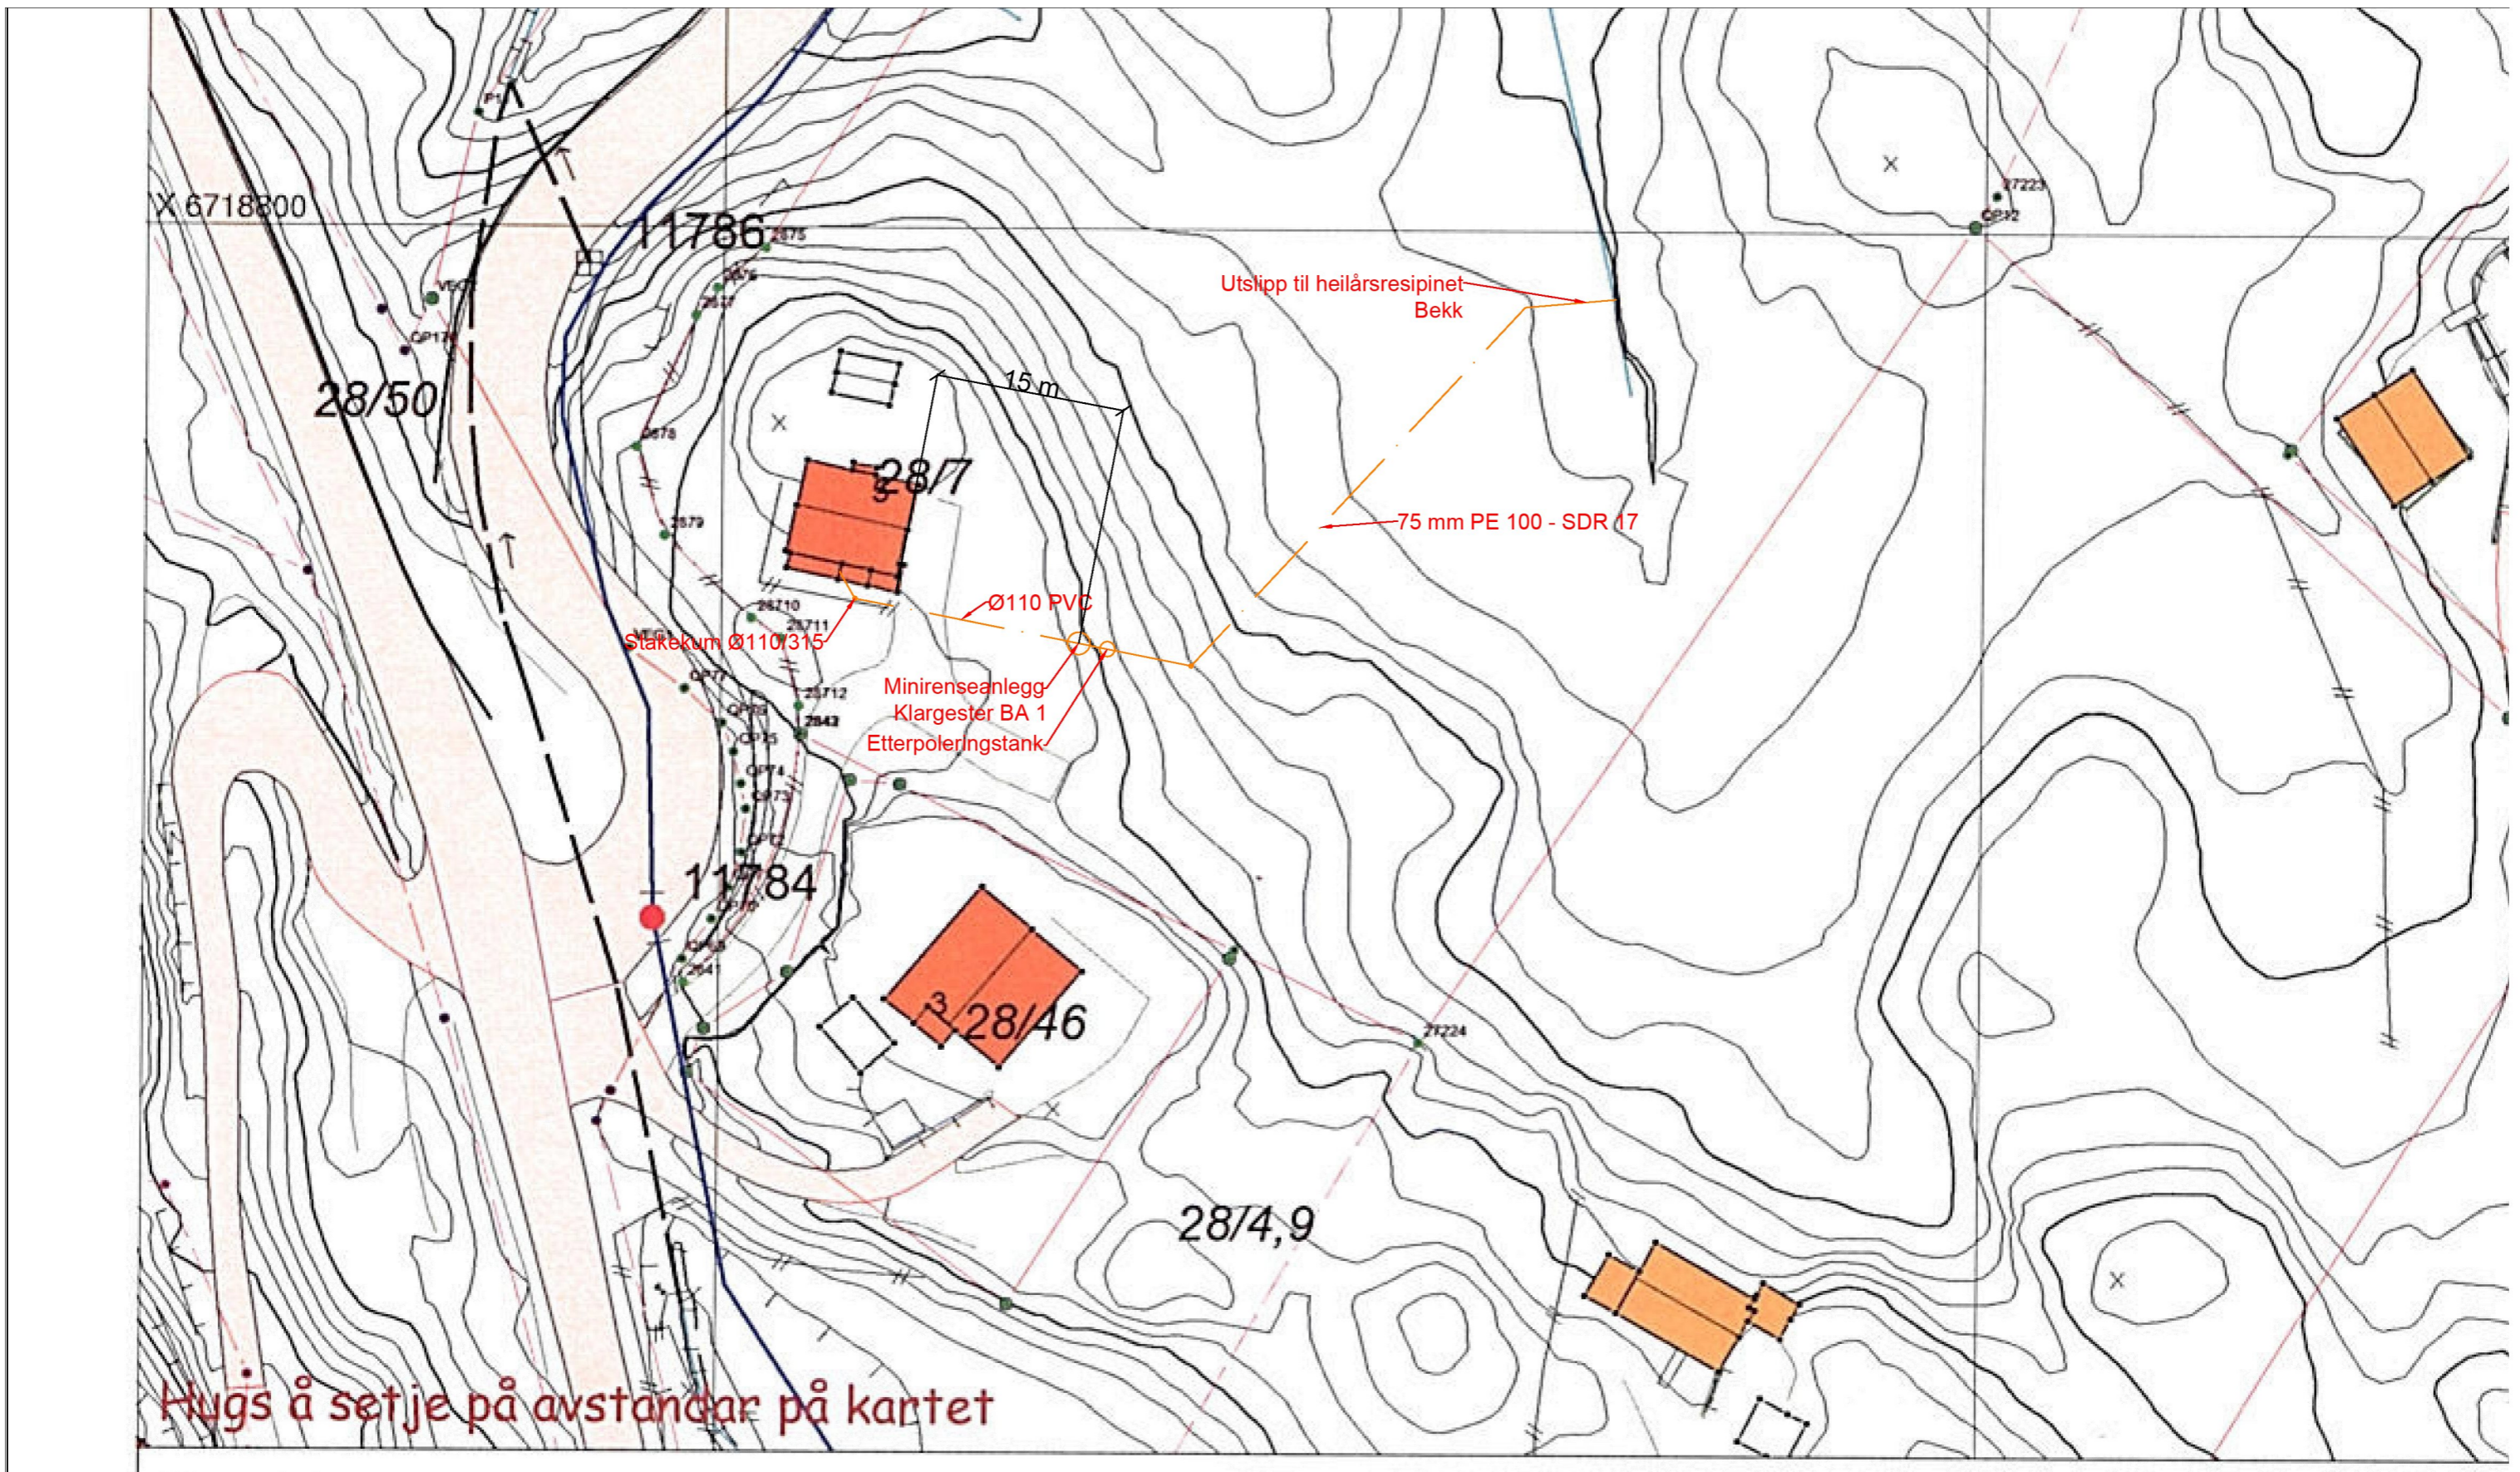

Oppdrag Søknad om utseppsløve	Oppdrag nr. 61139	Målestokk A3 1:500	Erst. for	Erst. av
Oppdragsgiver Sandra Borge	Dato 28.10.2016		Tegningsnr. VA 01	R
<b>Gbnr 28/7 - Meland Kommune</b> Skarpnesvegen 5 5918 Frekhaug				
Henvisninger	Tegnet av H.M.Nævdal	Godkjent av	Filnavn drawing3.dwg	