

Tilretteleggingsforslag for Elvavika friluftsområde

02-November-2016

Meland kommune

Situasjonsplan - vedlegg D-1



Målestokk: 1:2 500
 Bergen og Omland Friluftsråd
 Dato: 07.10.2016
 Kart henta frå bof.avinet.no

SITUASJONSKART

Gnr/Bnr: Gbnr 23/501
Adresse:
Eigar/søkar:

Kvalitet :

Gjeldande plan : Reguleringsplan
Planformål : Ballbinge/friområde

Vår referanse:






Sign.




Målestokk: 1:3000
Dato: 30.11.2015

MELAND
KOMMUNE



-  Gjerde
-  Usikker eigedomsgrense
-  Målt eigedomsgrense
-  Bolighus
-  Andre bygg

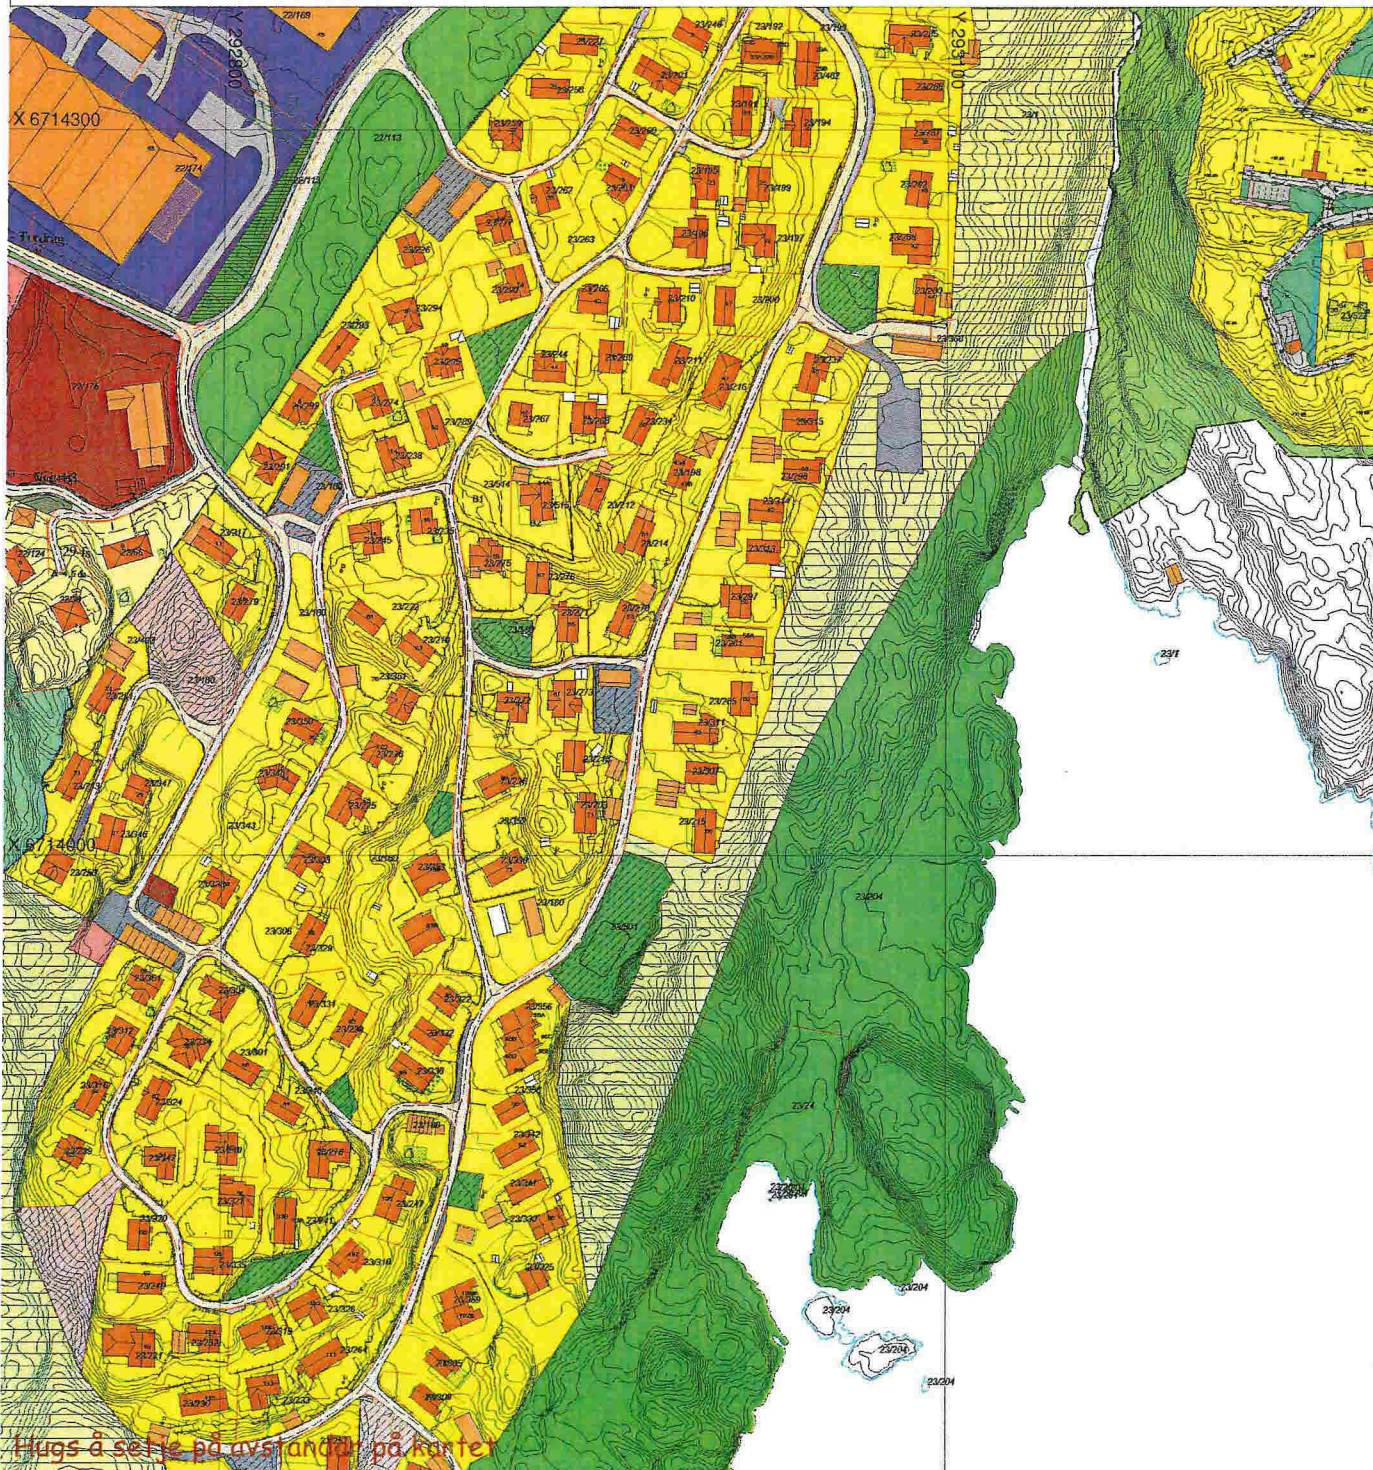


Hugs å seile på avstand! på kartet

SITUASJONSPLAN

 Tiltak


Underskrift Situasjonplan _____ Dato _____

PLANTEIKNING GRILLHUS (ENKELT OVERBYGG)

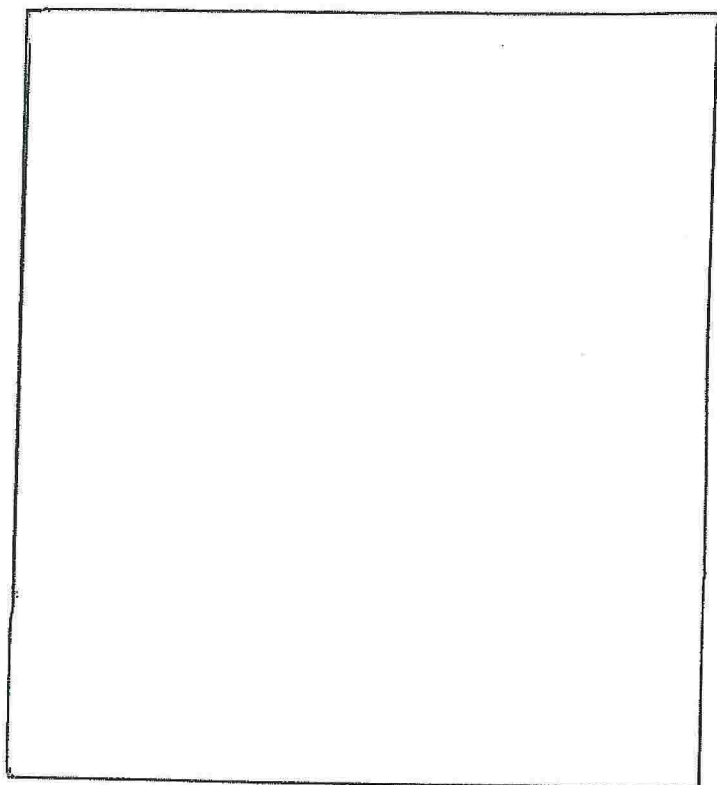

Lengde,
 $l =$
 $8,00\text{ m}$

Breidde, $b = 6,00\text{ m}$

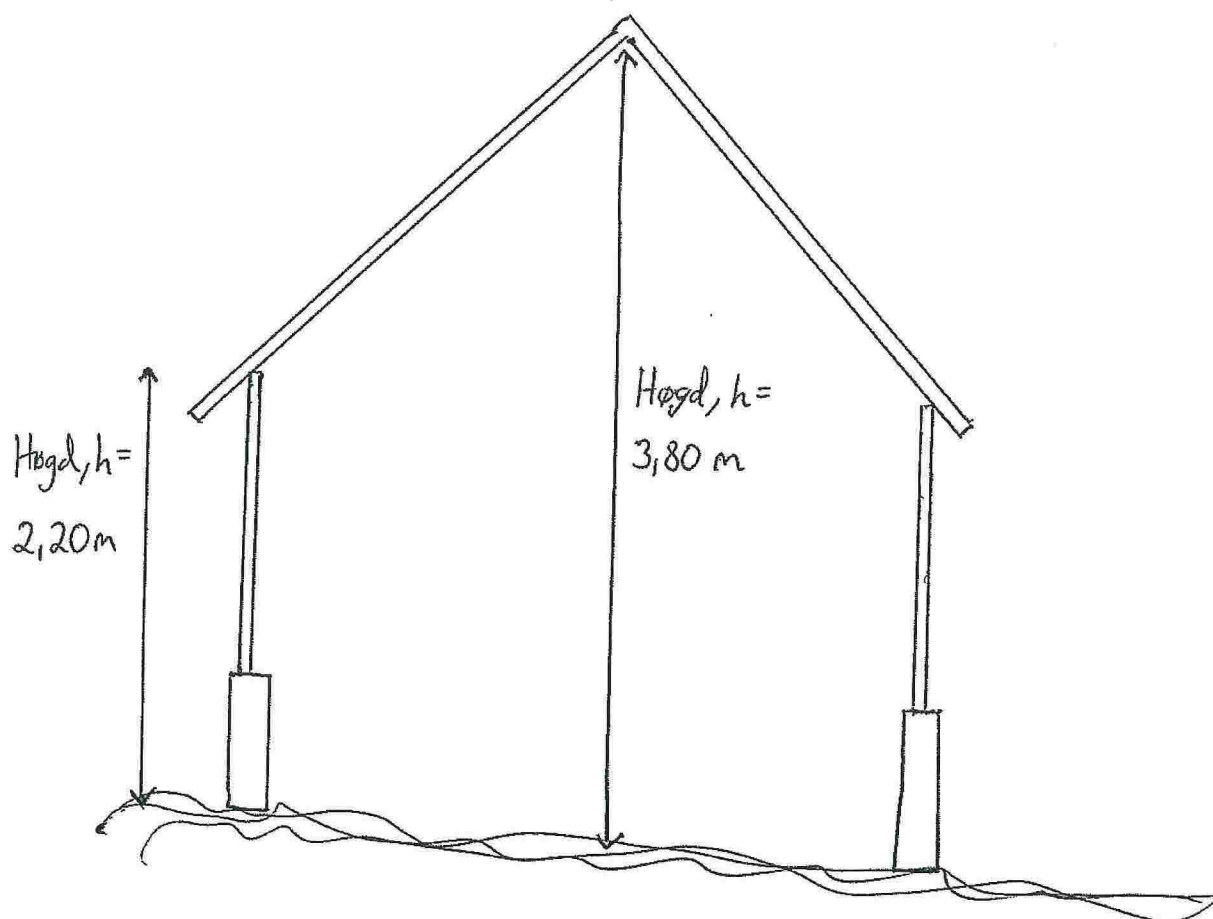


$H\text{øgd, } h =$
 $2,20\text{ m}$

$H\text{øgd, } h =$
 $3,80\text{ m}$



Grillhus / ENKELT OVERBYGG

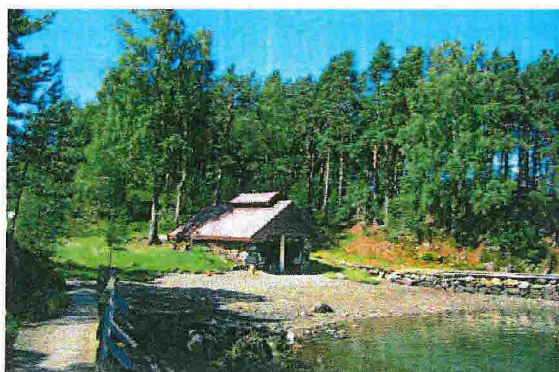

Tilretteleggingsforslag utarbeidet av:

Friluftsrådet Vest
Boks 63
5575 AKSDAL

Tlf.: 52 77 48 30

E-post: post@friluftsradetVest.no
Web: www.FriluftsradetVest.no

Ajour pr. juni 07

Kort omtale:

Gammal naustmur blir til nytt grillhus med benker og ildsted. Takkonstruksjonen er satt opp på den gamle muren. Taket er løftet og åpnet på midten slik at røyken slipper ut. Taket bygges etter mål og heises på plass.



Kostnadsoverslag: Materialutgiftene var på ca kr 40.000,-.

Universell utforming: Tilgjengelighet for rullestolbrukere krever trinnfri adkomst (maks 2 cm) med fast, jevnt underlag. Adkomsten kan heller ikke være for bratt. Det må også være plass til å manøvrere en rullestol inne i huset.

Kopi av tegninger kan fås av Friluftsrådet Vest

NB! Husk at tiltaket krever godkjenning fra planmyndighetene.