

# SITUASJONSKART

Gnr/Bnr: Gbnr 49/12

Adresse:

Eigar/søkar:

Kvalitet :

Målestokk: 1:1000

Dato: 03.11.2016

Gjeldande plan : Kommuneplan

Planformål : LNF

Vår referanse:


Sign. ....



MELAND  
KOMMUNE



- |  |                       |  |            |
|--|-----------------------|--|------------|
|  | Gjerde                |  | Bolighus   |
|  | Usikker eigdomsgrense |  | Andre bygg |
|  | Målt eigdomsgrense    |  |            |

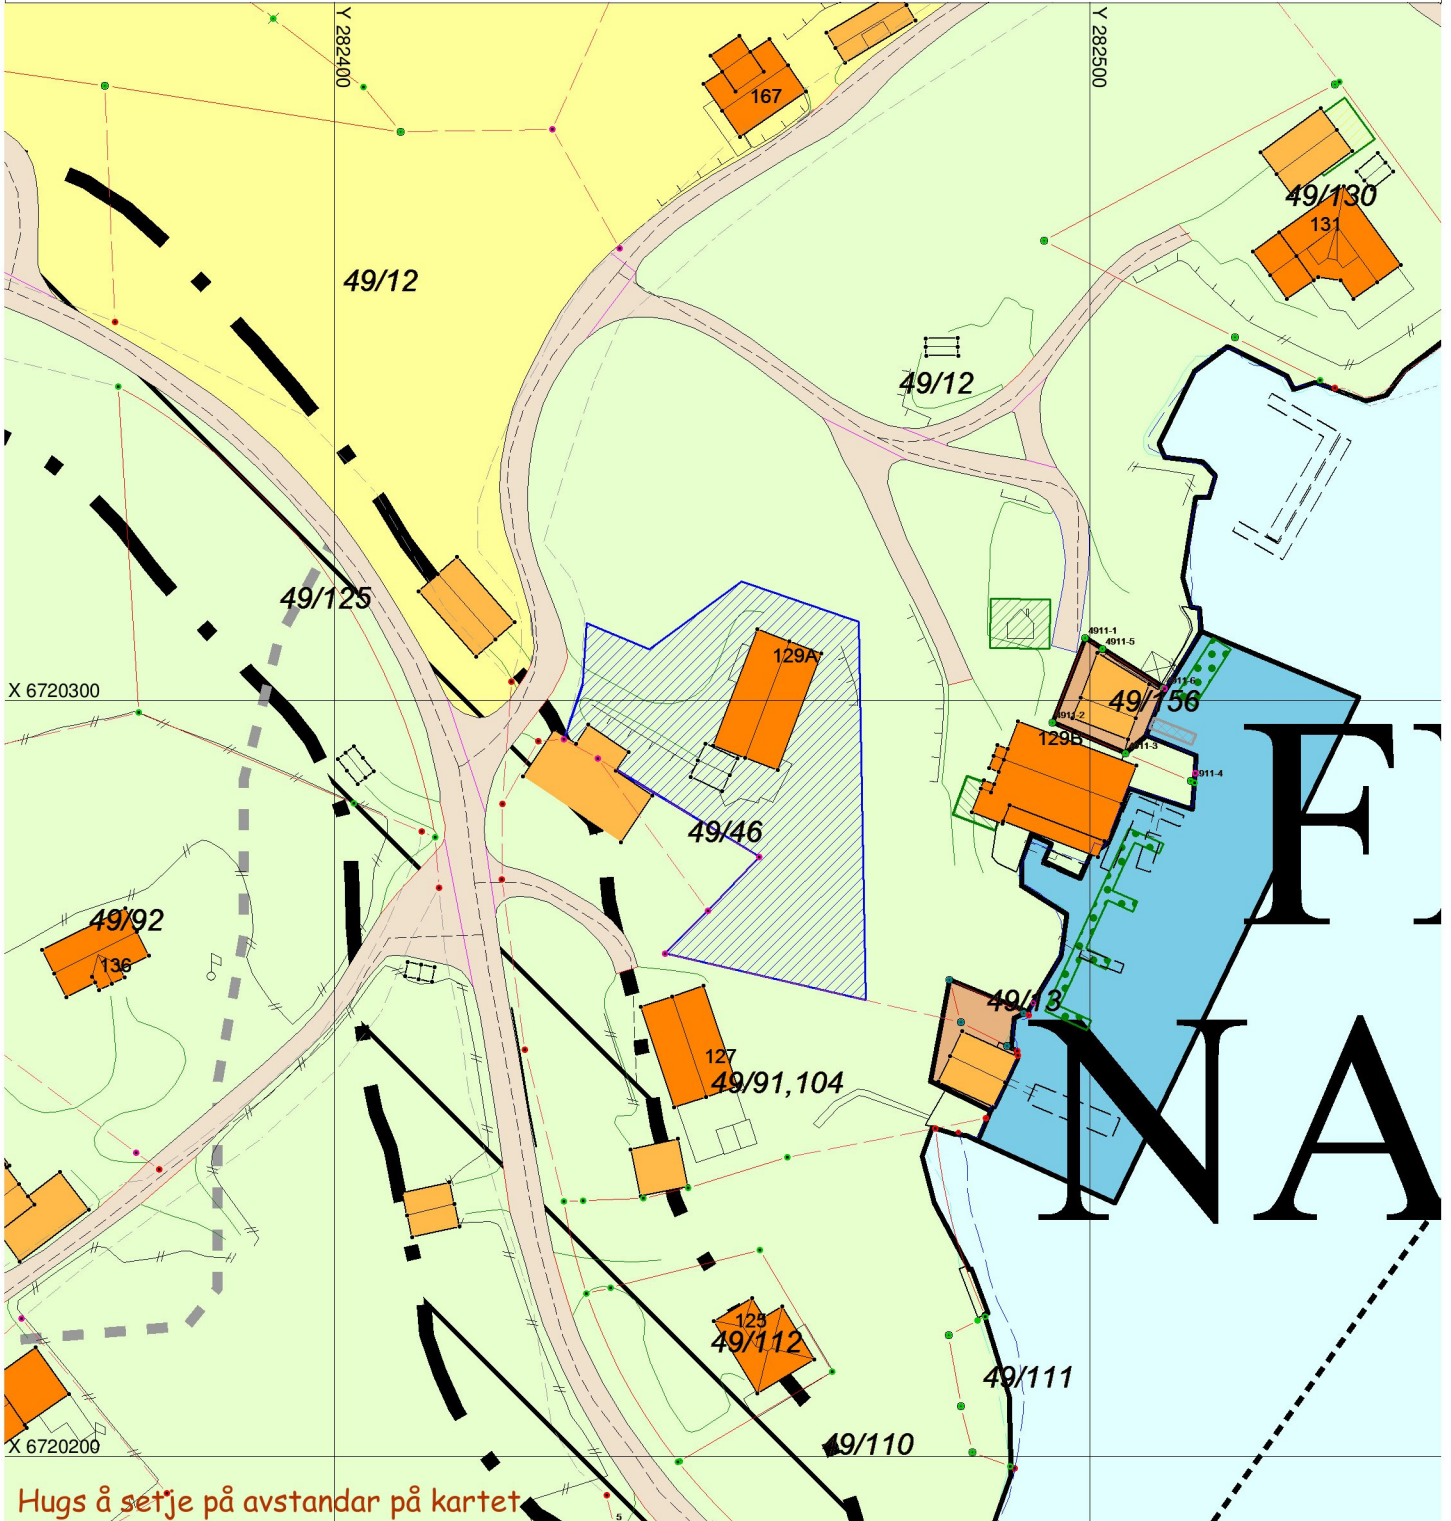

## SITUASJONSPLAN

Tiltak

Underskrift Situasjonsplan

Dato