


FASADE B

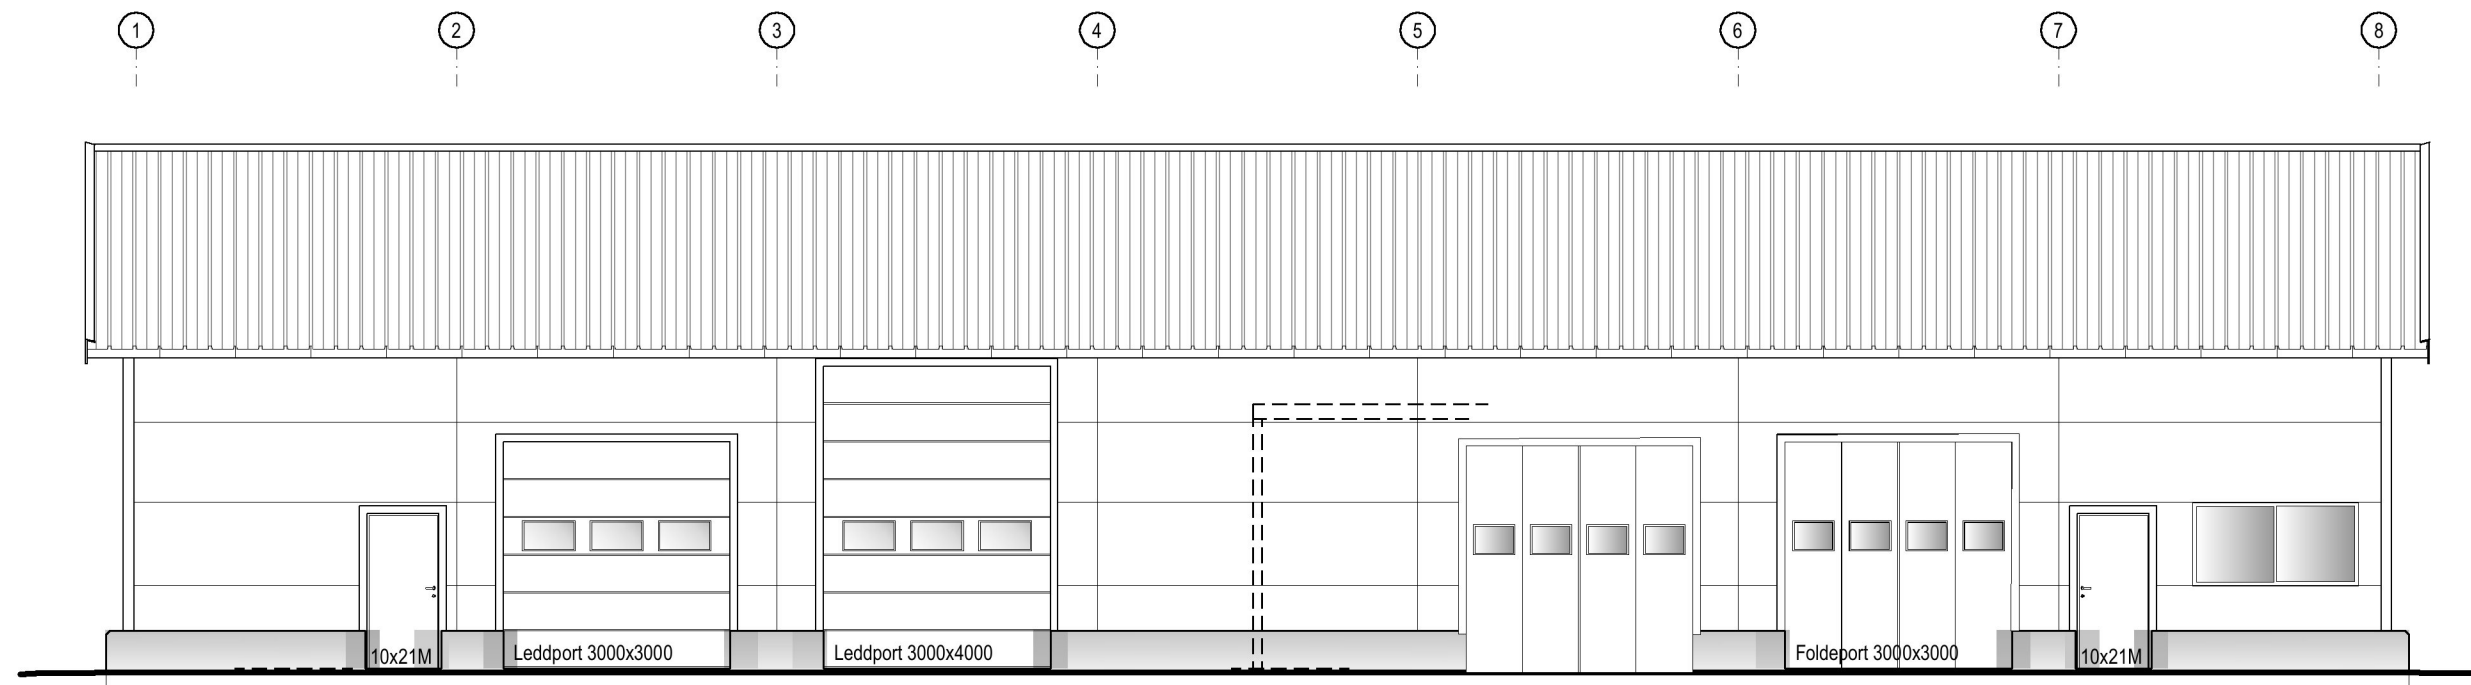

FASADE D

Vedlegg E-3, Fasader
RB 05.10.16

B Planløsning revidert etter arbeidstilsynets uttalelse

A Diverse justeringer av porter og dører.		R.S.	03.03.2016
Rev.:	Tekst:	Sign.:	Dato:
Dato	DKK	Nøylenehet	Nølestokk
18.02.2016	R.Sætre	mm.	A3
Filnavn	Underlag:	Godkjent	1:100
Christian Rasmussen			GÅRDBRUKERSERVICE 5937 BØVÅGEN Tlf.: 56 34 95 00 Faks: 56 34 95 01
Mjåtveit Næringspark Verksted. Fasade B og D.			
			01559-103B
			CAD SERVICE VEST tlf 930 124 35 fax 401 150 66 www.CadServiceVest.com

Tegningshenviising:

01559-101, Plan
01559-102, Snitt, Fasade A og C.
01559-103, Fasade B og D.