

Tillaksjåver	
Navn	Rune Markussen
Adresse	Ytre Markaleien 1
Postnr	5005
Poststed	Bergen
Dato	22/9-12
Underskrift	<i>Rune Markussen</i>
Telefon	90787470*

Søknad om godkjenning som ansvarlig søker	
Foretakets navn	STENDAL VUS AS
Adresse	BLOMBAKKEN 1
Postnr	5911
Poststed	ALVERSUND
Dato	29/9-12
Underskrift	Heidi Meland
Org.nr/foretaksnr.	480626180
Telefon	56354455
Nødvendig dokumentasjon jf forskrift om godkjenning av foretak for ansvarsrett	
<input checked="" type="checkbox"/> Har sentral godkjenning	<input type="checkbox"/> Dokumentasjon vedlagt
<input type="checkbox"/> Søker lokal godkjenning	<input type="checkbox"/> Dokumentasjon er Innsendt tidligere

Søknad om godkjenning som ansvarlig prosjektleder	
Foretakets navn	STENDAL VUS AS
Adresse	BLOMBAKKEN 1
Postnr	5911
Poststed	ALVERSUND
Dato	29/9-12
Underskrift	Heidi Meland
Org.nr/foretaksnr.	480626180
Telefon	56354455
Nødvendig dokumentasjon jf forskrift om godkjenning av foretak for ansvarsrett	
<input checked="" type="checkbox"/> Har sentral godkjenning	<input type="checkbox"/> Dokumentasjon vedlagt
<input type="checkbox"/> Søker lokal godkjenning	<input type="checkbox"/> Dokumentasjon er Innsendt tidligere

Søknad om godkjenning som ansvarlig utførende	
Foretakets navn	STENDAL VUS AS
Adresse	BLOMBAKKEN 1
Postnr	5911
Poststed	ALVERSUND
Dato	29/9-12
Underskrift	Heidi Meland
Org.nr/foretaksnr.	480626180
Telefon	56354455
Nødvendig dokumentasjon jf forskrift om godkjenning av foretak for ansvarsrett	
<input checked="" type="checkbox"/> Har sentral godkjenning	<input type="checkbox"/> Dokumentasjon vedlagt
<input type="checkbox"/> Søker lokal godkjenning	<input type="checkbox"/> Dokumentasjon er innsendt tidligere

Skal kontroll utføres av uavhengig kontrollforetak (pbl § 97 nr 1), søkes om godkjenning av ansvarlig kontrollrende

Søknad om godkjenning som ansvarlig kontrollrende for utførelsen	
Foretakets navn	STENDAL VUS AS
Adresse	BLOMBAKKEN 1
Postnr	5911
Poststed	ALVERSUND
Dato	29/9-12
Underskrift	Heidi Meland
Org.nr/foretaksnr.	480626180
Telefon	56354455
Nødvendig dokumentasjon jf forskrift om godkjenning av foretak for ansvarsrett	
<input checked="" type="checkbox"/> Har sentral godkjenning	<input type="checkbox"/> Dokumentasjon vedlagt
<input type="checkbox"/> Søker lokal godkjenning	<input type="checkbox"/> Dokumentasjon er innsendt tidligere



Kommune/bygningsmyndighet

MELAND

Søknad om tillatelse til tilkopling og utføring av vann- og avløpsinstallasjon
etter plan- og bygningsloven §§ 87 nr. 2, 93, 1. ledd og 9

Søknad om godkjenning som ansvarlig søker, prosjekterende, utførende og kontrollerende for nevnte tiltak
etter plan- og bygningsloven §§ 93 b, 97 og 98 samt forskrift om godkjenning av foretak for ansvarsrett

For nevnte arbeider erstatter blanketten
Søknad om tillatelse til tiltak
Søknad om ansvarsrett

Oppføring, endring eller større reparasjon av bygningstekniske installasjoner må ikke utføres før søknaden er behandlet og tillatelse er gitt (pbl § 93, 1. ledd). Installasjonen kan ikke tas i bruk før ferdigattest eller driftstillatelse er gitt (pbl § 99). Tiltakshaver kan kun bli godkjent som ansvarlig søker, prosjekterende og utførende dersom vedkommende innehar kvalifikasjoner som tilfredsstiller krav gitt i forskrift om godkjenning av foretak for ansvarsrett.

For at søknad om tillatelse til tiltak skal kunne behandles, må tegninger som viser tiltaket vedlegges (pbl § 94 nr 1) f.eks:

Situasjonsplan Kjellerplan Installasjonstegning Etasjeplan

Kontrollplan Andre tegninger (beskriv)

Vedlegges dersom aktuelt:

Dispensasjonsøknad (beskriv)

Tinglyste erklæringer:

Tillatelse til å legge og vedlikeholde ledninger, kummer mv. på andres eiendom

Solidarisk ansvar for eiere av felles ledninger

Rett og plikt til nødvendig service av pumpeanlegg, maskinelt utstyr mm

Kommunens rett til å kreve provisorisk anlegg satt ut av funksjon ved tilknytning til kommunens ledningsnett

Andre forhold (beskriv)

Søknaden gjelder			
Eigedom/ byggested	Gnr. 51	Bnr. 73	Festenr. Seksj.nr.
	Adresse Naustvika på Lansvik		
Tiltakets art	<input type="checkbox"/> Nyinstallasjon	<input type="checkbox"/> Vanninstallasjoner innvendig	<input type="checkbox"/> Avløpsinstallasjoner utvendig
	<input type="checkbox"/> Endring/reparasjon	<input type="checkbox"/> Vanninstallasjoner utvendig	(beskriv)
Vann- forsyning	<input checked="" type="checkbox"/> Tilkopling	<input type="checkbox"/> Avløpsinstallasjoner innvendig	<input type="checkbox"/> Andre arbeider:
	Silkkledning -	Dim i mm 32	Materiale PE 50 Trykkklasse UT10
	Reduksjonsventil	Ja Nei	Trykkforsterkning Ja Nei
	Sil/filteranlegg	Ja Nei	Vannmåler Ja Nei
	Annet utstyr	Ja Nei	
Avløp	Fellesledning	Dim i mm	Materiale Trykkklasse
	Spillvannledning	Dim i mm	Materiale Trykkklasse
	Overvannsledning	Dim i mm	Materiale Trykkklasse
	Slamavskiller	Ja Nei	Våtrom i m ² Antall kummer
	Annet renselttak	Ja Nei	Angi hvilket
Areal i mm	Byggets/tilbyggets areal	Brutto golvflate i m ²	Leieareal (boligbygg) i m ² Avgiftspl. tilleggsareal i m ²
	Opparbeidet hageareal	Areal i m ²	Svømmebasseng Volum i m ³
	Vannklosett	Ja Nei	

Søknad om tillatelse til tiltak

etter plan- og bygningsloven § 20-1

Rammetillatelse

Ett-trinns søknadsbehandling

Oppfylles vilkårene for 3 ukers saksbehandling, jf. § 21-7 annet ledd? Ja Nei

Søknad om ansvarsrett for ansvarlig søker

Foreligger sentral godkjenning? Ja Nei

Hvis nei, vedlegg byggbankett 5159.



Berører tiltaket eksisterende eller fremtidige arbeidsplasser? Ja Nei

Hvis ja, skal samtykke innhentes fra Arbeidstilsynet før igangsettning av tiltaket. Byggbankett 5177 med vedlegg.

Berører tiltaket byggverk oppført før 1850, jf. Kulturminneloven § 25, andre ledd? Ja Nei


Hvis ja, skal uttalelse fra fylkeskommunen foreligge før igangsettelse av tiltaket.

Opplysninger gitt i søknad eller vedlegg til søknaden, herunder oppretting eller endring av matrikkelenhet, vil bli registrert i matrikkelen.

Søknaden gjelder						
Eiendom/ byggsted	Gnr. 51 Bnr. 73 Festenr. Seksjonsnr.	Bygningsnr.	Bolignr.	Kommune MELAND		
	Adresse NAUSTVIKA PÅLANSVIK		Postnr. 5917	Poststed ROSSILAND		
Planlagt bruk/formål	<input type="checkbox"/> Bolig <input type="checkbox"/> Frilidsbolig <input type="checkbox"/> Garasje <input type="checkbox"/> Annet: TILKOBLING TIL KOMMUNALT VANN	Beskriv		Bygn.typekode (jf. s. 2)		
	Tiltakets art pbl § 20-1 (flere kryss mulig)	Nye bygg og anlegg	<input type="checkbox"/> Nytt bygg *)	<input type="checkbox"/> Parkeringsplass *)	<input type="checkbox"/> Anlegg	<input type="checkbox"/> Veg
Endring av bygg og anlegg		<input type="checkbox"/> Tilbygg, påbygg, underbygg *)		<input type="checkbox"/> Fasade		
		<input type="checkbox"/> Konstruksjon	<input type="checkbox"/> Reparasjon	<input type="checkbox"/> Ombygging	<input type="checkbox"/> Anlegg	
Endring av bruk		<input type="checkbox"/> Bruksendring	<input type="checkbox"/> Vesentlig endring av tidligere drift			
Riving		<input type="checkbox"/> Hele bygg *)	<input type="checkbox"/> Deler av bygg *)	<input type="checkbox"/> Anlegg		
Bygn.tekn. installasj.**)		<input type="checkbox"/> Nyanlegg *)	<input type="checkbox"/> Endring	<input type="checkbox"/> Reparasjon		
Endring av bruks-enhet i bolig		<input type="checkbox"/> Oppdeling	<input type="checkbox"/> Sammenføring			
Innhegning, skilt		<input type="checkbox"/> Innhegning mot veg	<input type="checkbox"/> Reklame, skilt, Innretning e.l.			
Oppretting/ending av matrikkelenhet **)	<input type="checkbox"/> Grunnelement *)	<input type="checkbox"/> Anleggselement	<input type="checkbox"/> Feste grunn over 10 år	<input type="checkbox"/> Arealoverføring		
*) Byggbankett 5176 fylles ut og vedlegges. (Vedlegg gruppe A) **) Gjelder kun når installasjonen ikke er en del av et større tiltak. ***) Unnlatt fra krav om ansvarsrett. Behandles etter matrikkelloven. Registrert eller underskriver i feltet for tiltakshaver.						

Vedlegg	Beskrivelse av vedlegg	Gruppe	Nr. fra - til	Ikke relevant
	Opplysninger om tiltakets ytre rammer og bygningsspesifikasjon (Byggbankett 5175)	A	-	<input checked="" type="checkbox"/>
	Dispensasjonssøknad (begrunnelse/vedtak) (pbl kap. 19)	B	-	<input checked="" type="checkbox"/>
	Nabovarsling (Kvitering for nabovarsel/Opplysninger gitt i nabovarsel/nabomerknader/kommentarer til nabomerknader)	C	-	<input checked="" type="checkbox"/>
	Situasjonsplan, avkjørselsplan bygning/eiendom	D	-	<input checked="" type="checkbox"/>
	Tegninger	E	-	<input checked="" type="checkbox"/>
	Redegjørelser/kart	F	-	<input type="checkbox"/>
	Søknad om ansvarsrett/gjennomføringsplan	G	-	<input type="checkbox"/>
	Boligspesifikasjon i Matrikkelen	H	-	<input checked="" type="checkbox"/>
	Uttalelse/vedtak fra annen offentlig myndighet	I	-	<input checked="" type="checkbox"/>
	Rekvisisjon av oppmålingsforretning	J	-	<input checked="" type="checkbox"/>
	Andre vedlegg	Q	-	<input checked="" type="checkbox"/>

Erklæring og underskrift			
Ansvarlig søker bekrefter at hele tiltaket belegges med ansvar, og dekker kravene i henhold til plan- og bygningsloven. En er kjent med reglene om straff og sanksjoner i pbl kap. 32 og at det kan medføre reaksjoner dersom det gis uriktige opplysninger.			
Ansvarlig søker for tiltaket		Tiltakshaver	
Foretak STENDAL VVS AS	Org.nr. 980626180	Navn Rune Rasmussen	
Adresse BLOMBAKKEN 1		Adresse Ytre Markeveien	
Postnr. 5911	Poststed ALVERSUND	Postnr. 5005	Poststed BERGEN
Kontaktperson THORLEIF STENDAL	Telefon 56354455	Mobiltelefon 906 22 713	Eventuelt organisasjonsnummer
E-post sten-vvs@online.no	E-post rune@rasmussen-eiendom.no 906 22 7421*		
Dato 28.09.2012	Underskrift Heidi Meland		Dato 28/9/12
Gjentas med blokkbokstaver FOR THORLEIF STENDAL		Gjentas med blokkbokstaver Rune Rasmussen*	

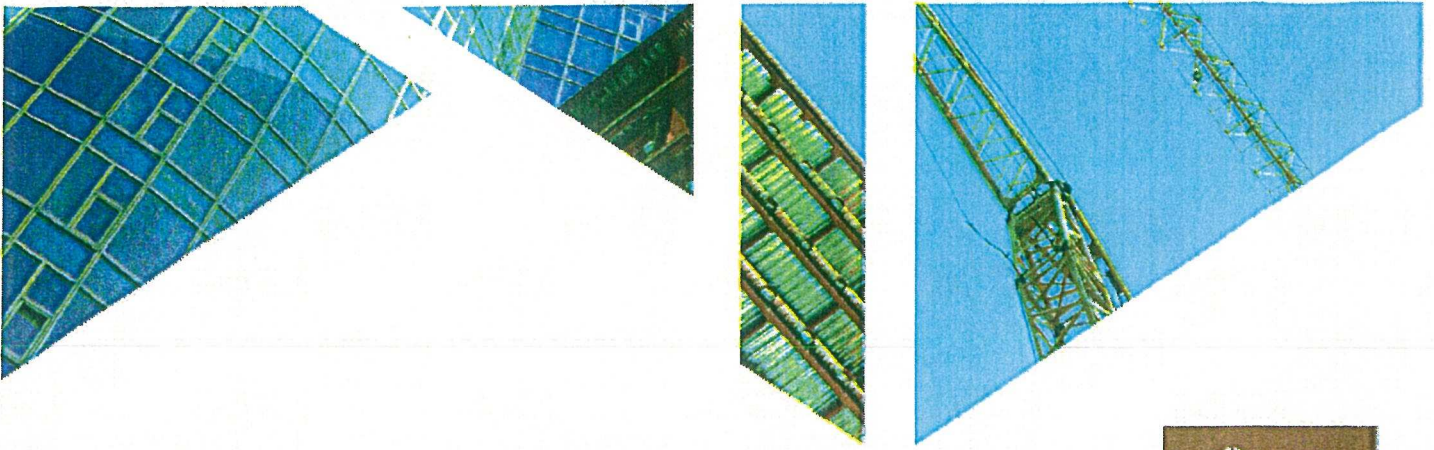

Sentral godkjenning av foretak for ansvarsrett etter plan- og bygningsloven

Sentral godkjenning for: **STENDAL VVS AS**

Foretaket, med organisasjonsnummer 980626180, er gitt følgende sentrale godkjenning

i medhold av plan- og bygningsloven av 27. juni 2008 § 22-1 og forskrift om byggesak av 26. mars 2010 nr. 488 (SAK10)

- Søker i tiltaksklasse 1
- Prosjektering av Overordnet ansvar for prosjektering (bygning, anlegg eller konstruksjon, tekniske installasjoner) i tiltaksklasse 1
- Prosjektering av Sanitær-, varme- og slukkeinstallasjoner i tiltaksklasse 1
- Utførelse av Overordnet ansvar for utførelse (bygning, anlegg eller konstruksjon, tekniske installasjoner) i tiltaksklasse 2
- Utførelse av Sanitær-, varme- og slukkeinstallasjoner i tiltaksklasse 2

Godkjenningen er gyldig til **22.09.2013**

Godkjenningen er bare gyldig dersom fastsatte gebyr for å inneha sentral godkjenning betales innen fristene. Det gjøres oppmerksom på at sentral godkjenning for ansvarsrett skal trekkes tilbake ved alvorlige eller gjentatte overtredelser av bestemmelser gitt i eller i medhold av plan- og bygningsloven.

Kommunens saksnr.

Prosjektnr.



Samsvarserklæring

Pbl § 24-1, SAK10 kapittel 12

Erklæringen gjelder							
Eiendom/ byggested	Gnr.	Bnr.	Festenr.	Seksjonsnr.	Bygningsnr.	Bolignr.	Kommune
	Adresse				Postnr.	Poststed	
NAUSTVIKA PÅ LANSVIK				5917	ROSSLAND		MELAND

Foretak	
Foretakets navn	Organisasjonsnr.
STENDAL VVS AS	980626180

Ansvarsrett gitt dato		Arbeidet innen ansvarsområdet er avsluttet	<input type="checkbox"/> Ja	<input type="checkbox"/> Nei
-----------------------	--	--	-----------------------------	------------------------------

Ansvarsområde	
Hentet fra søknad om ansvarsrett	Funksjon (PRO, UTF)
	PRO/UTF
	Beskrivelse av ansvarsområde
Tilkobling til kommunalt vann	

Ansvarlig for prosjektering:	
Det er ikke avdekket gjenstående arbeider innenfor ansvarsområdet som er til hinder for å gi:	
<input type="checkbox"/> Rammetillatelse	<input checked="" type="checkbox"/> Igangsettsings tillatelse/ ett-trinns tillatelse
<input type="checkbox"/> Midlertidig brukstillatelse	<input type="checkbox"/> Ferdigattest

Ansvarlig for utførelse:	
<input type="checkbox"/> Midlertidig brukstillatelse – Gjenstående arbeider for denne delen av tiltaket frem mot ferdigattest	
Angi gjenstående arbeider av mindre vesentlig betydning, innenfor den delen av tiltaket det søkes midlertidig brukstillatelse for	
Angi resterende deler av tiltaket hvor det her ikke søkes om midlertidig brukstillatelse	
<input type="checkbox"/> Ferdigattest – Det er ikke avdekket feil eller mangler som hindrer ferdigattest	

Bekreftelser	
Det bekreftes at kvalitetssikring er utført og dokumentert i henhold til søknad om ansvarsrett og foretakets system.	
<input checked="" type="checkbox"/>	Prosjektering verifisert i samsvar med ytelser i TEK10 alternativt TEK
<input checked="" type="checkbox"/>	Prosjektering verifisert i samsvar med dokumentasjon av løsninger i TEK10 alternativt TEK
<input type="checkbox"/>	Utførelse verifisert i samsvar med produksjonsunderlag.

Erklæring og underskrift		
Foretaket er kjent med reglene om straff og sanksjoner i plan- og bygningsloven kap 32, og at det kan medføre reaksjoner dersom det er gitt uriktige opplysninger.		
Dato	Foretakets underskrift	Gjentas med blokkbokstaver
28.09.2012	<i>Heidi Meland</i>	FOR THORLEIF STENDAL

Søknad om ansvarsrett

etter plan- og bygningsloven

Søknaden gjelder							
Eiendom/ byggested	Gnr.	Bnr.	Festenr.	Seksjonsnr.	Bygningsnr.	Bolignr.	Kommune
	51 73				MELAND		
Adresse					Postnr.	Poststed	
NAUSTVIKA PÅ LANSVIK					5917	ROSSLAND	

Foretak			
Foretak			Organisasjonsnr.
STENDAL VVS AS			980626180
Adresse		Postnr.	Poststed
BLOMBAKKEN 1		5911	ALVERSUND
Kontaktperson		Telefon	Mobiltelefon
THORLEIF STENDAL		56354455	90622713
E-post			
STEN-VVS@ONLINE.NO			

Ansvarsområde (skal overføres til gjennomføringsplan, med unntak av første og siste kolonne)						
Funksjon (SØK, PRO, UTF, kontroll)	Beskrivelse av ansvarsområdet	Tiltaks- klasse	Våre samsvarserklæringer vil foreligge ved: (sett X)			Kompetanse i tiltaket *)
			Søknad om ramme- tillatelse	Søknad om igangsettings- tillatelse/ ett-trinns søknad	Søknad om ferdigattest	
SØK	Tilkobling til kommunalt vann	1	<input type="checkbox"/>	<input checked="" type="checkbox"/>	<input type="checkbox"/>	1
PRO	Tilkobling til kommunalt vann	1	<input type="checkbox"/>	<input checked="" type="checkbox"/>	<input type="checkbox"/>	4
UTF	Tilkobling til kommunalt vann	1	<input type="checkbox"/>	<input type="checkbox"/>	<input checked="" type="checkbox"/>	4
			<input type="checkbox"/>	<input type="checkbox"/>	<input type="checkbox"/>	
			<input type="checkbox"/>	<input type="checkbox"/>	<input type="checkbox"/>	
*) Her oppgis kompetanse som vil bli brukt i tiltaket for oppfyllelse av SAK10 §§ 10-2, 11-1 og 11-3

1. Universitet/høyskole høyere grad	3. Mesterbrev/fagskole	5. Annen kompetanse, se vedlegg:
2. Universitet/høyskole lavere grad	4. Fagbrev/svennebrev	

Godkjenning av foretak	
Foreligger sentral godkjenning innenfor ansvarsområdene?	<input checked="" type="checkbox"/> Ja <input type="checkbox"/> Nei
Dekkes ansvarsområdet av sentral godkjenning	<input checked="" type="checkbox"/> Helt <input type="checkbox"/> Delvis <input type="checkbox"/> Nei
Hvis delvis, beskriv det som ikke dekkes (Er det behov for ytterligere plass, beskriv i eget vedlegg):	
	Vedlegg nr. G-
Hvis nei eller delvis, legg ved "Vedlegg til søknad om ansvarsrett der foretaket ikke har sentral godkjenning".	
	Vedlegg nr. G-

Erklæringer og underskrifter	
Foretaket er kjent med reglene om straff og sanksjoner i pbl kap 32 og at det kan medføre reaksjoner dersom det gis uriktige opplysninger.	
<input checked="" type="checkbox"/> Ansvarlig prosjekterende erklærer at prosjekteringen skal være planlagt, gjennomført og kvalitetssikret i henhold til pbl	
<input checked="" type="checkbox"/> Ansvarlig utførende erklærer at arbeidet ikke skal starte før det foreligger kvalitetssikret produksjonsunderlag for respektive del av utførelsen	
<input checked="" type="checkbox"/> Vi forplikter oss å stille med kompetanse som angitt for ansvarsområdet	
Ansvarlig foretak	Ansvarlig søker for tiltaket
Foretak	Foretak
STENDAL VVS AS	STENDAL VVS AS
Dato	Underskrift
28.09.2012	Heidi Meland
Gjentas med blokkbokstaver	
FOR THORLEIF STENDAL	

NELAND
KOMMUNE




EIGEDOMSKART

Gni/Bar: 51/11
 Adresse: Landsvik/Naustvika
 Eigar/sýkar: Svein, Konrad og Edmund Langeland
 Areal: Öppmátt til 6319,5 m²




Målestokk: 1:1000
 Dato: 09.02.2007

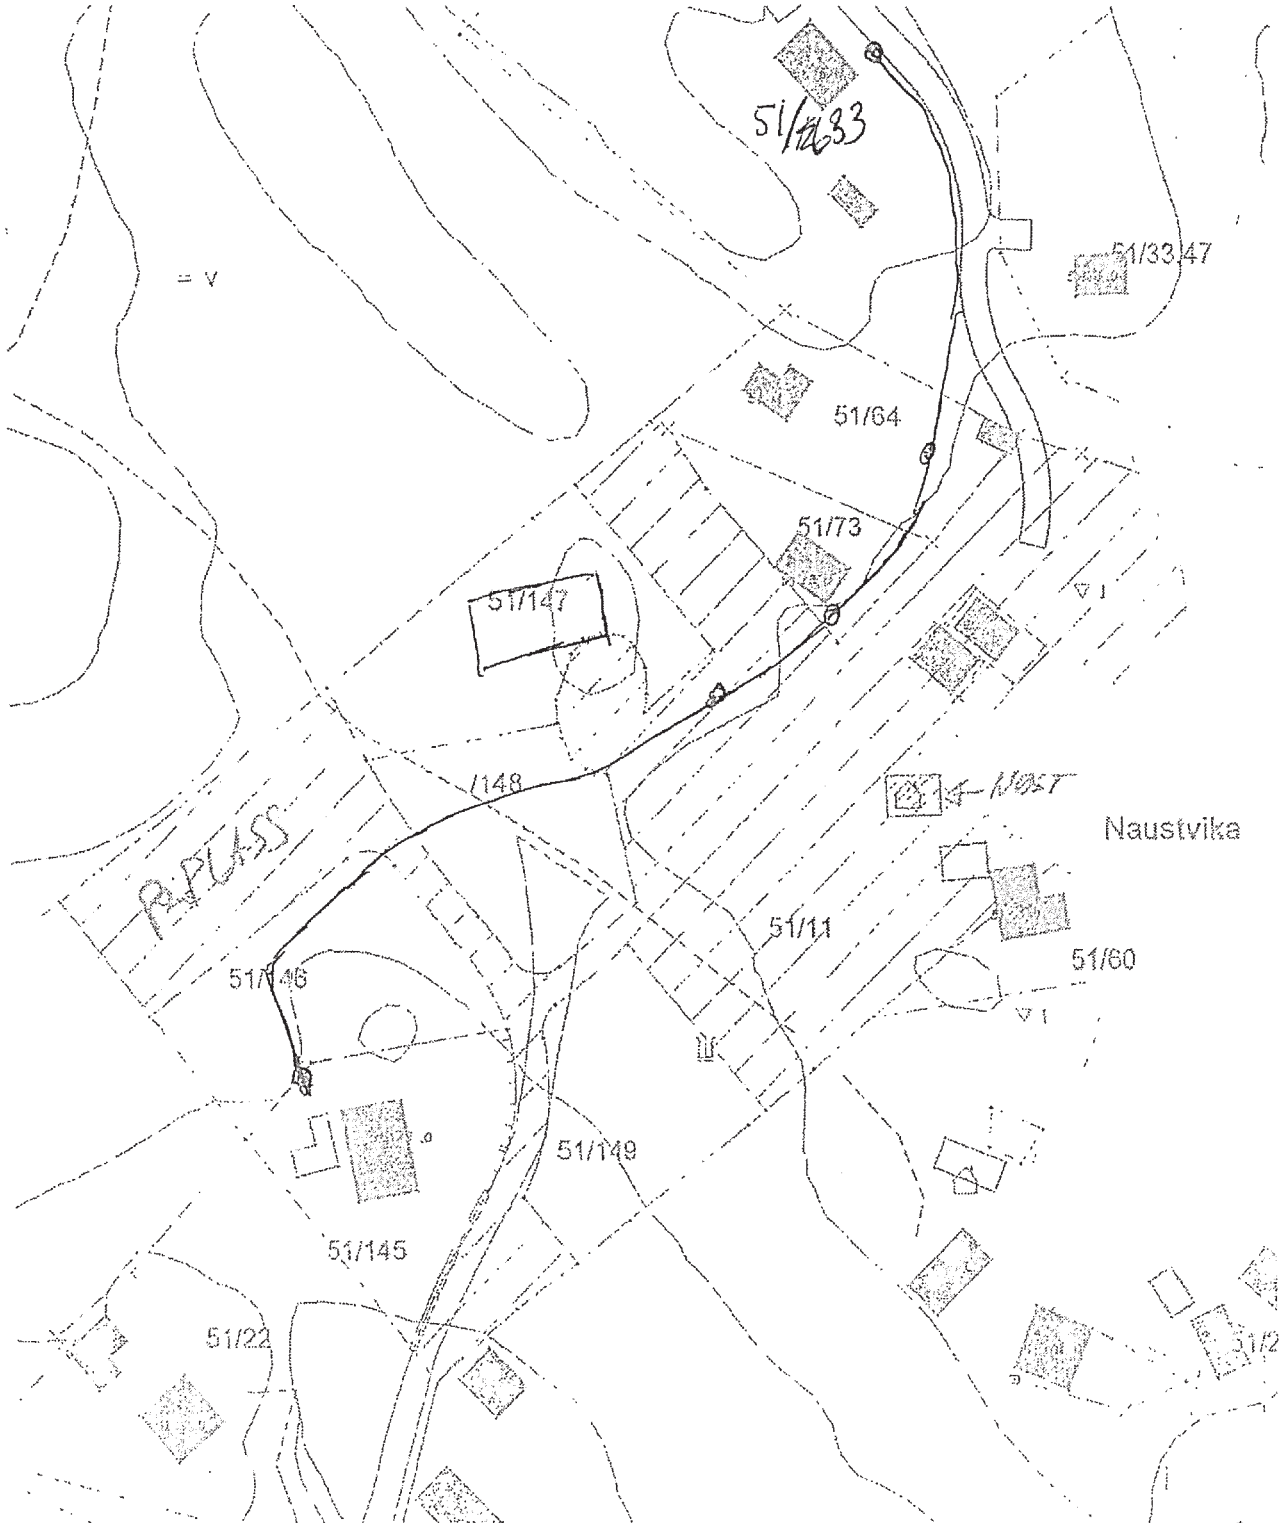

	Eigedomsgrense (partasír) (stíkkar)		Halghús		Va'gl eigedom
	Eigedomsgrense málátt (stíkkar)		Aud. e. bygg		

DnB NOR Eiendom AS
 Postboks 633
 5807 BERGEN
 Tlf.: 55 55 05 55, Fax: 55 55 05 67

976 779 800

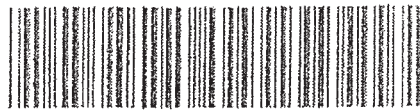

Doknr: 398819 Tinglyst: 15.05 2007
 STATENS KARTVERK

Erklæring
Om rett til bruk av borehull og tilgang til vann.

*Erklæringen gjelder rett til bruk av borehull og å ta ut vann fra
 gnr. 51, bnr. 134 i Meland kommune.*

Eier (og fremtidige eiere) av gnr. 51, bnr. 134 bekrefter herved at eiere (og fremtidige eiere) av gnr. 51/bnr. 145, gnr. 51/bnr. 146, gnr. 51/bnr. 147, gnr. 51/bnr. 148 og gnr. 51/bnr. 11 i Meland kommune har rett til vederlagsfritt å bruke borehull og har rett til tilgang på vann fra borehull på gnr. 51/bnr. 134 i Meland kommune.

Overnevnte rettighet varer frem til det eventuelt kommer krav fra offentlige myndigheter om påkobling til det offentlige vannettet.

Denne erklæring gjelder for fremtidige eiere og for fremtidige utskilte eiendommer fra gnr. 51/bnr. 134 i Meland kommune.

Dette dokument kan ikke slettes i grunnboken uten etter skriftelig samtykke fra de til enhver tid eiere av gnr. 51/bnr. 145, gnr. 51/bnr. 146, gnr. 51/bnr. 147, gnr. 51/bnr. 148 og gnr. 51/bnr. 11 i Meland kommune.

Landsvik 15.05.2007

May Torill Øyulvstad

Landsvik 11/5. 2007.

May Torill Øyulvstad,

p.nr:

Eier av gnr. 51, bnr. 134 i Meland kommune

18.7.12
 Rett kopi bekräftes
 W. Larsen



[Handwritten signature]