

SITUASJONSKART

Gnr/Bnr: 23/528
Adresse: Gripsgård Eiendom AS
Eigar/søkar: Gripsgård Eiendom AS

Kvalitet: FKB-B

Gjeldande plan: Reguleringsplan
Planformål: Bustad
Vår referanse: PAS


Sign.

MELAND
KOMMUNE



Målestokk: 1:500
Dato: 24.06.2016

- Gjerde
- Usikker eigedomsgrænse
- Målt eigedomsgrænse
- Bolighus
- Andre bygg

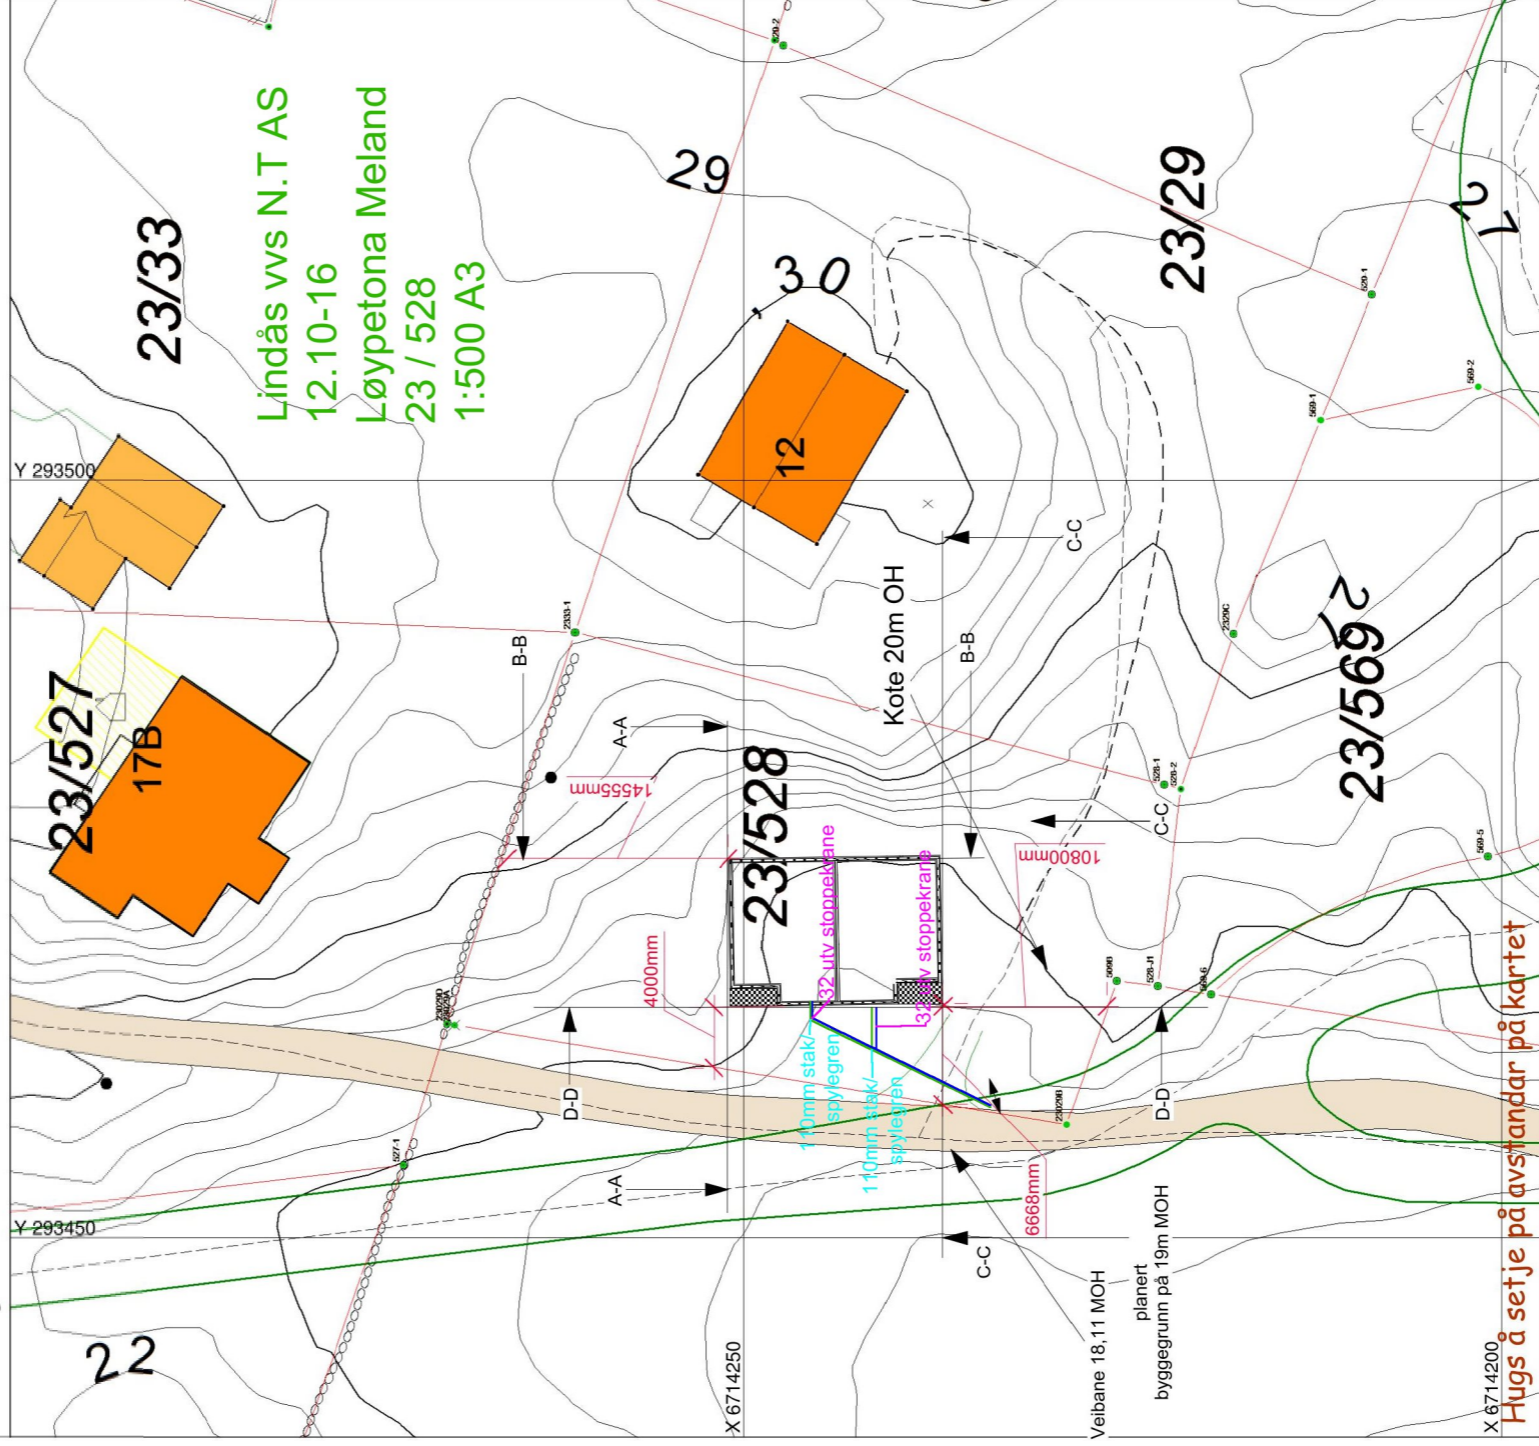

SITUASJONSPLAN



Tiltak

Underskrift Situasjonsplan

Dato