

Melding om bygning eller tilbygg som er unntatt søknadsplikt

Dette skjemaet skal brukes for å melde fra til kommunen om at du har bygget et tilbygg eller en bygning som er unntatt søknadsplikt.

Kryss av for hva som skal meldes inn:					
<input type="checkbox"/>	Tilbygg inntil 15 m ²				
<input checked="" type="checkbox"/>	Bygning mellom 15 - 50 m ²				
Underkategori (ett kryss):					
<input checked="" type="checkbox"/>	Garasje eller uthus til bolig	<input type="checkbox"/>	Garasje eller uthus til fritidsbolig	<input type="checkbox"/>	Fiskeri- eller landbruksbygning
Annen type bygning, beskriv:		<input type="text"/>			

Informasjon om eiendommen:	
Eier: Daniel Ypsey Austegard og Mathilde Austegard Ysey	
Adresse: Austre Heiane 5	
E-post: dha@skalvi.se	Telefon: 95914764
Gårdsnummer (du kan finne gårdsnummer ved å søke opp adresse på www.seeiendom.no) 27	
Bruksnummer (du kan finne bruksnummer ved å søke opp adresse på www.seeiendom.no) 59	
Festenummer (gjelder kun hvis festetomt):	
Seksjonsnummer (gjelder kun hvis sameie): 2	

Informasjon om bygningen eller tilbygget:			
Bruksareal (BRA): Innvending areal (areal innenfor ytterveggene)	39,6	m ²	Dato for ferdigstillelse: (dd.mm.åååå)
		09 11 20 16	

Legg ved et kart hvor tilbygget eller bygningen er tegnet inn:
<p>Slik gjør du:</p> <p>Bruk et kartutsnitt over eiendommen for å tegne inn hvor bygningen eller tilbygget er plassert.</p> <p>Kartet kan for eksempel være:</p> <ul style="list-style-type: none"> – et situasjonskart fra kommunen – et kart fra kommunens nettside – et kartutsnitt fra www.seeiendom.no <p>Vi anbefaler at du:</p> <ul style="list-style-type: none"> – tegner inn et omriss av bygningen eller tilbygget – oppgir hvor mange meter det er fra bygningen/tilbygget til nabogrensa. <p>Kartet som viser plasseringen, sendes til kommunen sammen med dette meldingsskjemaet.</p>

SITUASJONSKART

Gnr/Bnr: 27/59
 Adresse: Austre Heiane 5, 7, 9, 11
 Eigar/søkar:

Kvalitet: FKB-B

Gjeldande plan: Reguleringsplan

Planformål: Bustad

Vår referanse: PAS

Sign.




MELAND
Kommune



Målestokk: 1:500
 Dato: 09.11.2016

- Gjerde
- Usikker eigedomsgrense
- Målt eigedomsgrense
- Bolighus
- Andre bygg

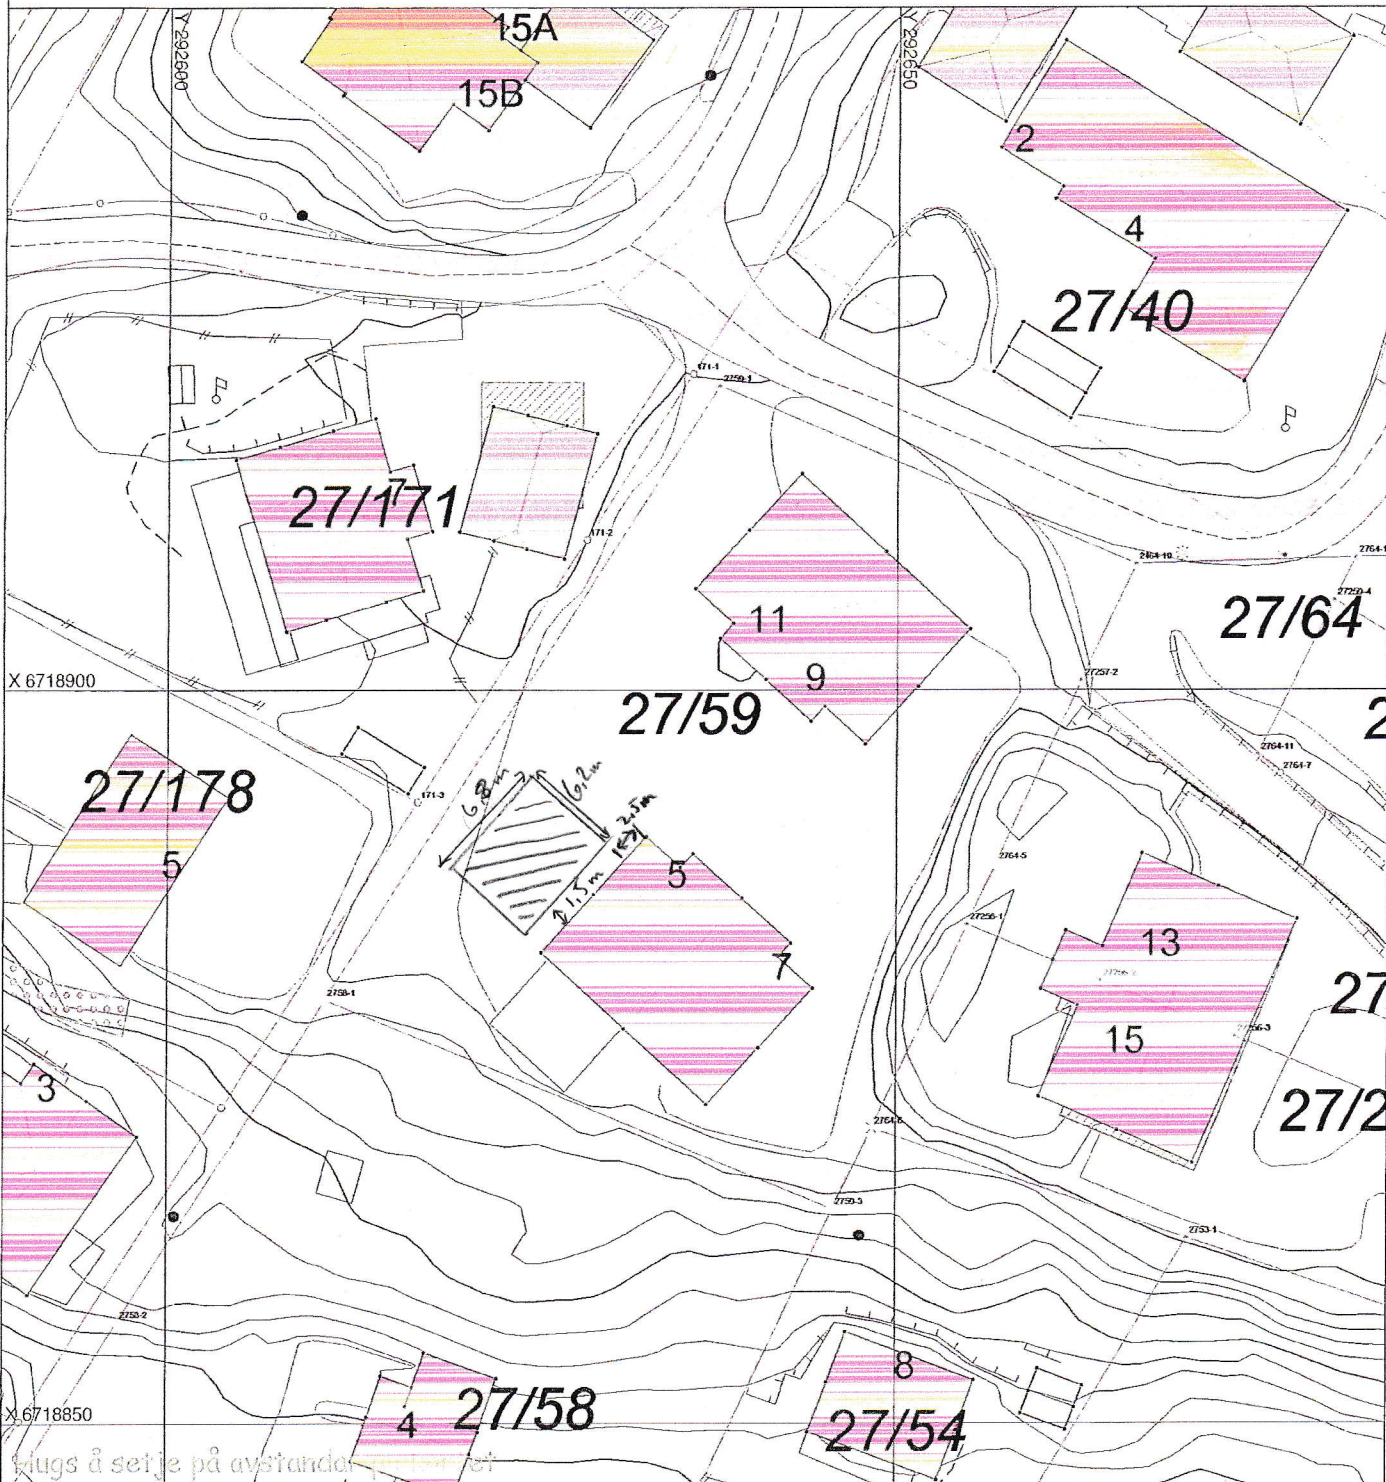

SITUASJONSPLAN

Tiltak

Daniel Aukland 09/11/16
 Underskrift Situasjonsplan Dato

Pluss å setje på avstand...