

SITUASJONSKART

Gnr/Bnr: 22/256
 Adresse: Rosslandsvegen
 Eigar/søkar: Mjåtveit Næringspark AS

Kvalitet : FKB-B

Gjeldande plan : Reguleringsplan
 Planformål : Næring

Vår referanse: Amg

Sign.




Målestokk: 1:500
 Dato: 24.08.2016

MELAND
 KOMMUNE



- Gjerde
- Usikker eigedomsgrænse
- Målt eigedomsgrænse
- Bolighus
- Andre bygg

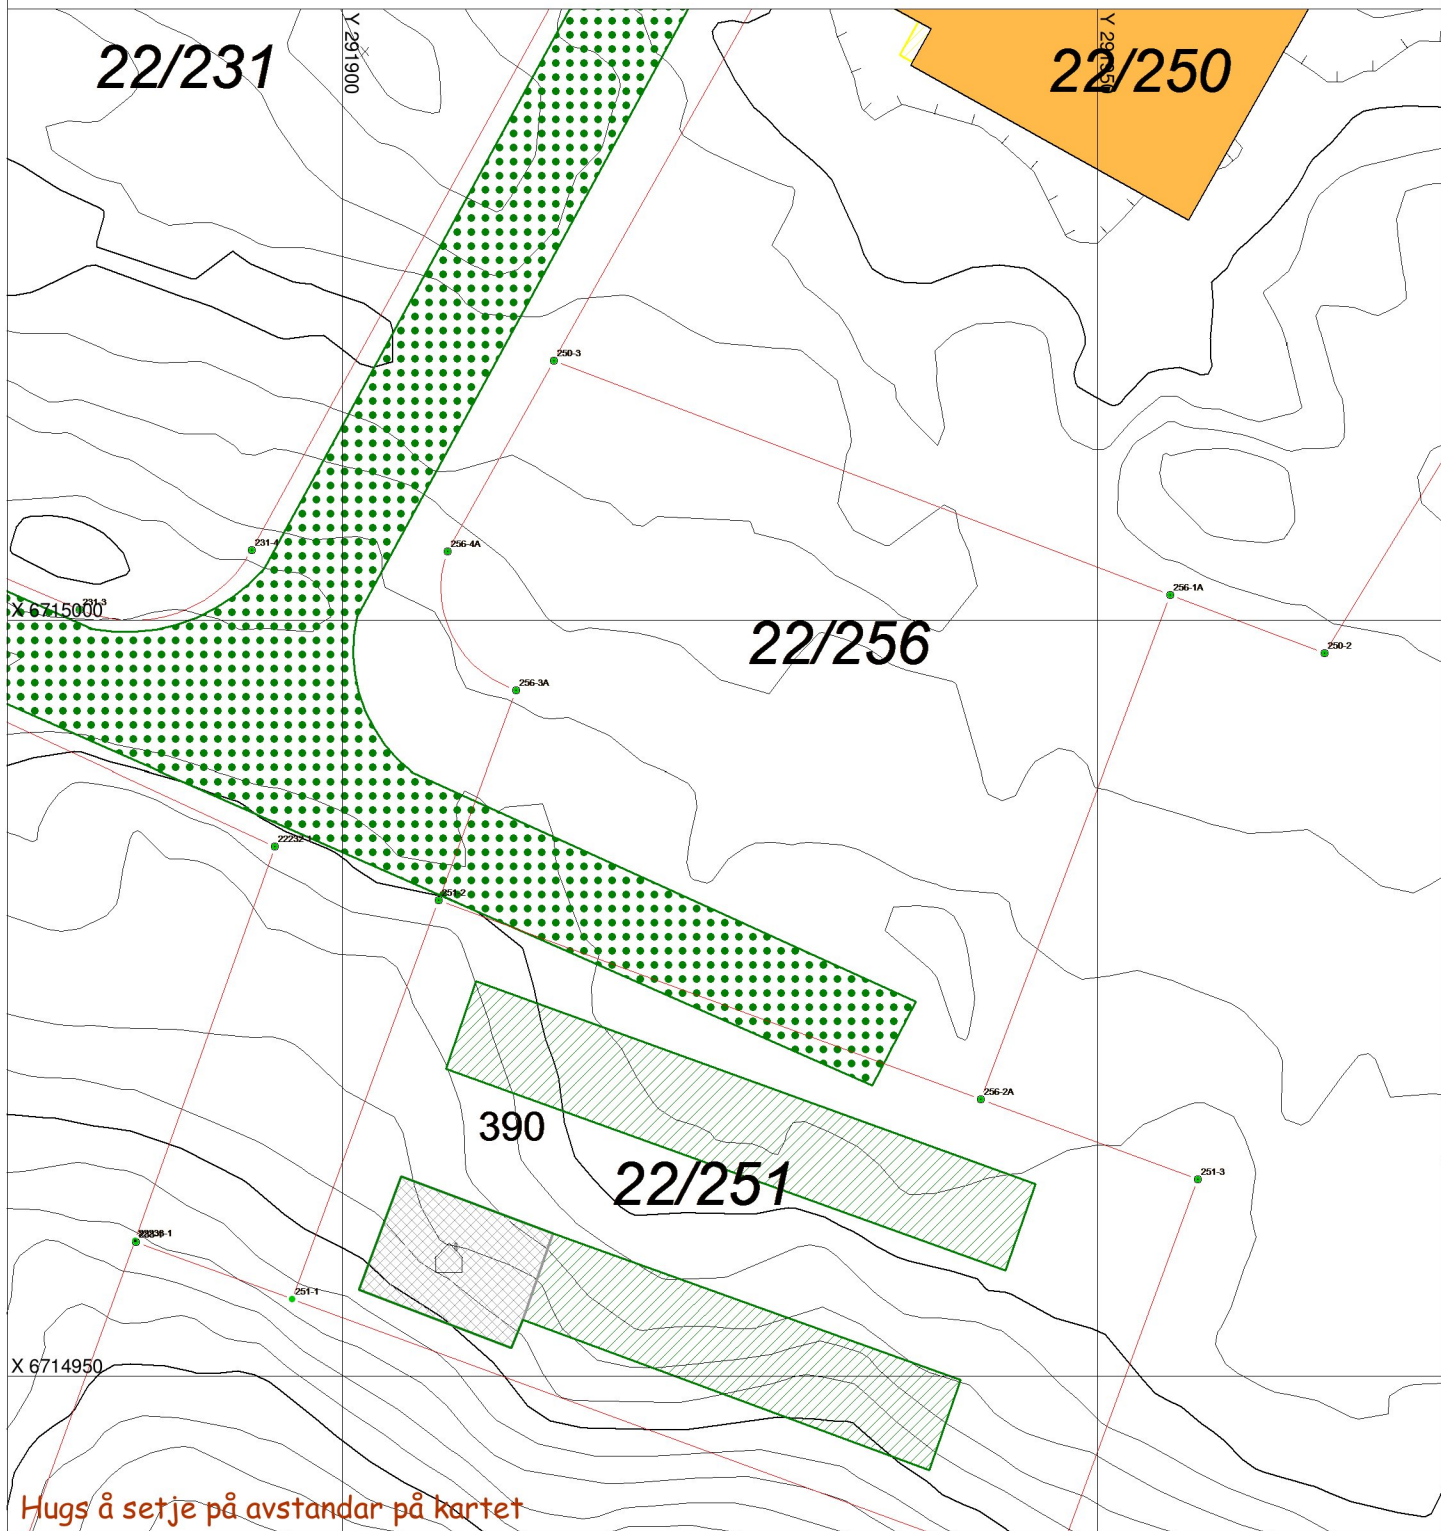

SITUASJONSPLAN

Tiltak

Underskrift Situasjonsplan _____ Dato _____