

SITUASJONSKART

Gnr/Bnr: 23/528
Adresse:
Eigar/søkar: Gripsgård Eiendom AS
Kvalitet : FKB-B




MELAND
KOMMUNE



Målestokk: 1:500
Dato: 24.06.2016


Gjeldande plan : Reguleringsplan
Planformål : Bustad
Vår referanse: PAS

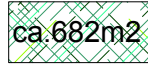

Søknad om Tiltak

- Gjerde
- Usikker eigedomsgrænse
- Målt eigedomsgrænse
- Bolighus
- Andre bygg

Sign.

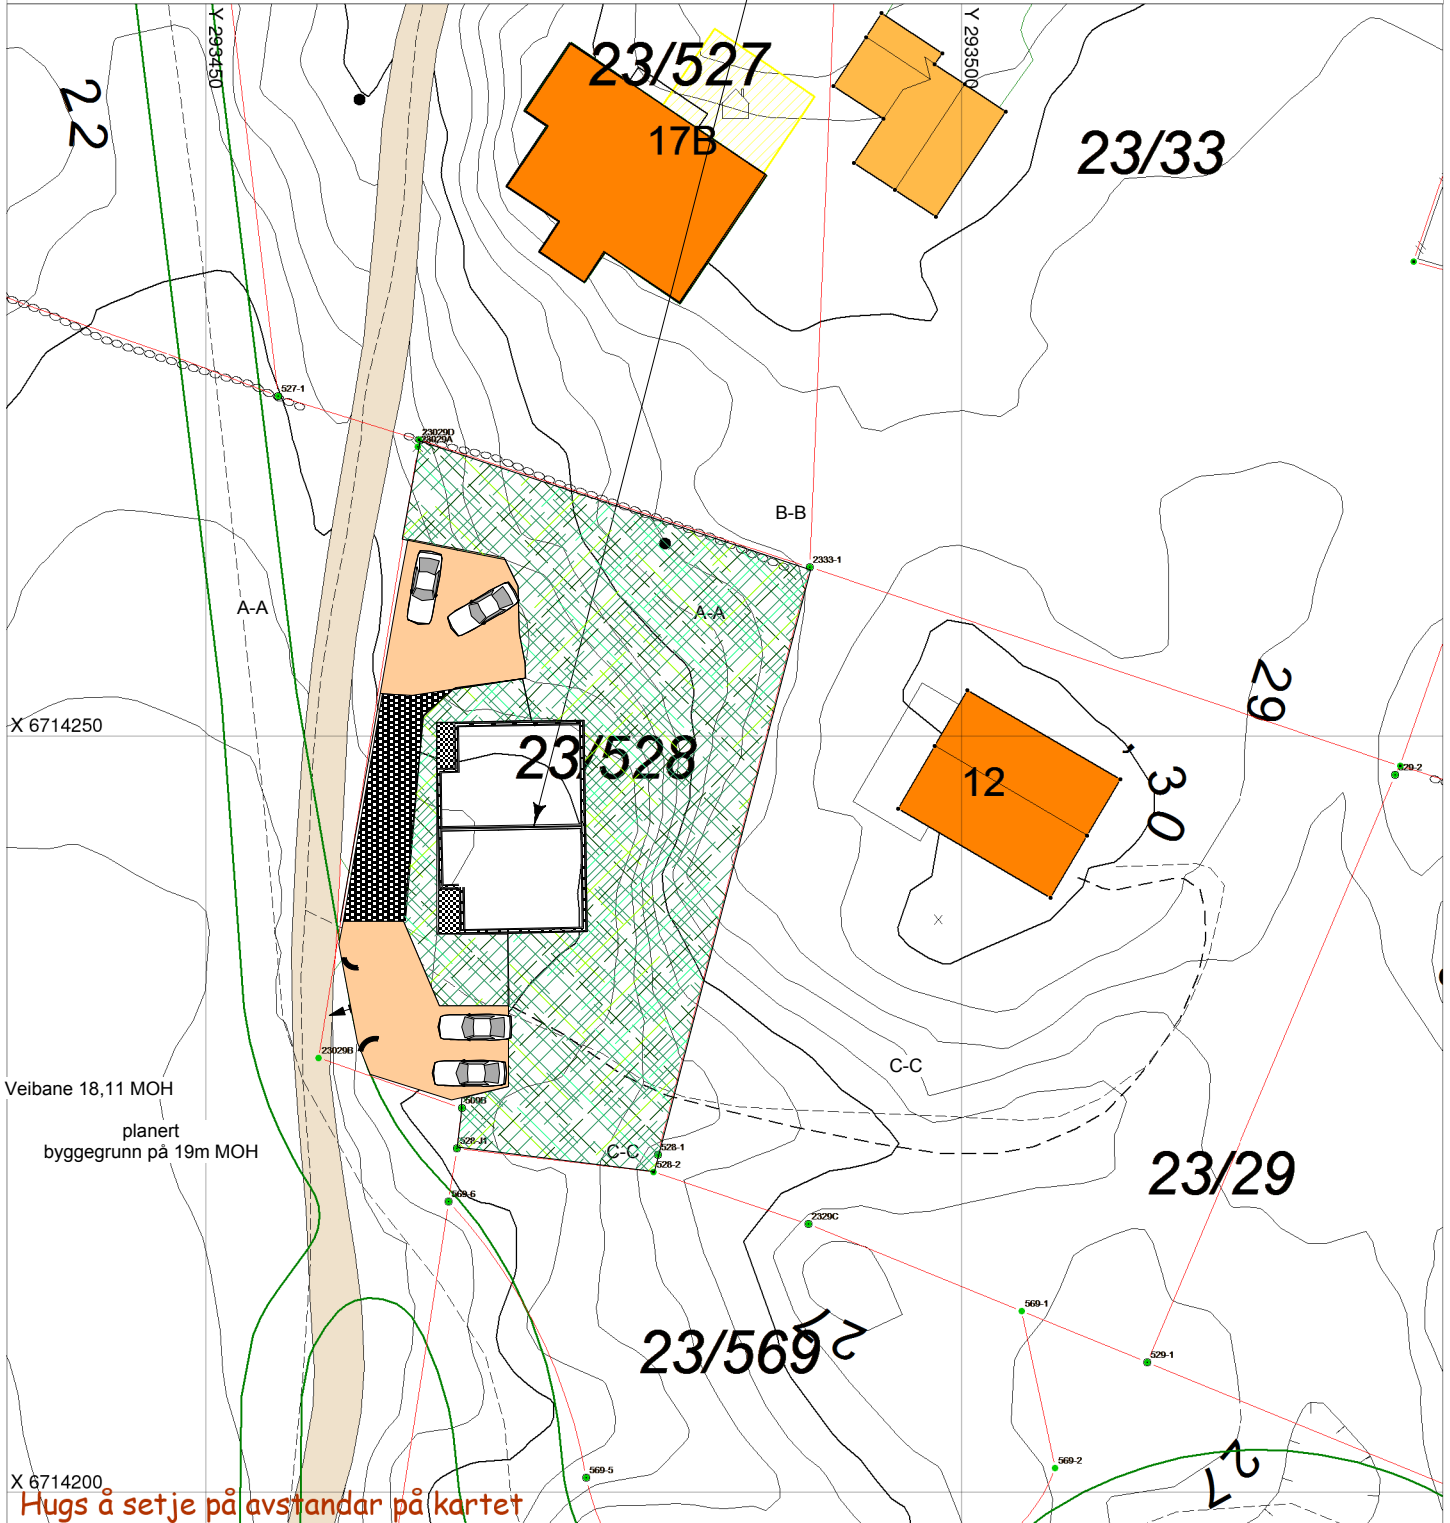

SITUASJONSPLAN

Tiltak

Underskrift Situasjonsplan

Dato