

# SITUASJONSKART

Gnr/Bnr: 23/4  
 Adresse:  
 Eigar/søkar: Tochang Somboon

Kvalitet : FKB-B

Gjeldande plan : Kommuneplan  
 Planformål : Spreidd bustad

Vår referanse: Amg

Sign. ....




Målestokk: 1:1000  
 Dato: 09.11.2016

KOMMUNE



- Gjerde
- Usikker eigedomsgrense
- Målt eigedomsgrense
- Bolighus
- Andre bygg

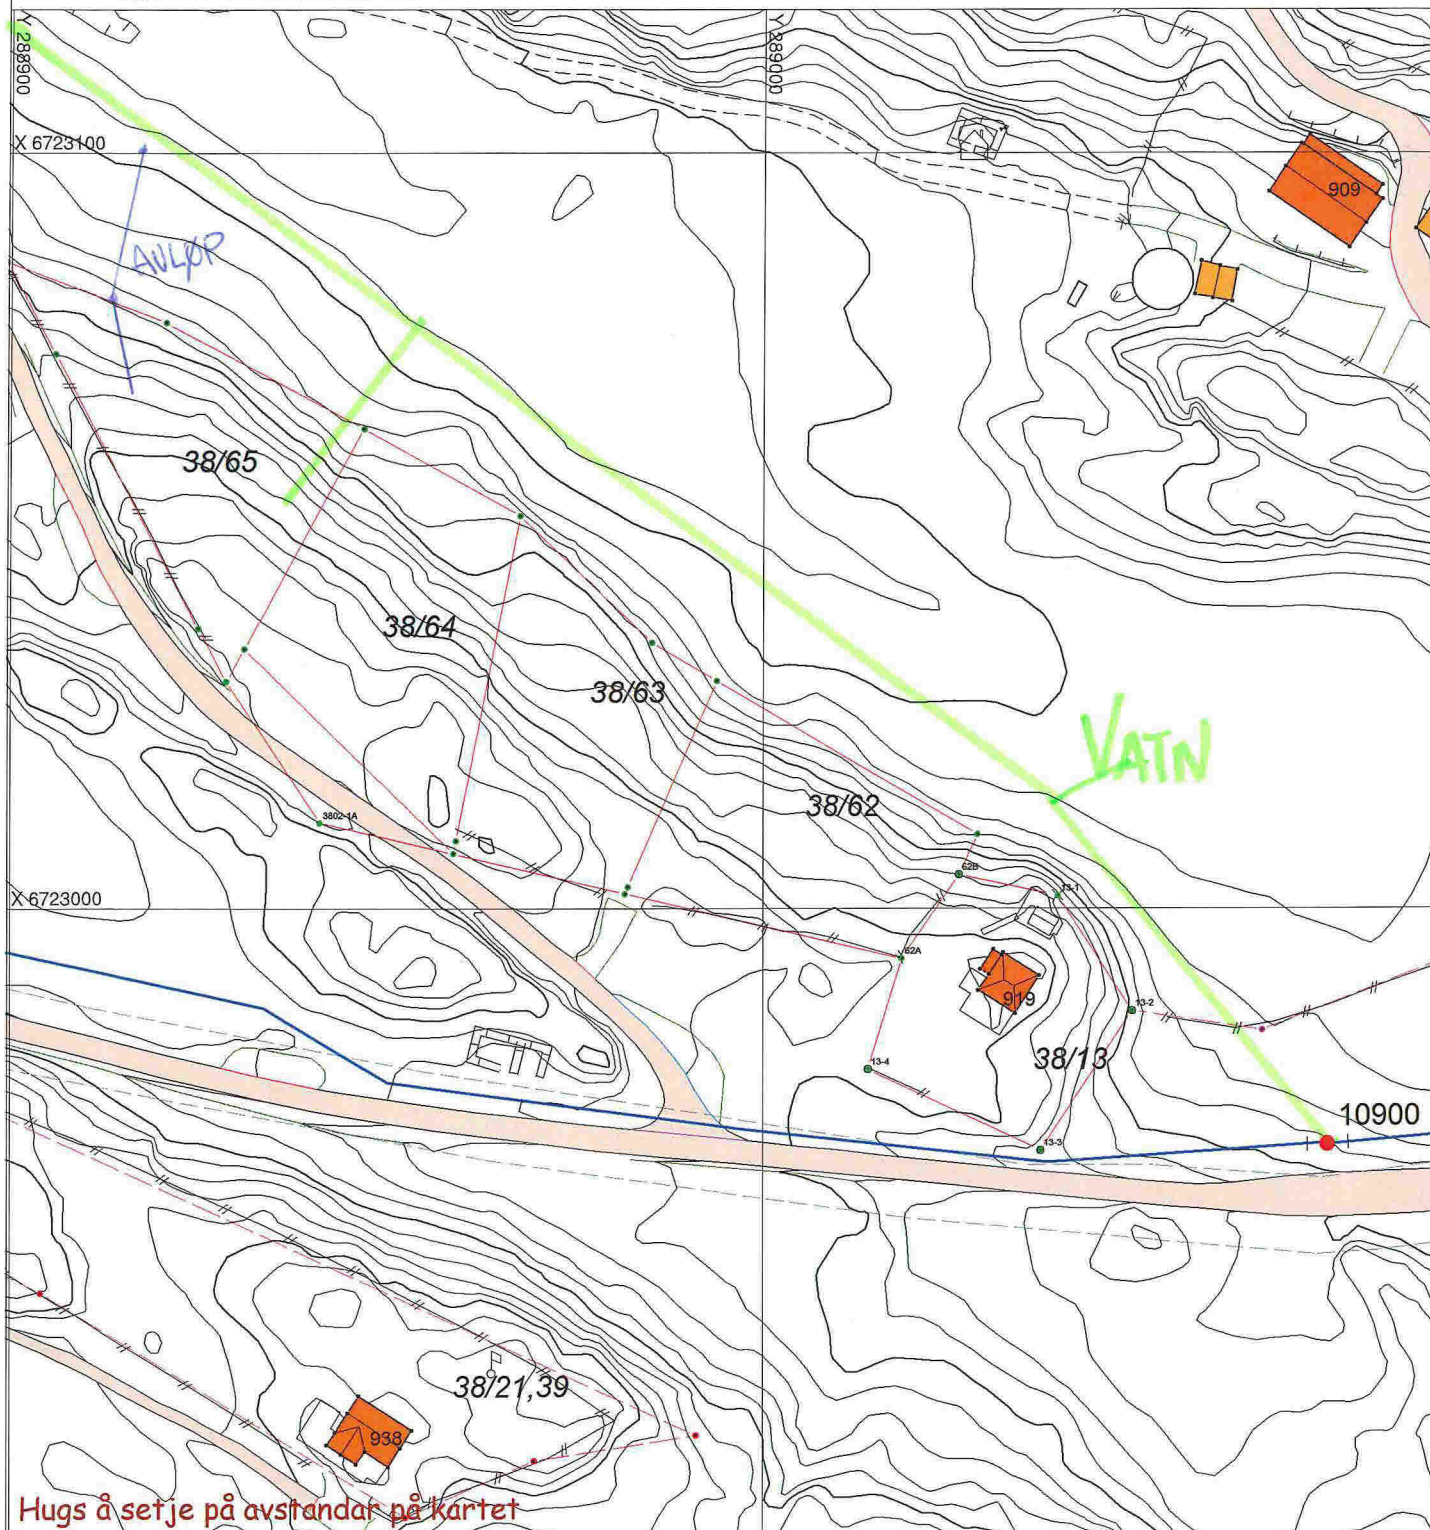

Hugs å setje på avstandar på kartet

## SITUASJONSPLAN

Tiltak

Somboon Tochang 9/11/16

Underskrift Situasjonsplan      Dato