

Påkoblingspunkt vann på eksisterende privatledning ø63mm

Biovac renseanlegg

Tette rør med paking ø 110 mm, som går til avrenning gjennom vei

Kommunal vannkum der privat ledning ø63mm er tilkoblet

Drensrør som følger kommunal ledning frem til kistegrøft

Eksisterende kistegrøft som går til bekk/elv

Q-1
Side 5 av 10



SITUASJONSKART

Gnr/Bnr: 11/1
Adresse: Vestbygdvegen 284
Eigar/sokar: Thorvaldsen




Målestokk: 1:500
Dato: 16.09.2016

Gjeldande plan : Kommuneplan
Planformål : Spreidd Bustad
Vår referanse: Amg

Gjerde
Usikker eigedomsgrænse
Målt eigedomsgrænse

Bolighus
 Andre bygg

Sign.

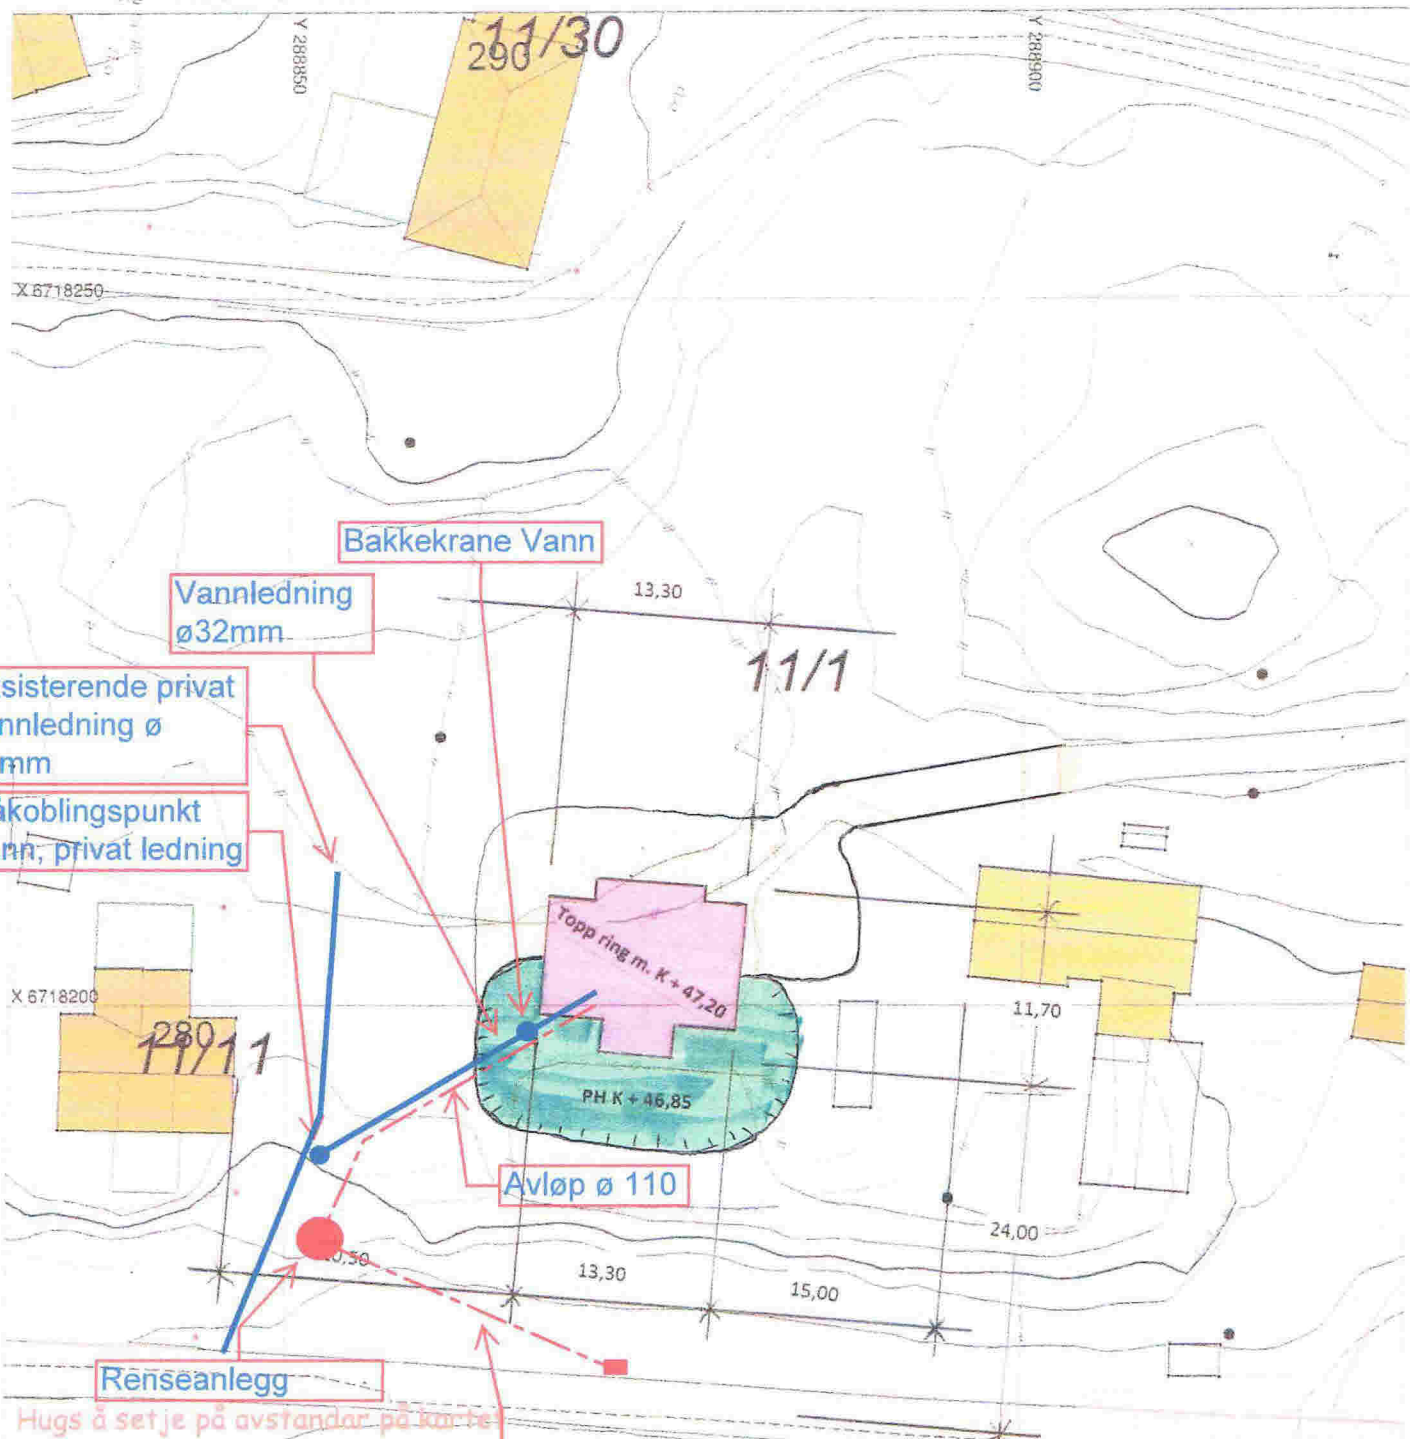

SITUASJONSPLAN	Utsleppsrør, tette rør med pakning ø 110mm	Stusdal VVS a/s
Tiltak		Underskrift Situasjonsplan Dato