

# SITUASJONSKART

Gnr/Bnr: 38/65  
Adresse: Kyrkjesundvegen  
Eigar/søkar: Tochang Samboon

Kvalitet: FKB-B


Gjeldande plan: Kommuneplan  
Planformål: Spreidd bustad  
Vår referanse: Ang

Målestokk: 1:500  
Dato: 01.03.2016



- Gjerde
- Usikker eigedomsgrænse
- Målt eigedomsgrænse
- Bolighus
- Andre bygg

Sign. ....

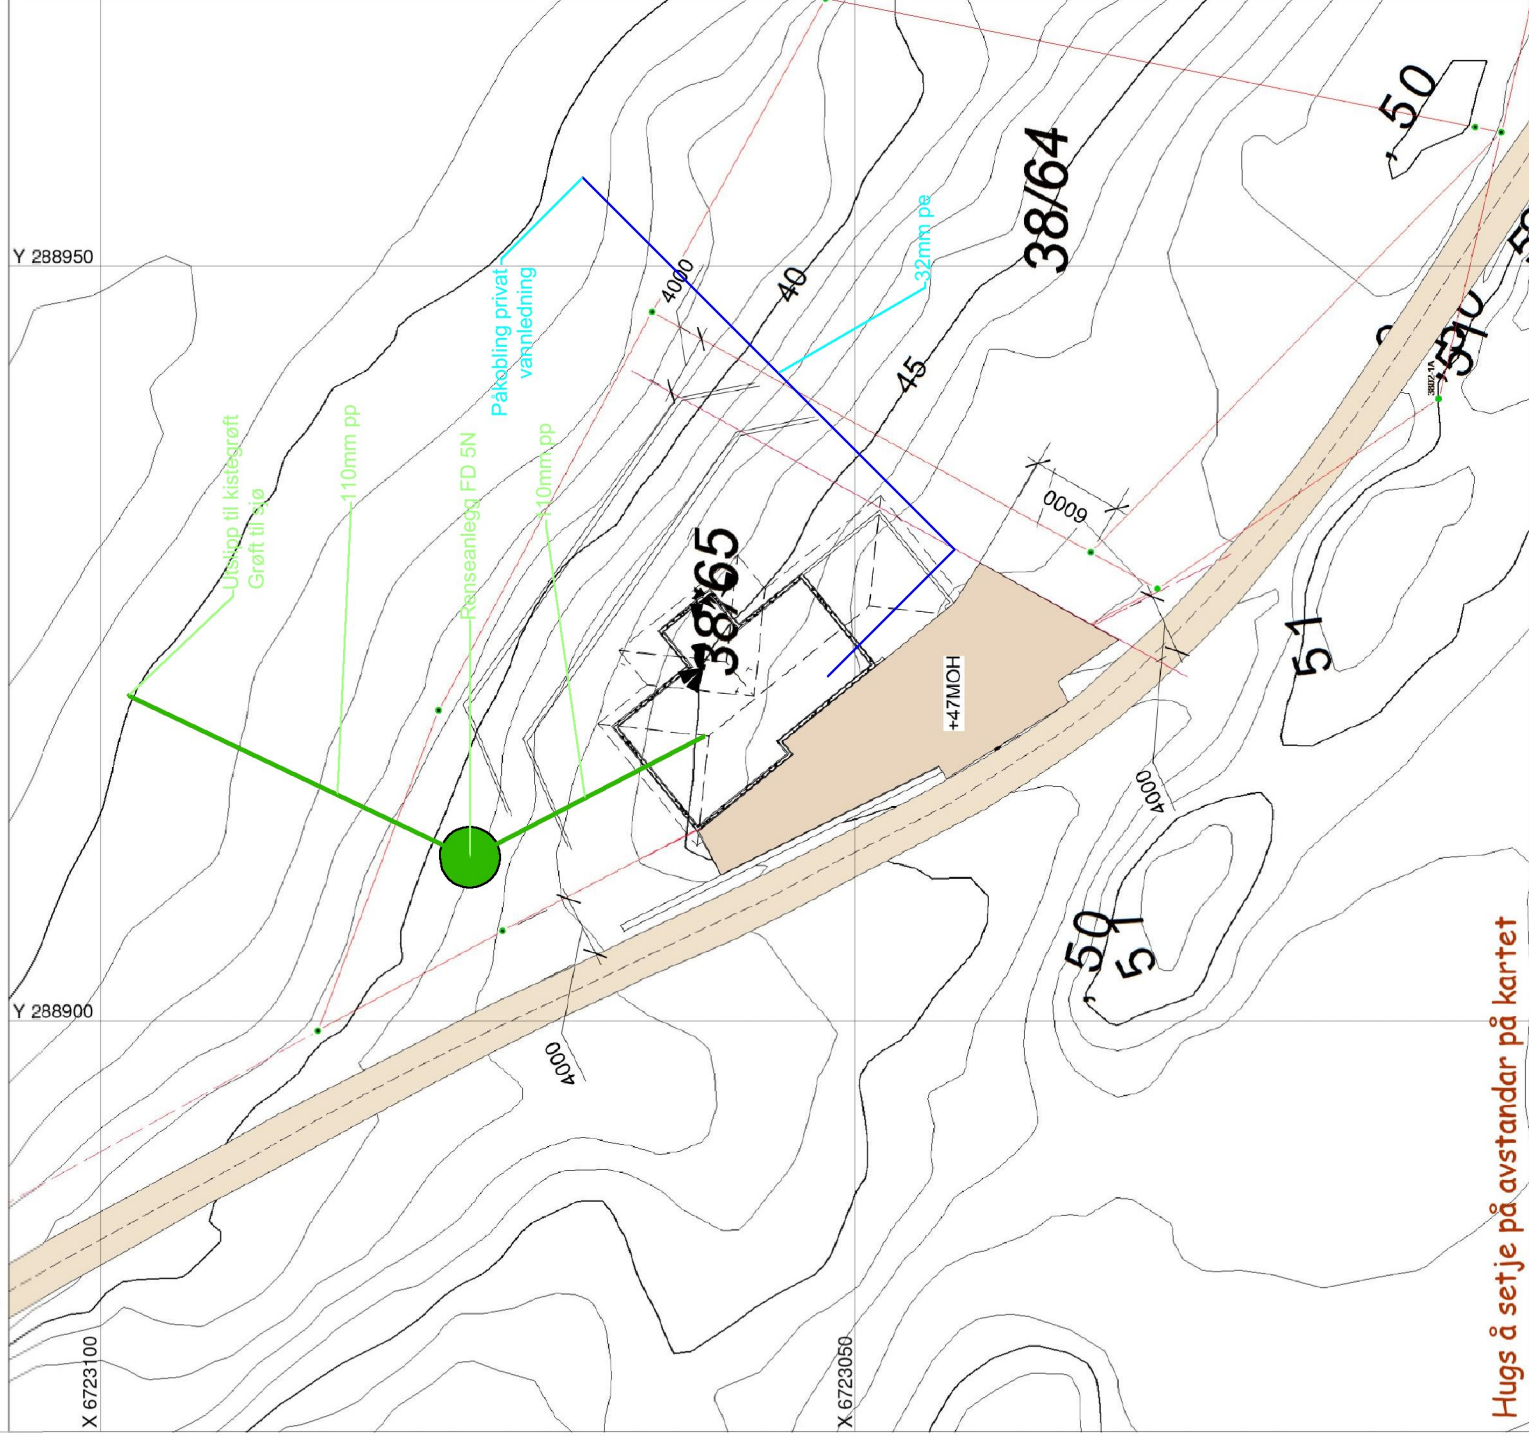

Hugs å setje på avstandar på kartet

## SITUASJONSPLAN



Tiltak

Underskrift Situasjonsplan

Dato