

SITUASJONSKART

Gnr/Bnr: Gnr 49 bnr 1

Adresse:

Eigar/søkar:

Kvalitet :

Målestokk: 1:1000

Dato: 26.05.2014



MELAND
KOMMUNE




Gjeldande plan :

Planformål :

Vår referanse:

Sign.

- | | | | |
|--|------------------------|--|------------|
| | Gjerde | | Bolighus |
| | Usikker eigedomsgrænse | | Andre bygg |
| | Målt eigedomsgrænse | | |

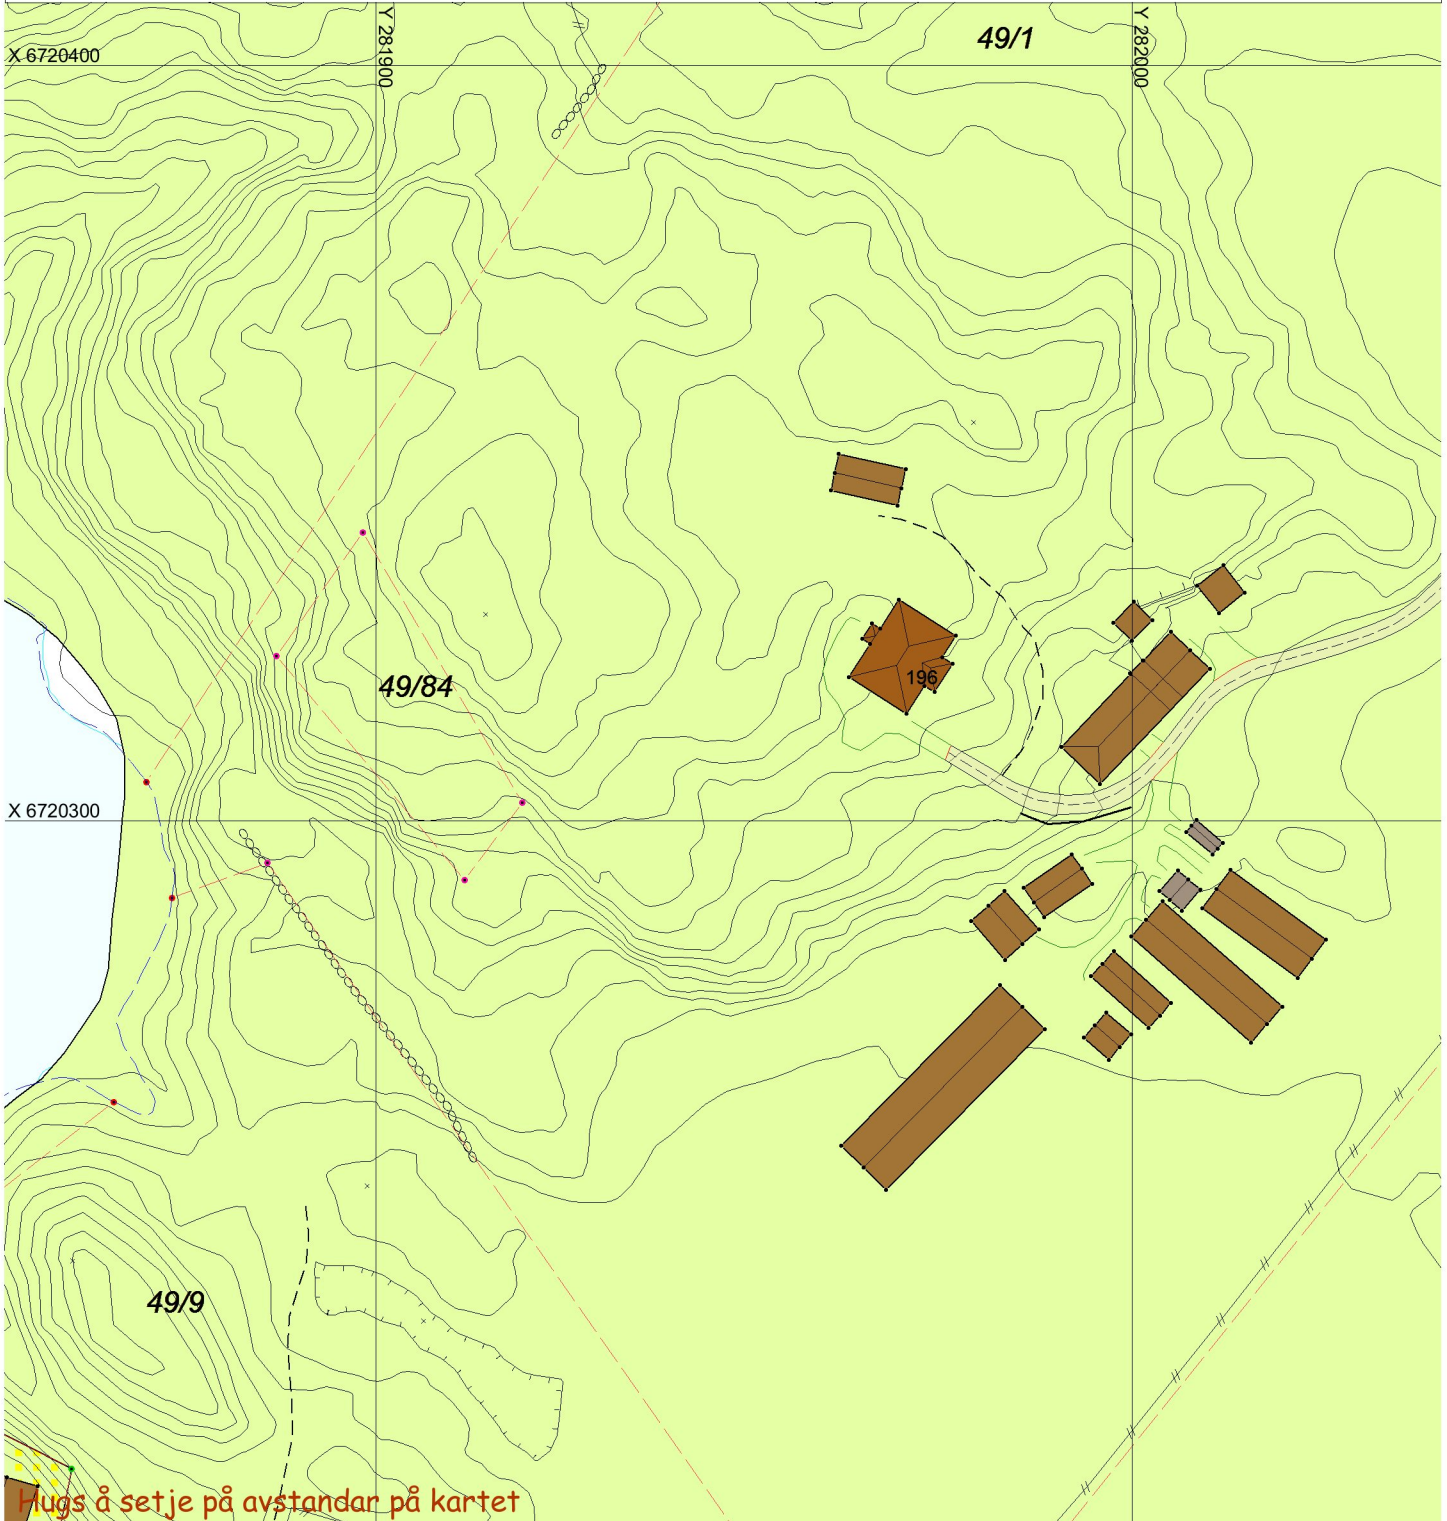

SITUASJONSPLAN

Tiltak

Underskrift Situasjonsplan

Dato