

# SITUASJONSKART

Gnr/Bnr: 23/61  
Adresse: Frekhaugskogen 4, 6  
Eigar/søkar: Jarle Bastesen

Kvalitet: FKB-B

Gjeldande plan: Kommuneplan  
Planformål: Eksisterande bustadområde

Vår referanse: Amg

Sign. ....




MELAND  
KOMMUNE



Målestokk: 1:500  
Dato: 03.11.2016

- |  |                        |  |            |
|--|------------------------|--|------------|
|  | Gjerde                 |  | Bolighus   |
|  | Usikker eigedomsgranse |  | Andre bygg |
|  | Målt eigedomsgranse    |  |            |

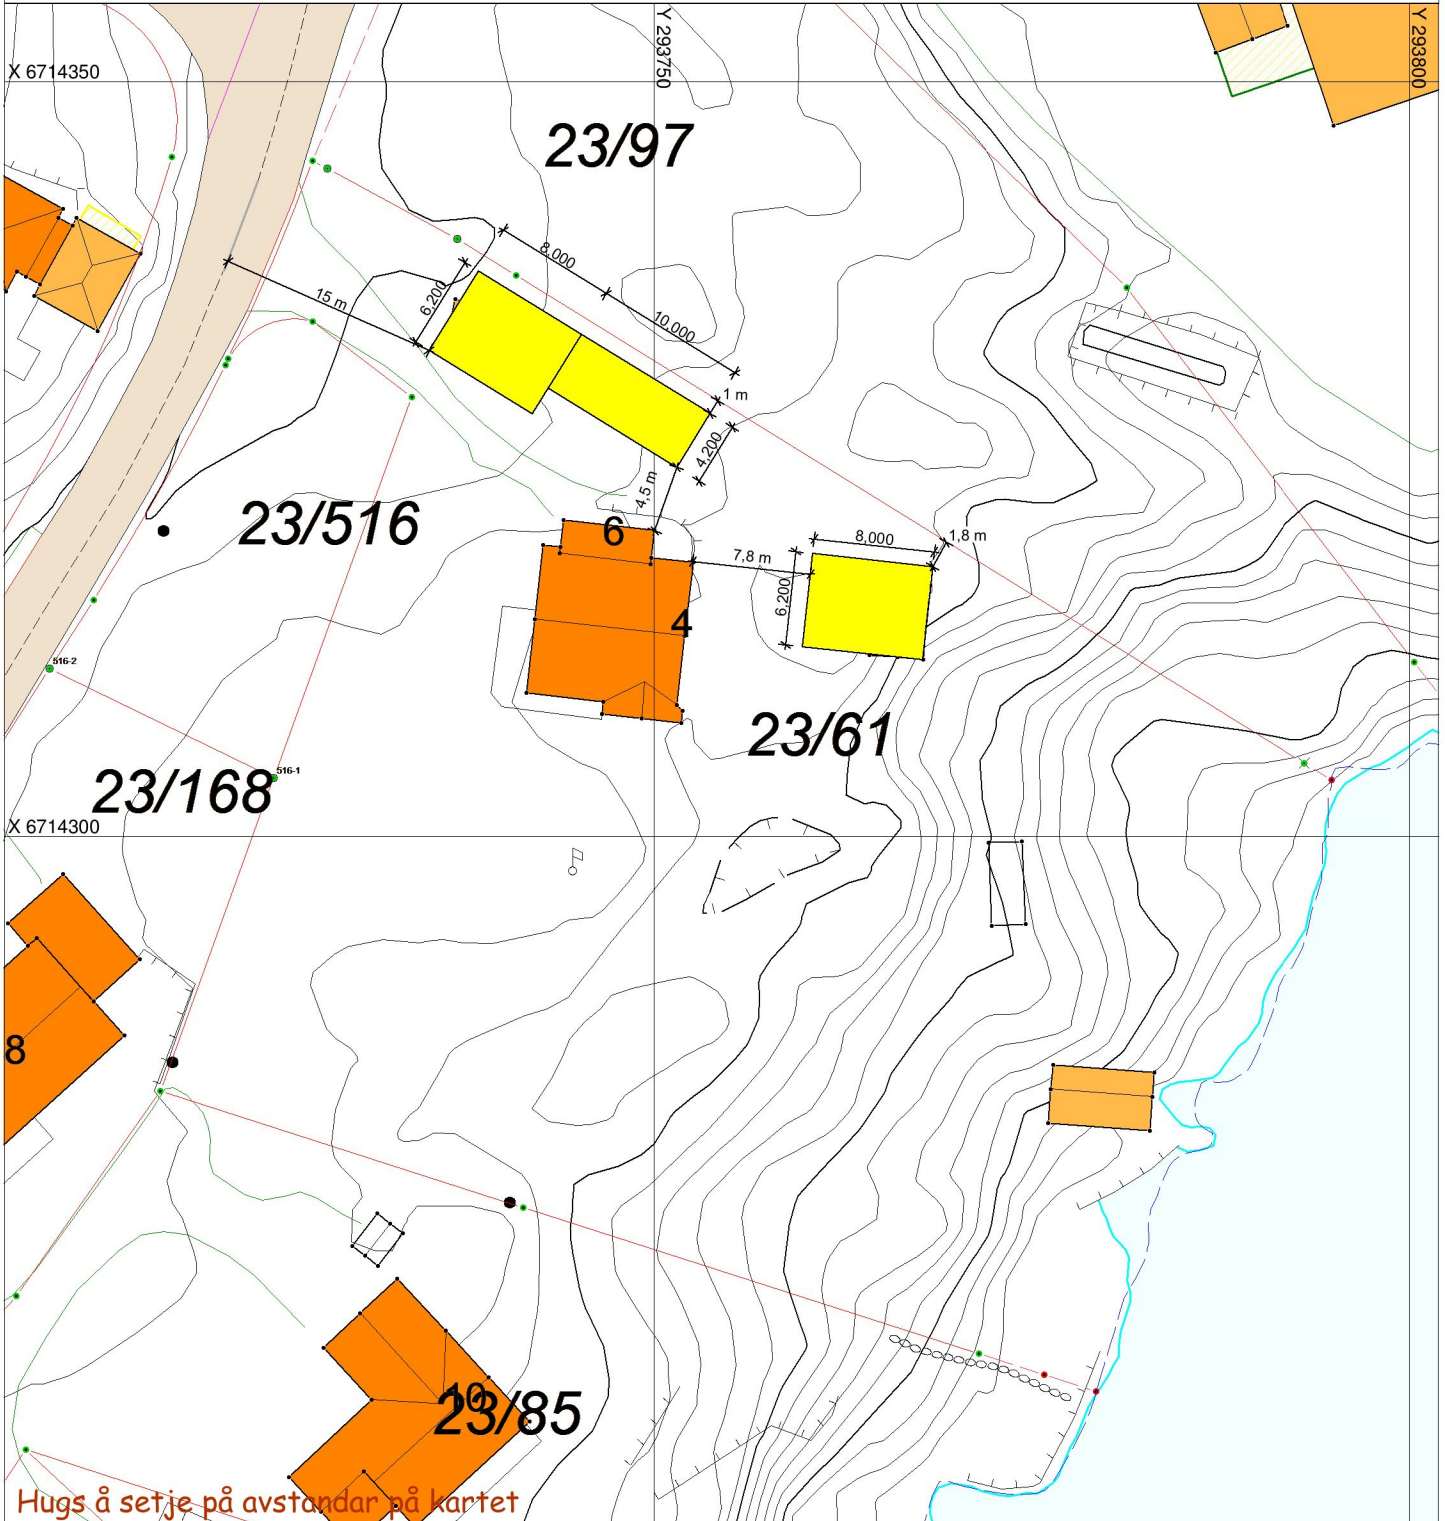

## SITUASJONSPLAN

Tiltak

Underskrift Situasjonsplan

Dato