

SITUASJONSKART

Gnr/Bnr: 23/61
Adresse: Frekhaugskogen 4, 6
Eigar/søkar: Jarle Bastesen

Kvalitet: FKB-B

Gjeldande plan: Kommuneplan
Planformål: Eksisterande bustadområde

Vår referanse: Amg

Sign.




MELAND
KOMMUNE



Målestokk: 1:500
Dato: 03.11.2016

- | | | | |
|--|------------------------|--|------------|
| | Gjerde | | Bolighus |
| | Usikker eigedomsgranse | | Andre bygg |
| | Målt eigedomsgranse | | |

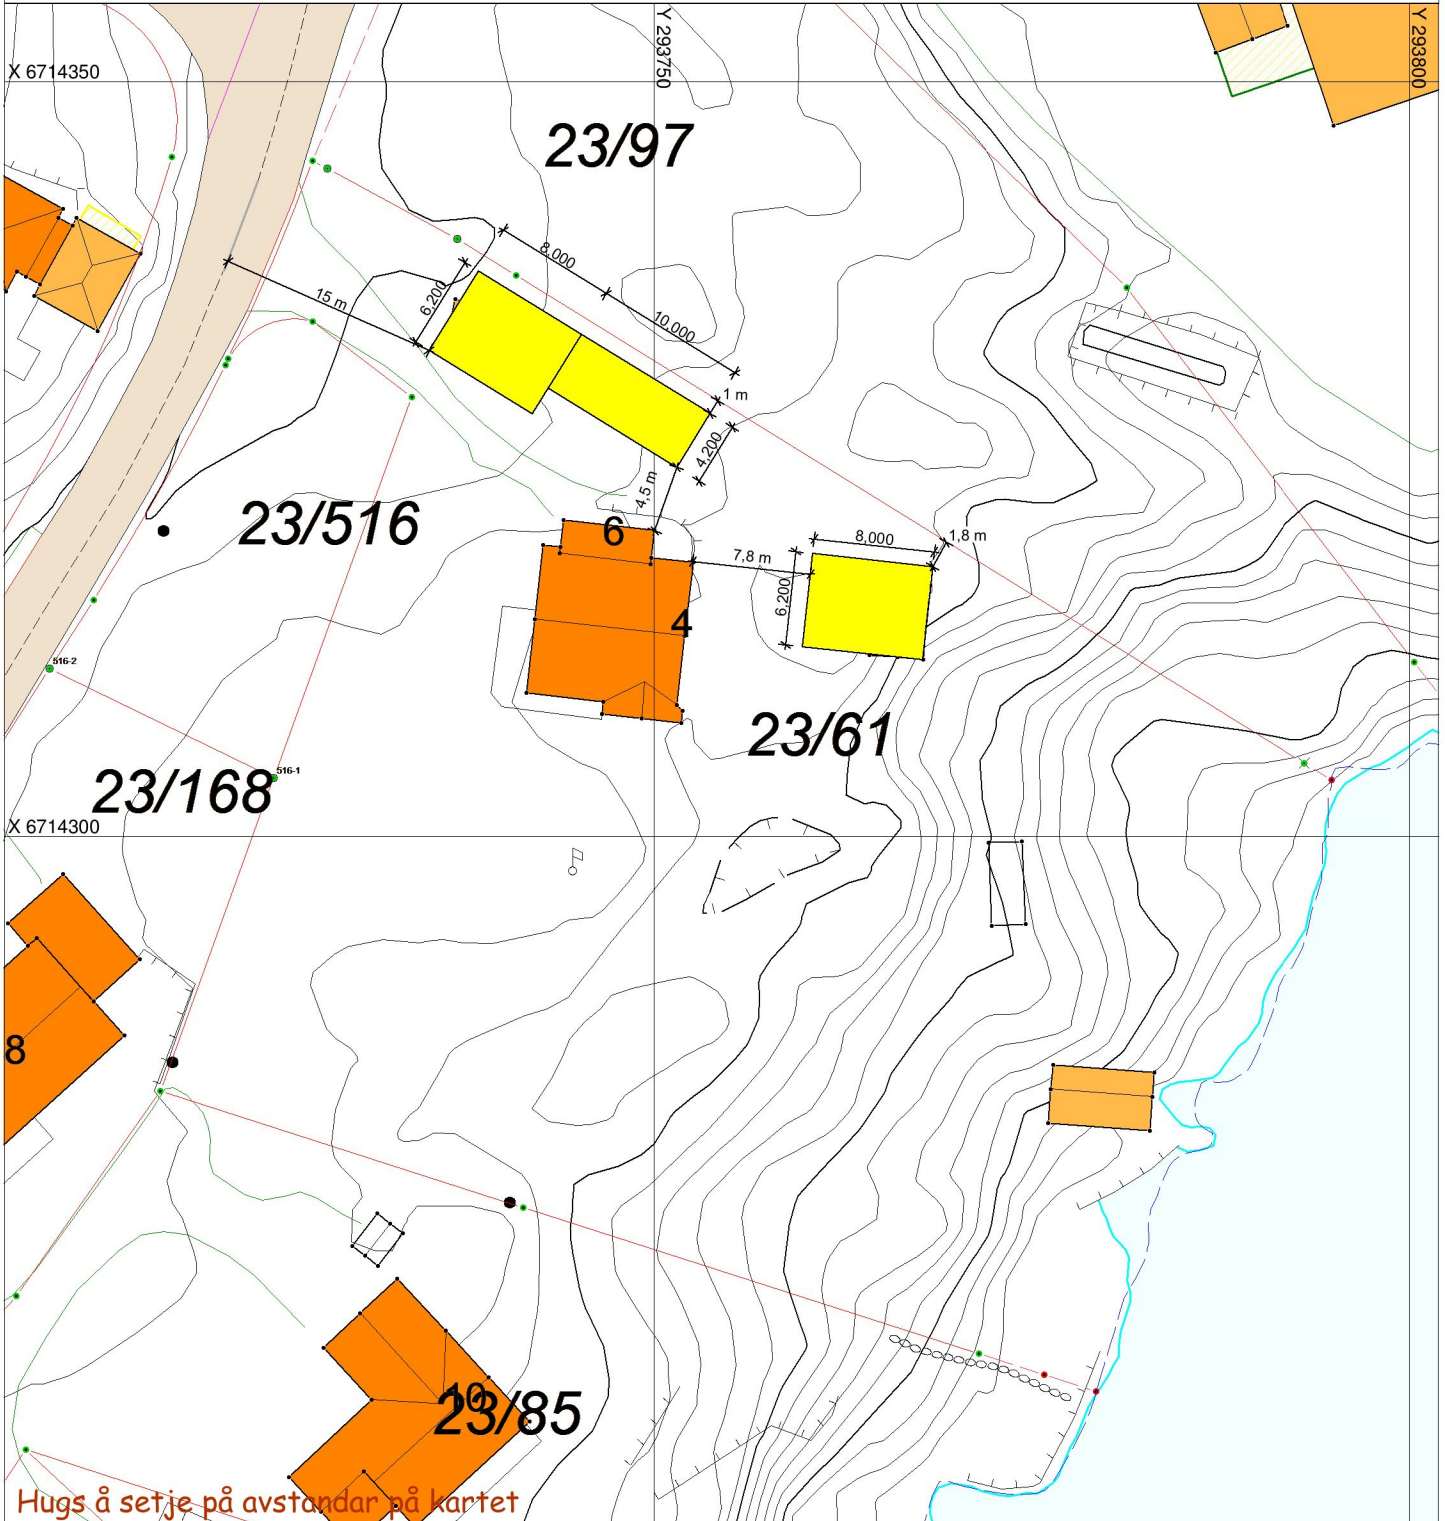

SITUASJONSPLAN

Tiltak

Underskrift Situasjonsplan

Dato