

(D)

SITUASJONSKART

22-November-2016

KOMMUNE

Gnr/Bnr: 51/57
Adresse:
Eigar/søkar: Kaj Alexander Johnsen



Kvalitet: FKB-B


Målestokk: 1:500
Dato: 17.10.2016

Gjeldande plan: Komm. plan
Planformål: LNF

Vår referanse: NTG

- Gjerde
- Usikker eigedomsgrænse
- Målt eigedomsgrænse
- Bolighus
- Andre bygg

Sign.

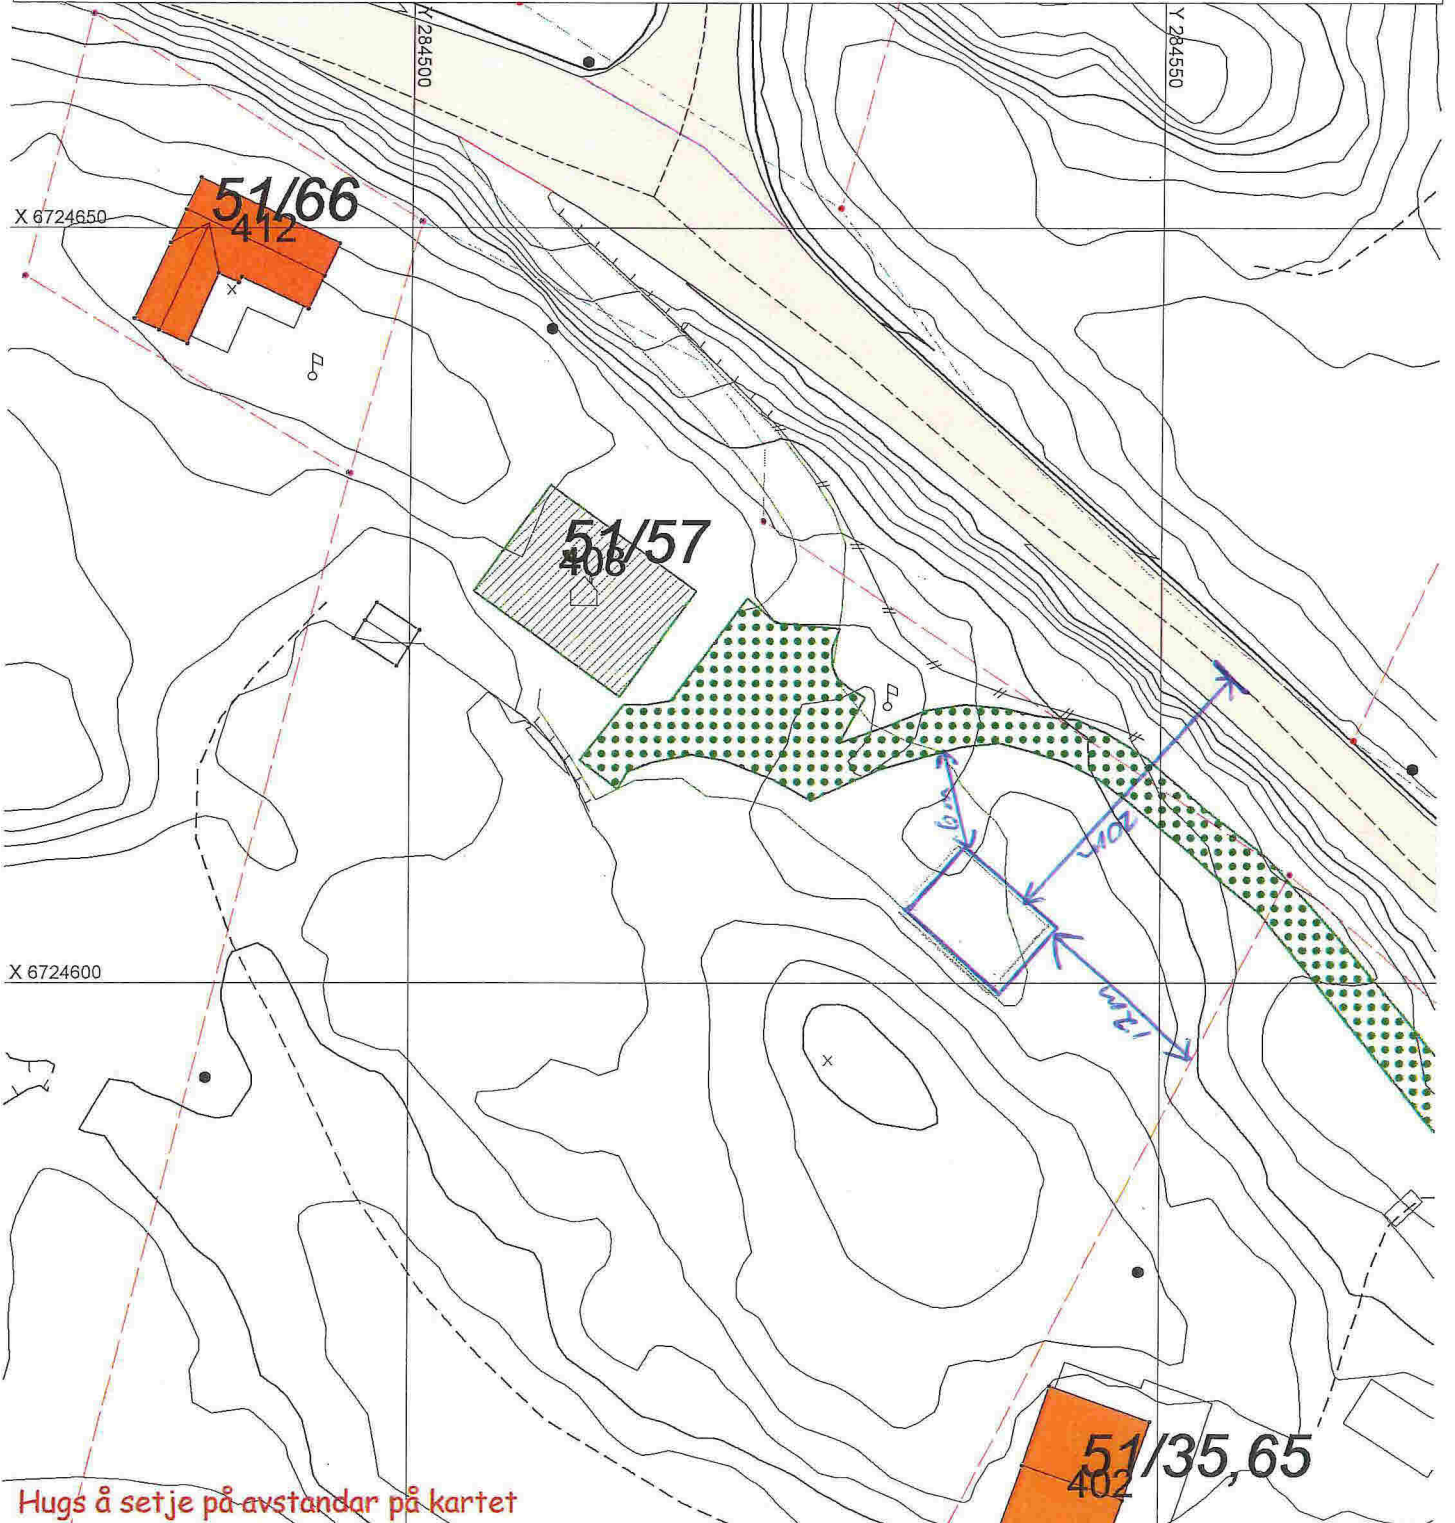

Hugs å setje på avstandar på kartet

SITUASJONSPLAN

Tiltak

Underskrift Situasjonsplan

Dato