

Arkitektgruppen
Cubus AS



Tegning:
Torvvegen
Type tegning:
plan U. etasje

Prosjektnr.
161330

Fase.
rammesøknad

Dato opprettet
10.06.2016

Dato justert:
17.10.16


Gnr./Bnr.
24/109

Mål
1:100

Godkjent

Tegningsnr.
A20-00

Rev. ID

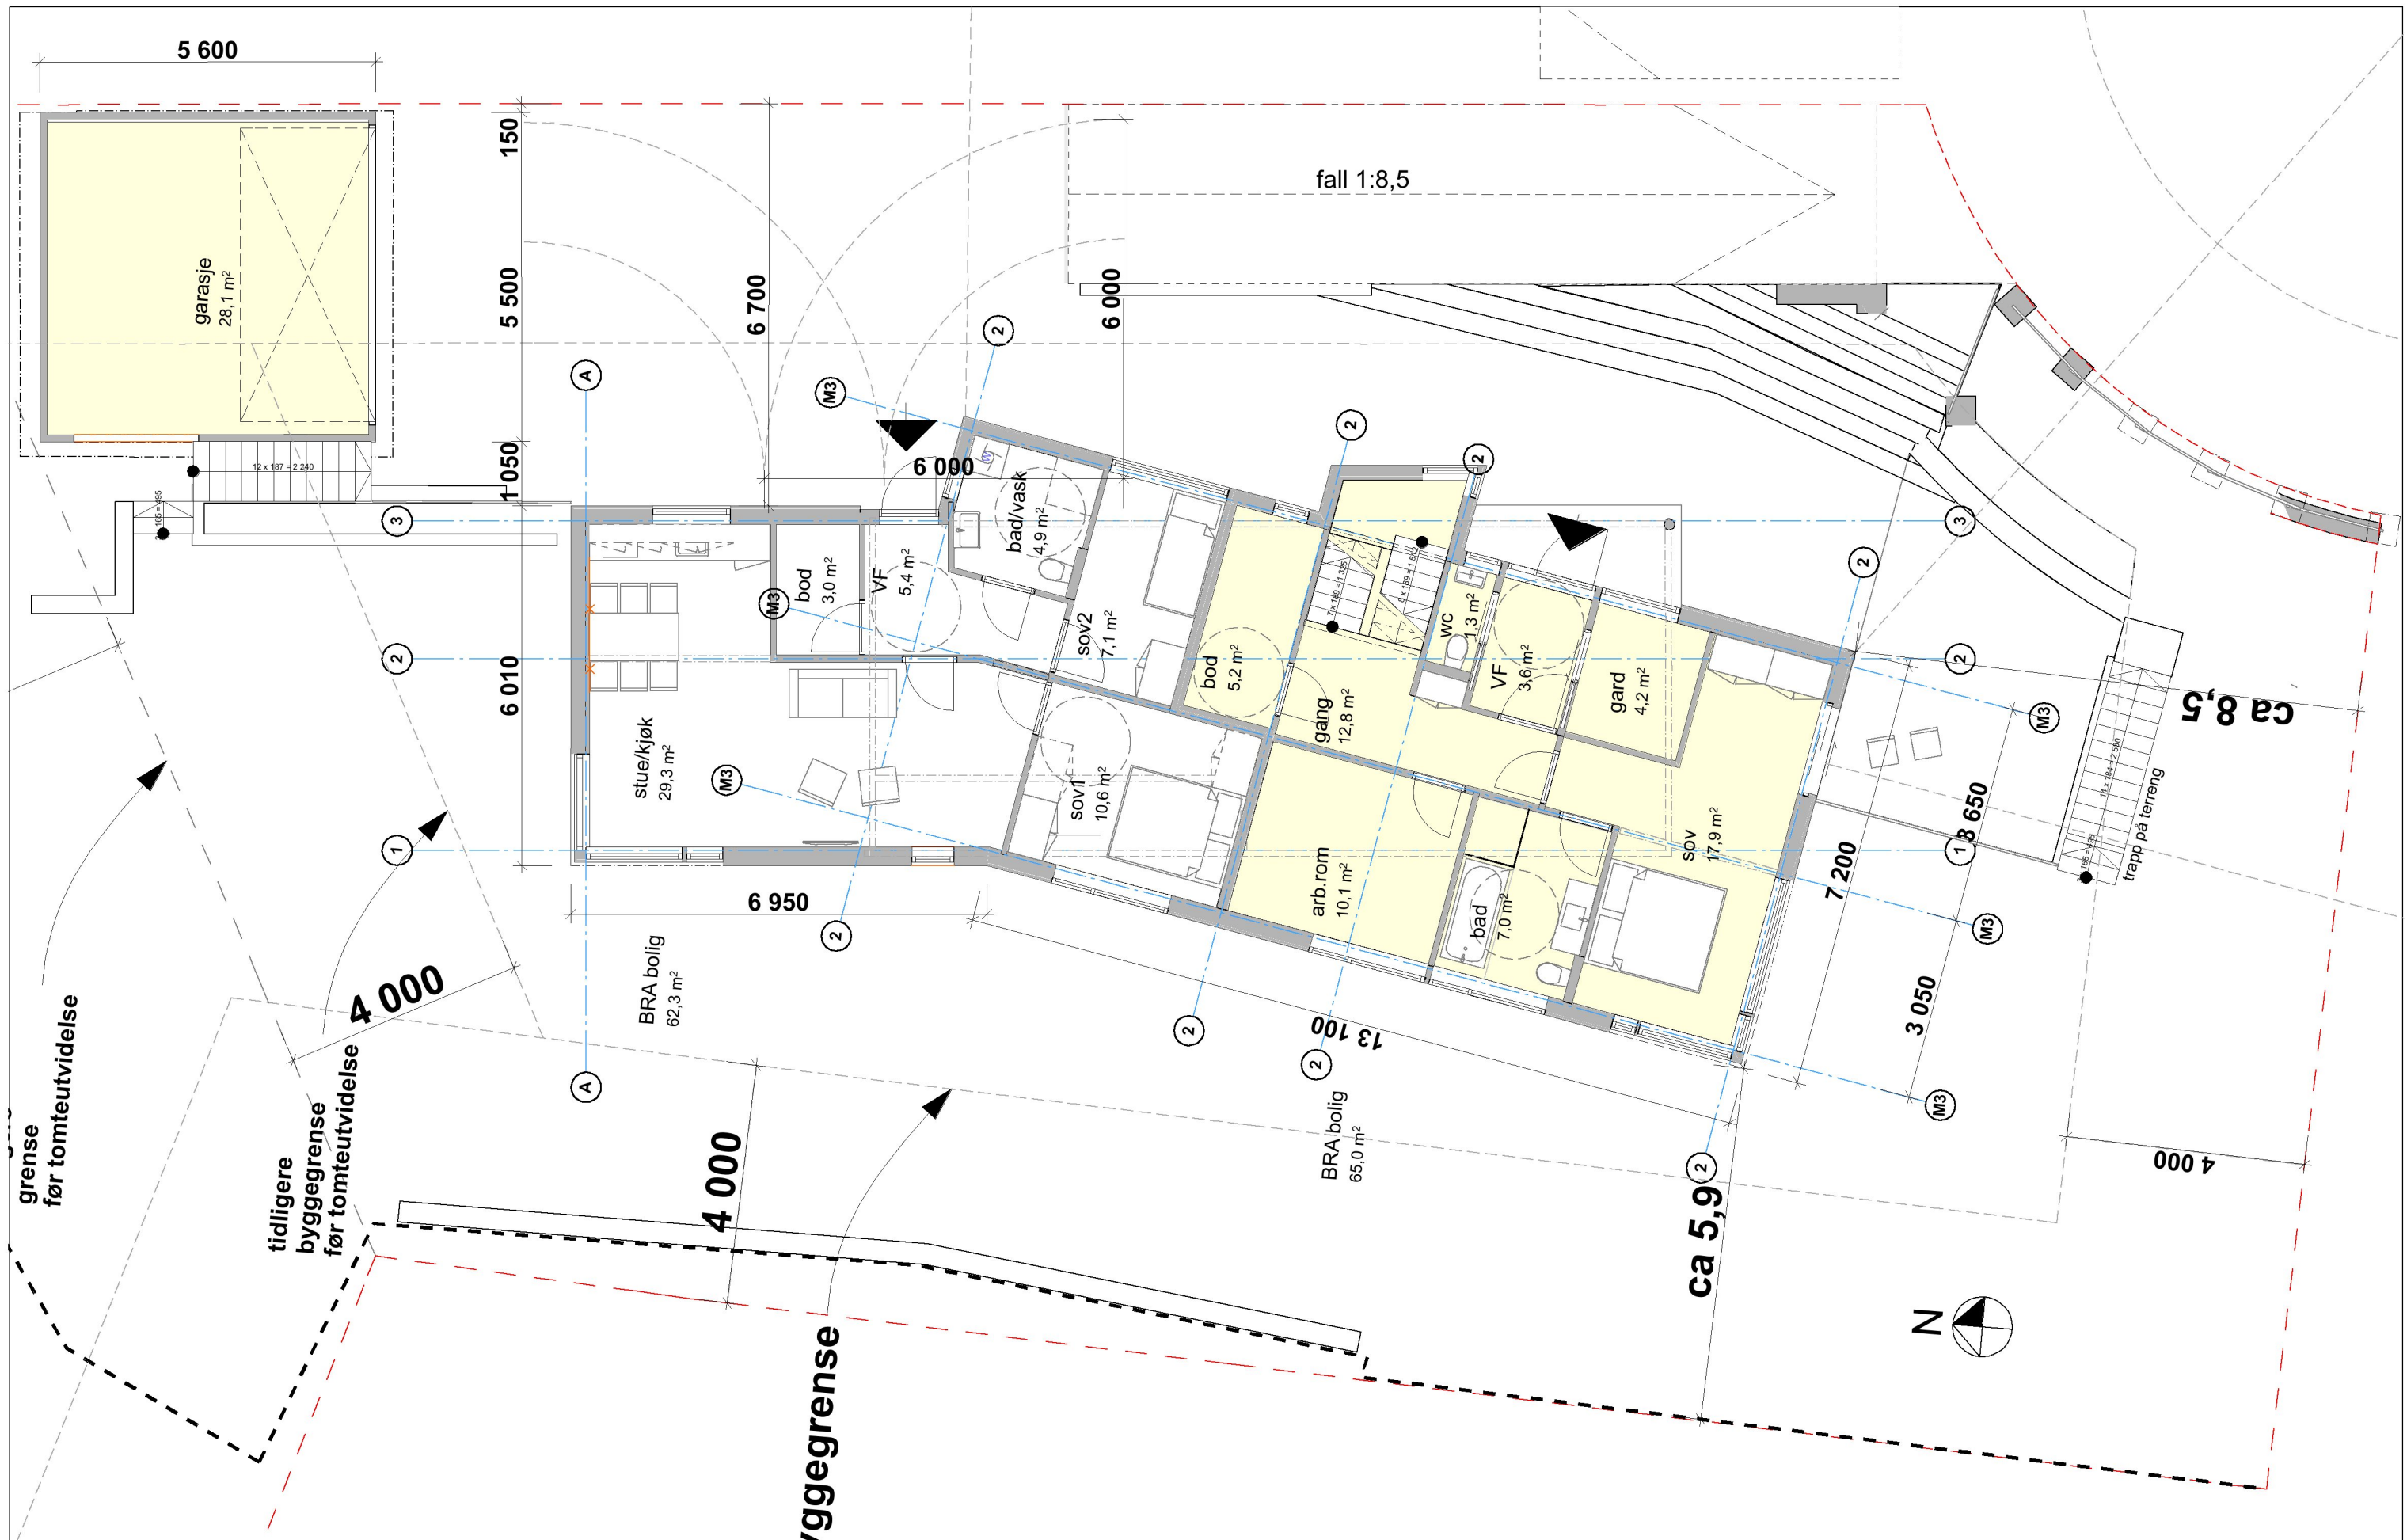

Arkitektgruppen
Cubus AS



Tegning:
Torvvegen
Type tegning:
plan 1. etasje

Prosjektnr.
161330

Fase.
rammesøknad

Dato opprettet
10.06.2016

Dato justert:
17.10.16

Gnr./Bnr.
24/109

Mål
1:100

Godkjent

Tegningsnr.
A20-01

Rev. ID

