


UNDERETASJE

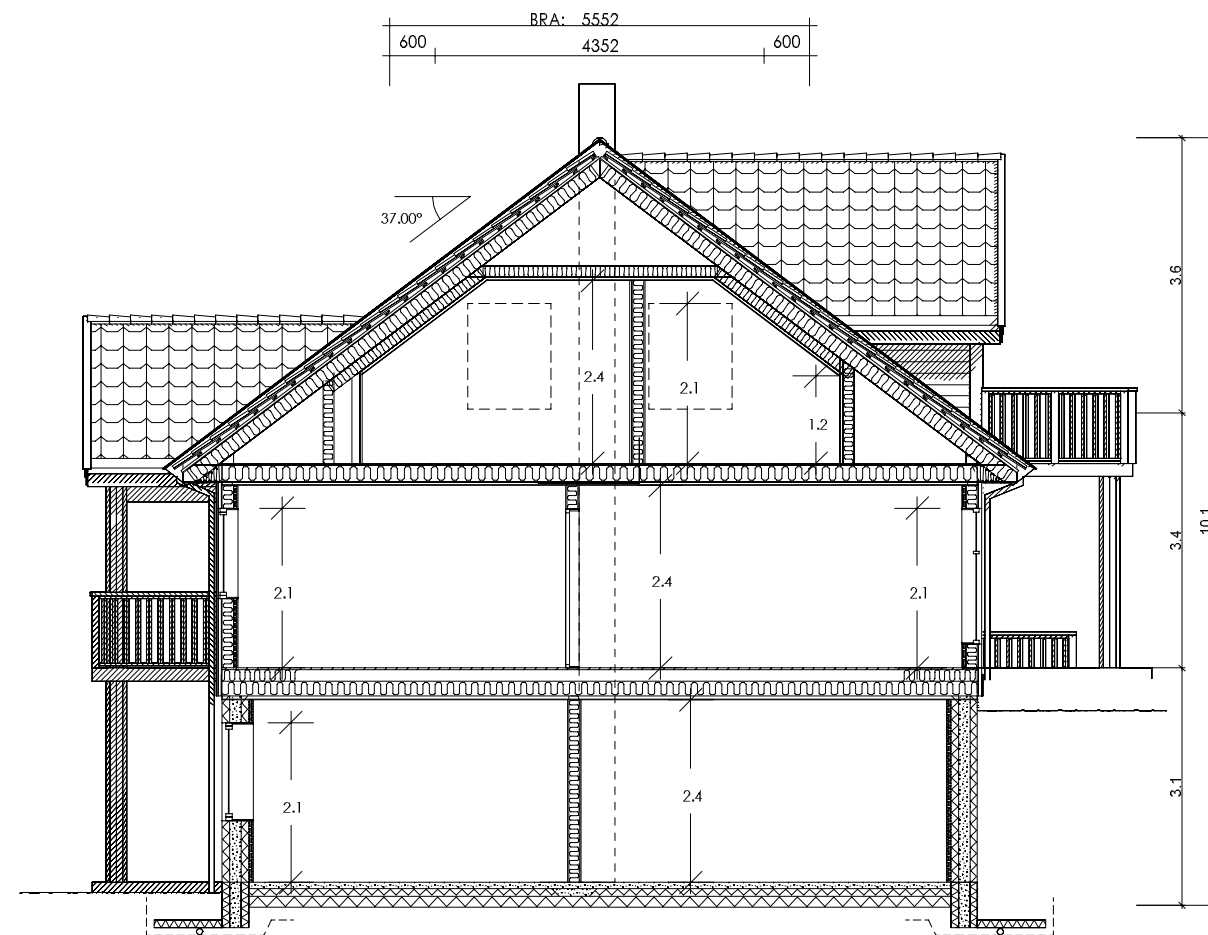


SNITT A-A

E Fjernet takvalm
 D Byggesøknadstegninger
 C Endringer se mail den 23.05.16
 B Flyttet på wc og sov i kjeller.
 A Endringer se mail den 25.11.15

BBW 25.10.16
 BBW 20.06.16
 KAB 24.05.16
 KAB 25.11.15
 KAB 25.11.15

Rev.nr.:
 Rev.:

Tegn. / Dato: Kontr.:

Tiltakshaver : Malin og Oddgeir Torvik				Nr. A02+	
Byggeplass : Løypetona 19					
Kommune : Meland					
Målestokk: 1:100	DAK av: SL	Dato: 21.08.15	Kontr.:	Dato:	Arkivnr.:17218
Tegning PLAN/SNITT			Hustype ELARA Var		
Arkitekt:			Denne tegning tilhører Nordbohus AS. Etterligning kfr. lov om åndsverk av 12.5.1961.		