


Situasjonsplan gnr 23, bnr 3

6714150

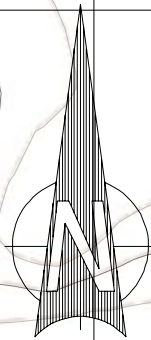

Eksisterende bygg, skal rivast, del av grunnmur, skal takast vare på (grå skravur)

Omlegging av VA-ledning til gnr 23, bnr 137

Innkjøring til garasje

Start omlegging av VA-trasè til gnr 23, bnr 137

Planert/gruset areal

Tilkoblingspunkt av ny VA-trasè til eksisterende trasè

6714100

6714050

Teiknforklaring

- Bustad
- Garasje
- Terrasse
- Søyler
- Gangsti
- Veg
- Utomhus/grønt
- Teiggrense

Punkt id	Nord	Øst
1	6714109.5	293419.88
2	6714110.84	293406.95
3	6714100.91	293405.93
4	6714099.57	293418.85

Norbohus Villanger & Sønner AS
 Kvassnesveien 45
 5914 Isdalstø

Dato: 06.09.2016 Konstr. Røgnvold Godkjent: Målestokk: 1 : 500

SH OPPMÅLING Espen post@sh-oppmaling.no Tlf 472 99 092

Situasjonsplan Gnr 23, bnr 3
 Tiltakshavarar Malin og Oddgeir Torvik

Erstatning for: Erstatet av: **911**

Henvisning: Beregning: Meland kommune

293350

293400

293450

23/137

23/340

23/530

23/534

23/535


23/536

23/537

23/538


23/540

Snitt C

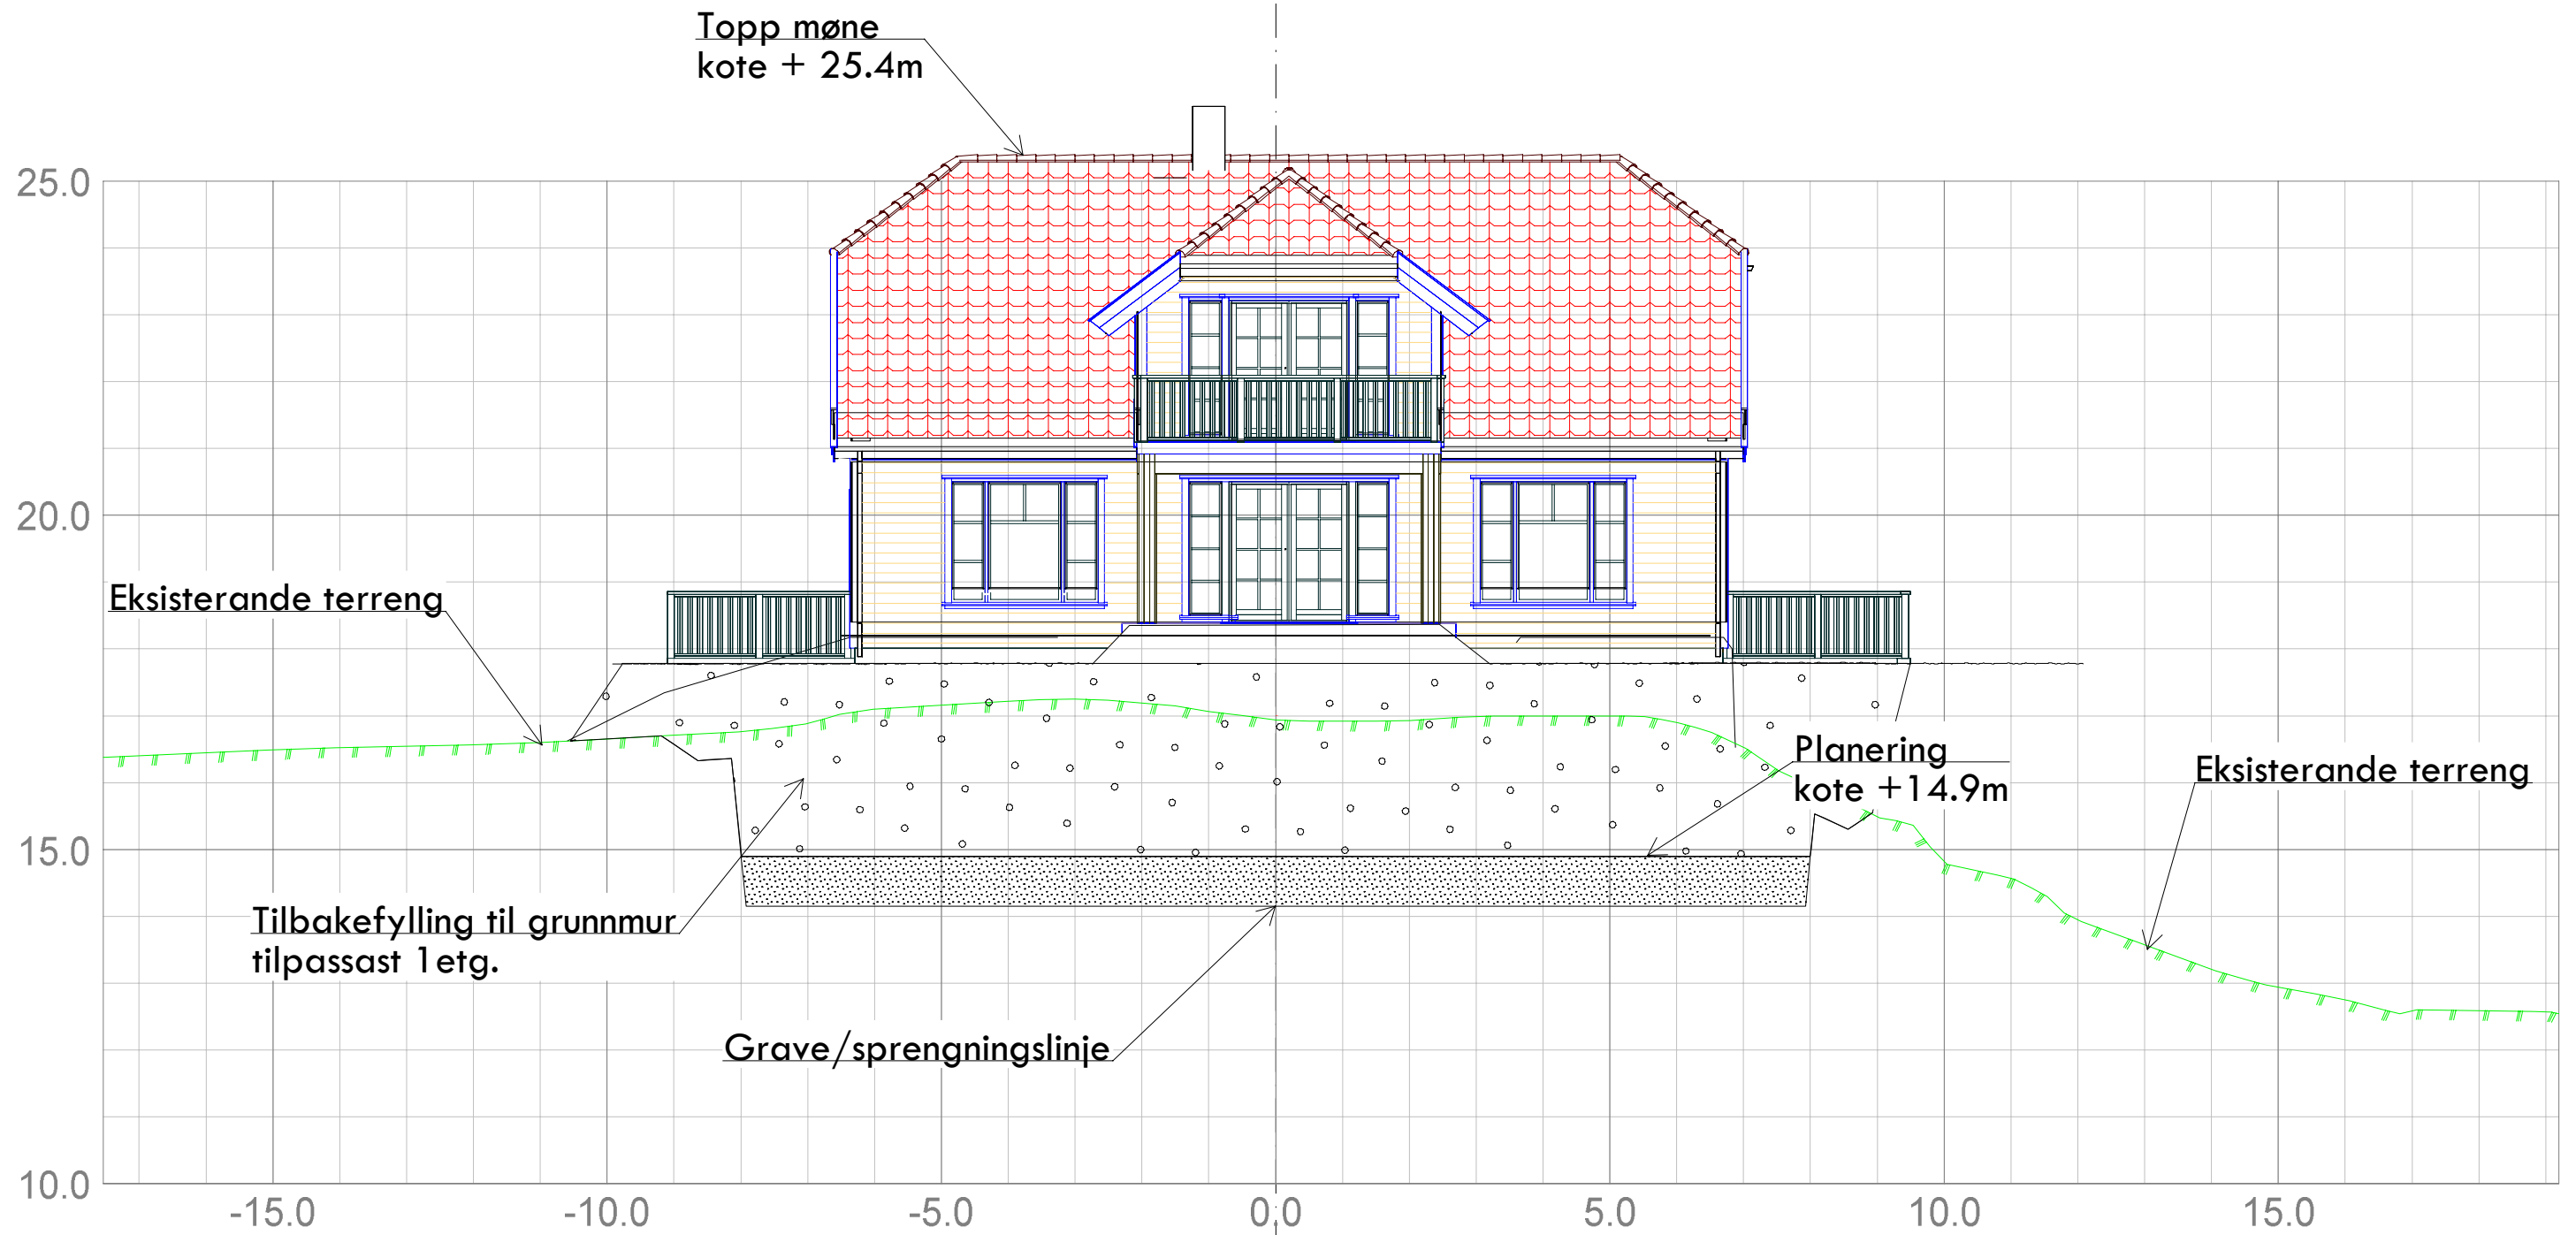


Norbohus Villanger & Sønner AS Kvassnesveien 45 5914 Isdalstø				
Dato 06.09.2016	Konstr./tegnst. Godkjent	Målestokk 1:100	 Epost: post@sh-oppmaling.no Tlf: 472 99 092	
Snitt C Situasjonsplan Gnr 23, bnr 3 Tiltakshavarar Malin og Oddgeir Torvik			Erstattet av:	213
Hermsning:		Beregning:		Meland kommune


Snitt B

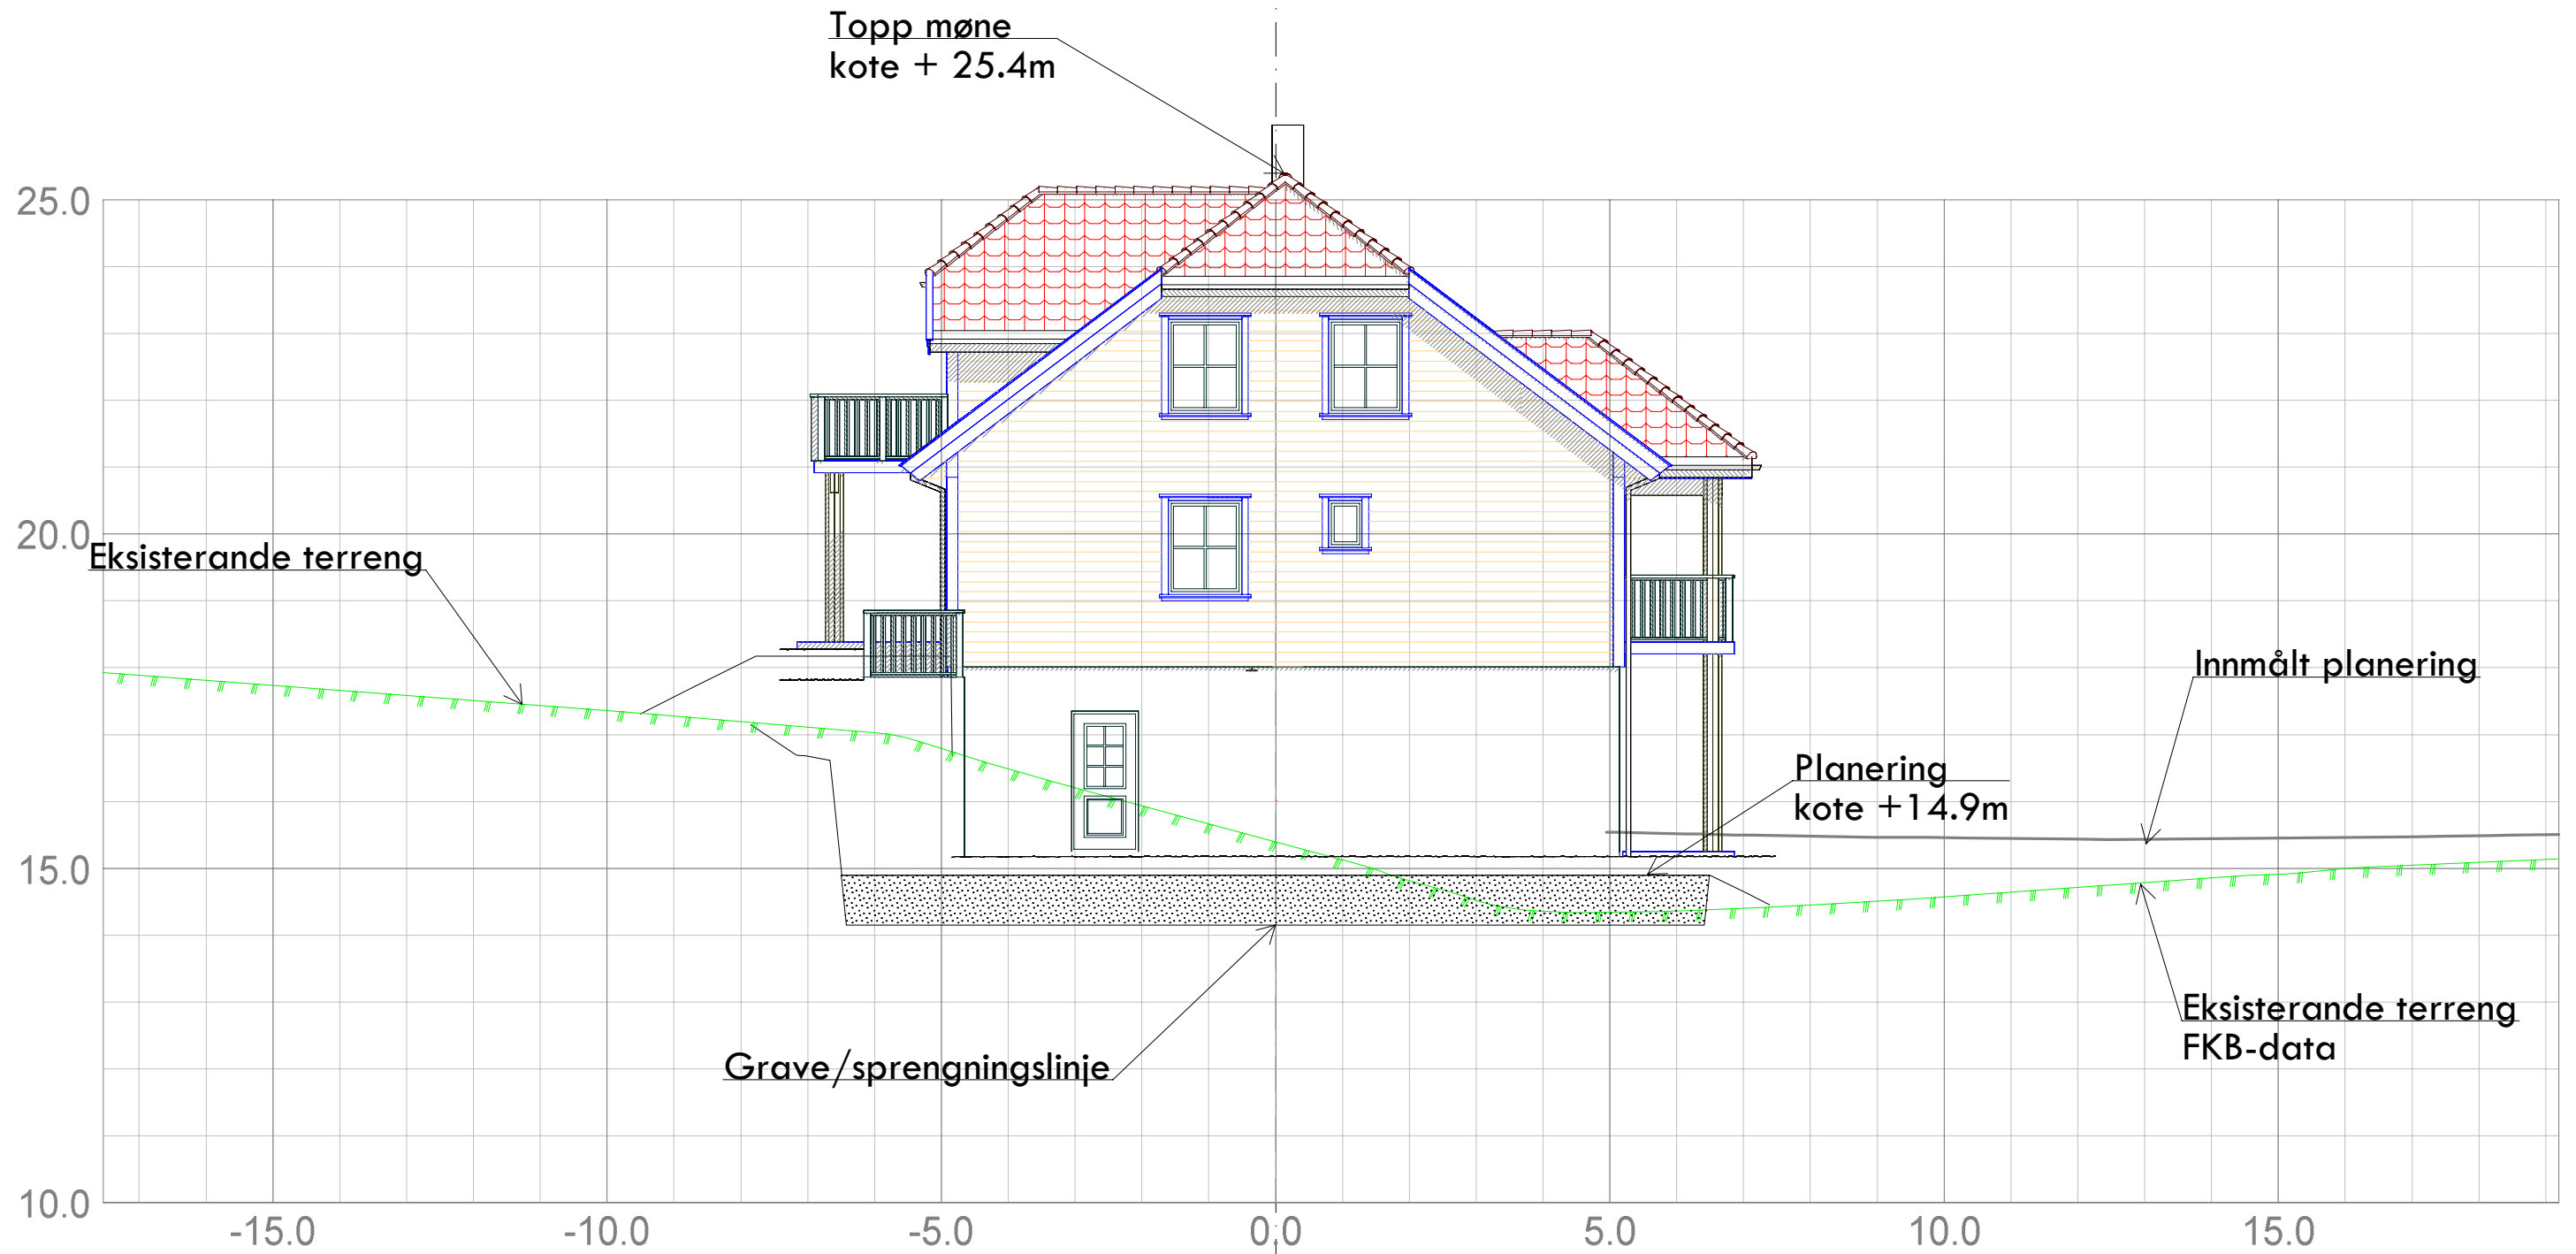

Norbohus Villanger & Sønner AS Kvassnesveien 45 5914 Isdalstø				
Dato 06.09.2016	Konstr./tegnst. Godkjent	Målestokk 1:100	 Epost: post@sh-oppmaling.no Tlf: 472 99 092	
Snitt B Situasjonsplan Gnr 23, bnr 3 Tiltakshavarar Malin og Oddgeir Torvik			Erstattet av: 212	
Heravsnitt:		Beregning:		Meland kommune

Snitt A

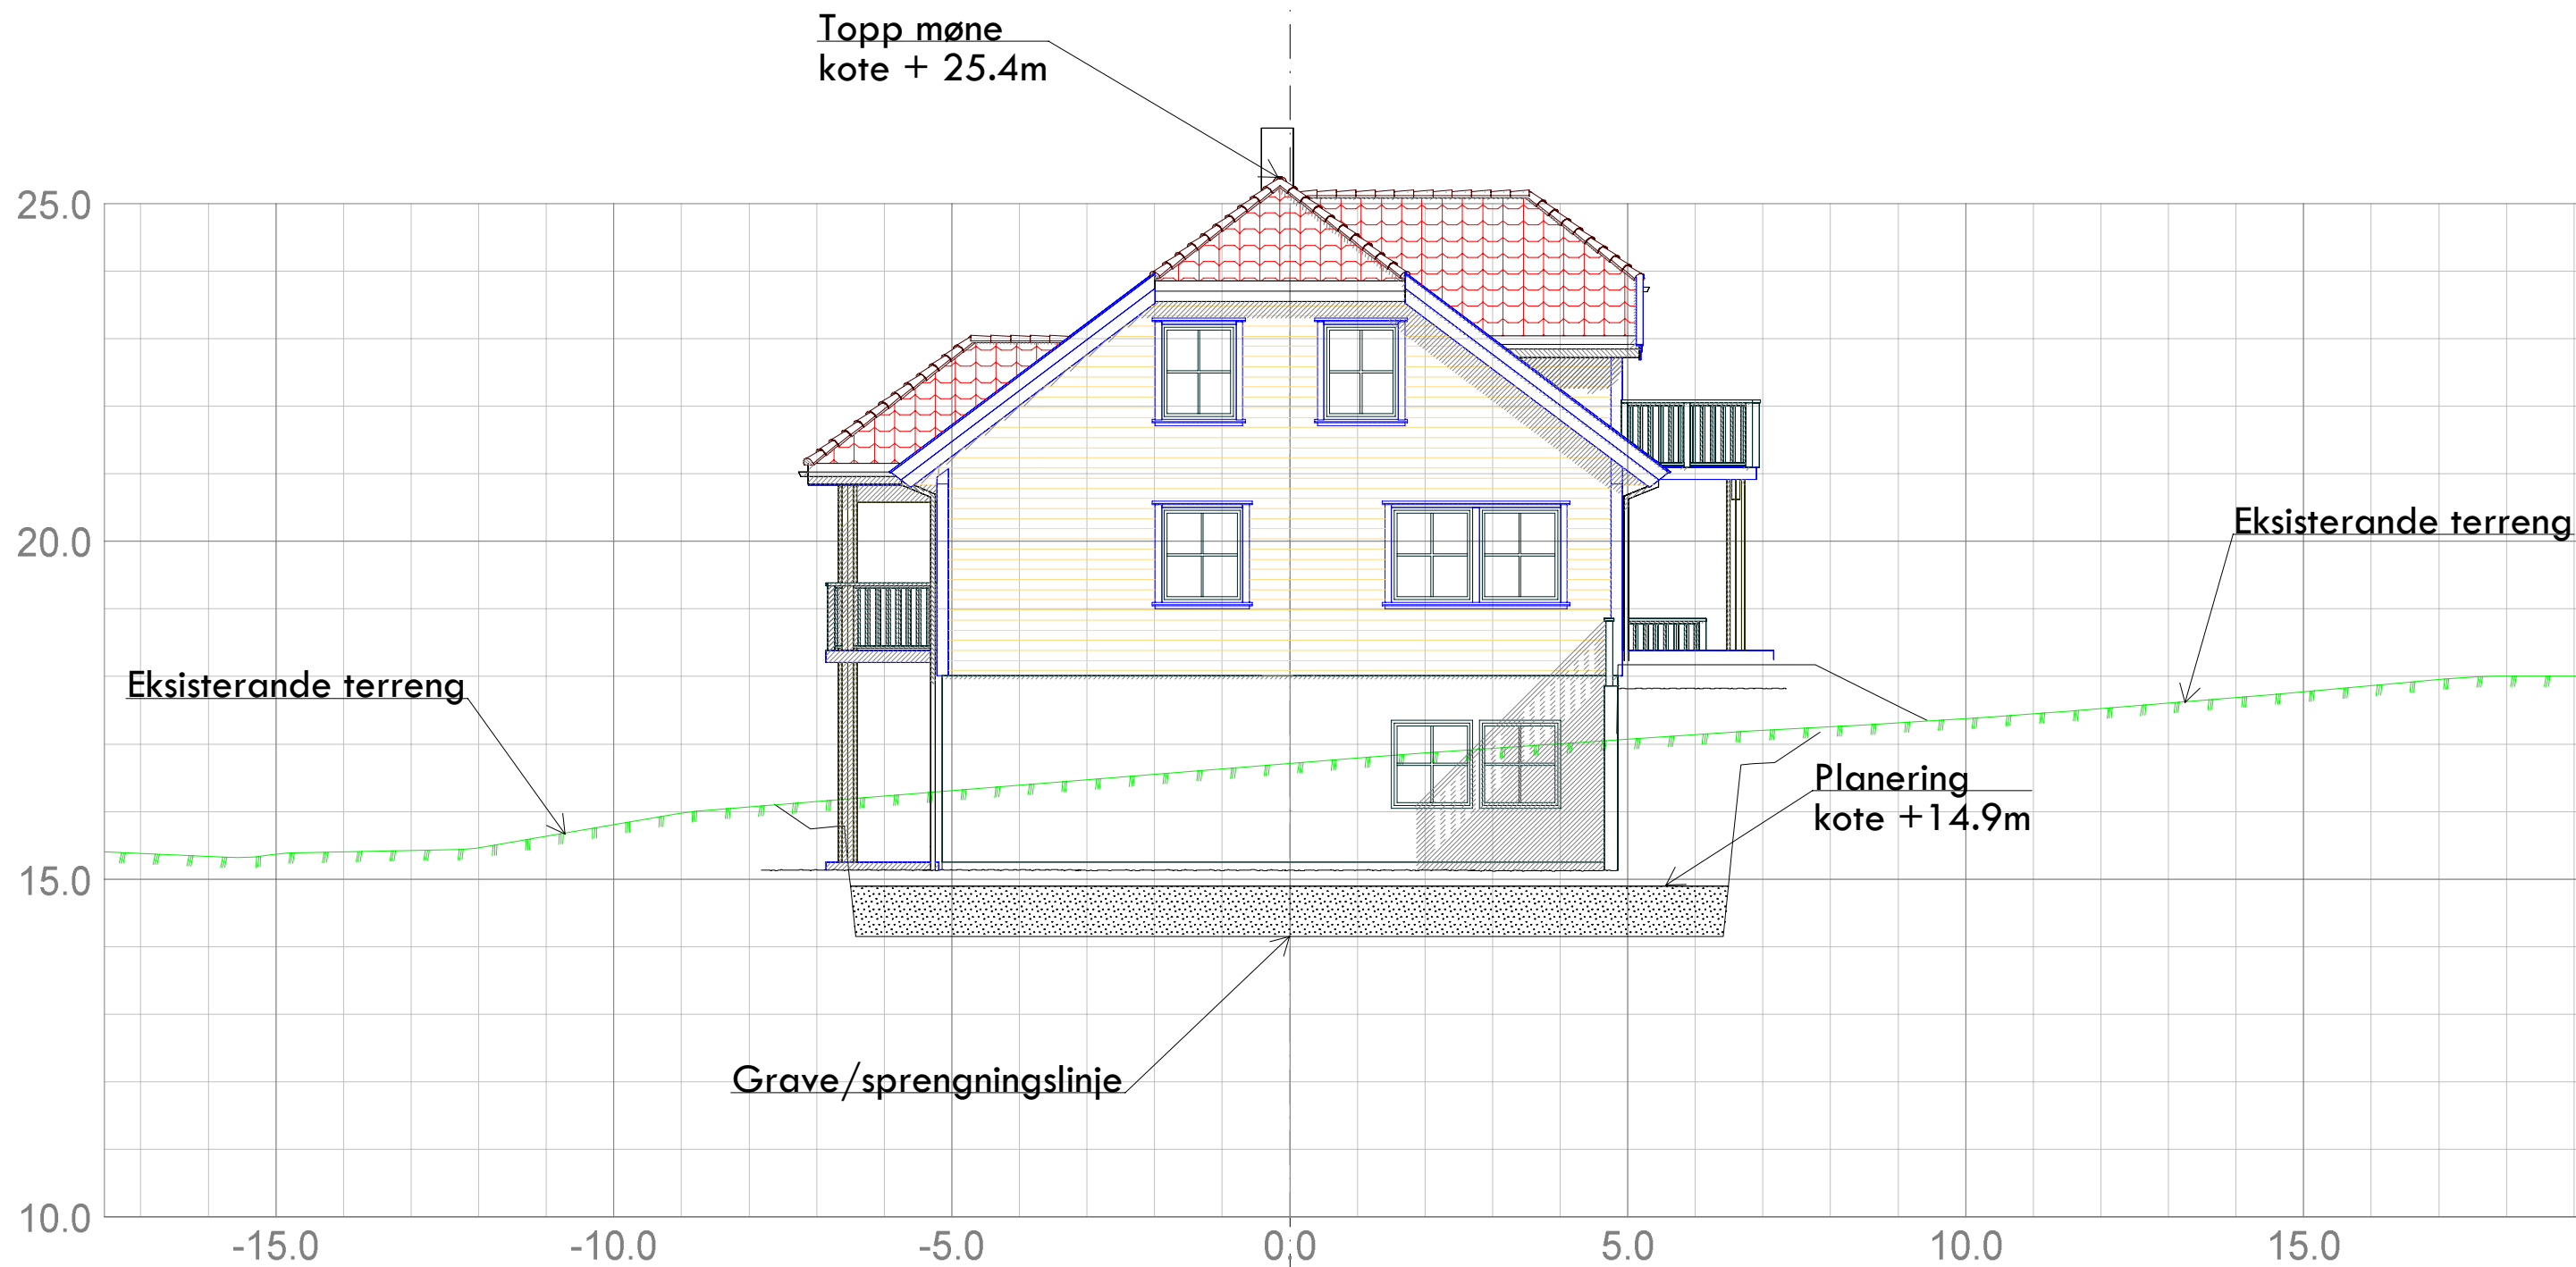

Norbohus Villanger & Sønner AS Kvassnesveien 45 5914 Isdalstø				 <small>Epost: post@sh-oppmaling.no Tlf 472 99 092</small>
Dato 06.09.2016	Konstr./tegnst. Godkjent	Målestokk 1:100	Erstattet av: 211	
Snitt A Situasjonsplan Gnr 23, bnr 3 Tiltakshavarar Malin og Oddgeir Torvik			Erstattet av: 211	
Heravsnitt:		Beregning:	Meland kommune	