


Yellow square = Areal overføring fra 22/26 til 22/52
Pink square = Areal til bolig

Teig 1 (Hovedteig)

22 / 52

Målestokk 1:500
EUREF89 UTM Sone 32

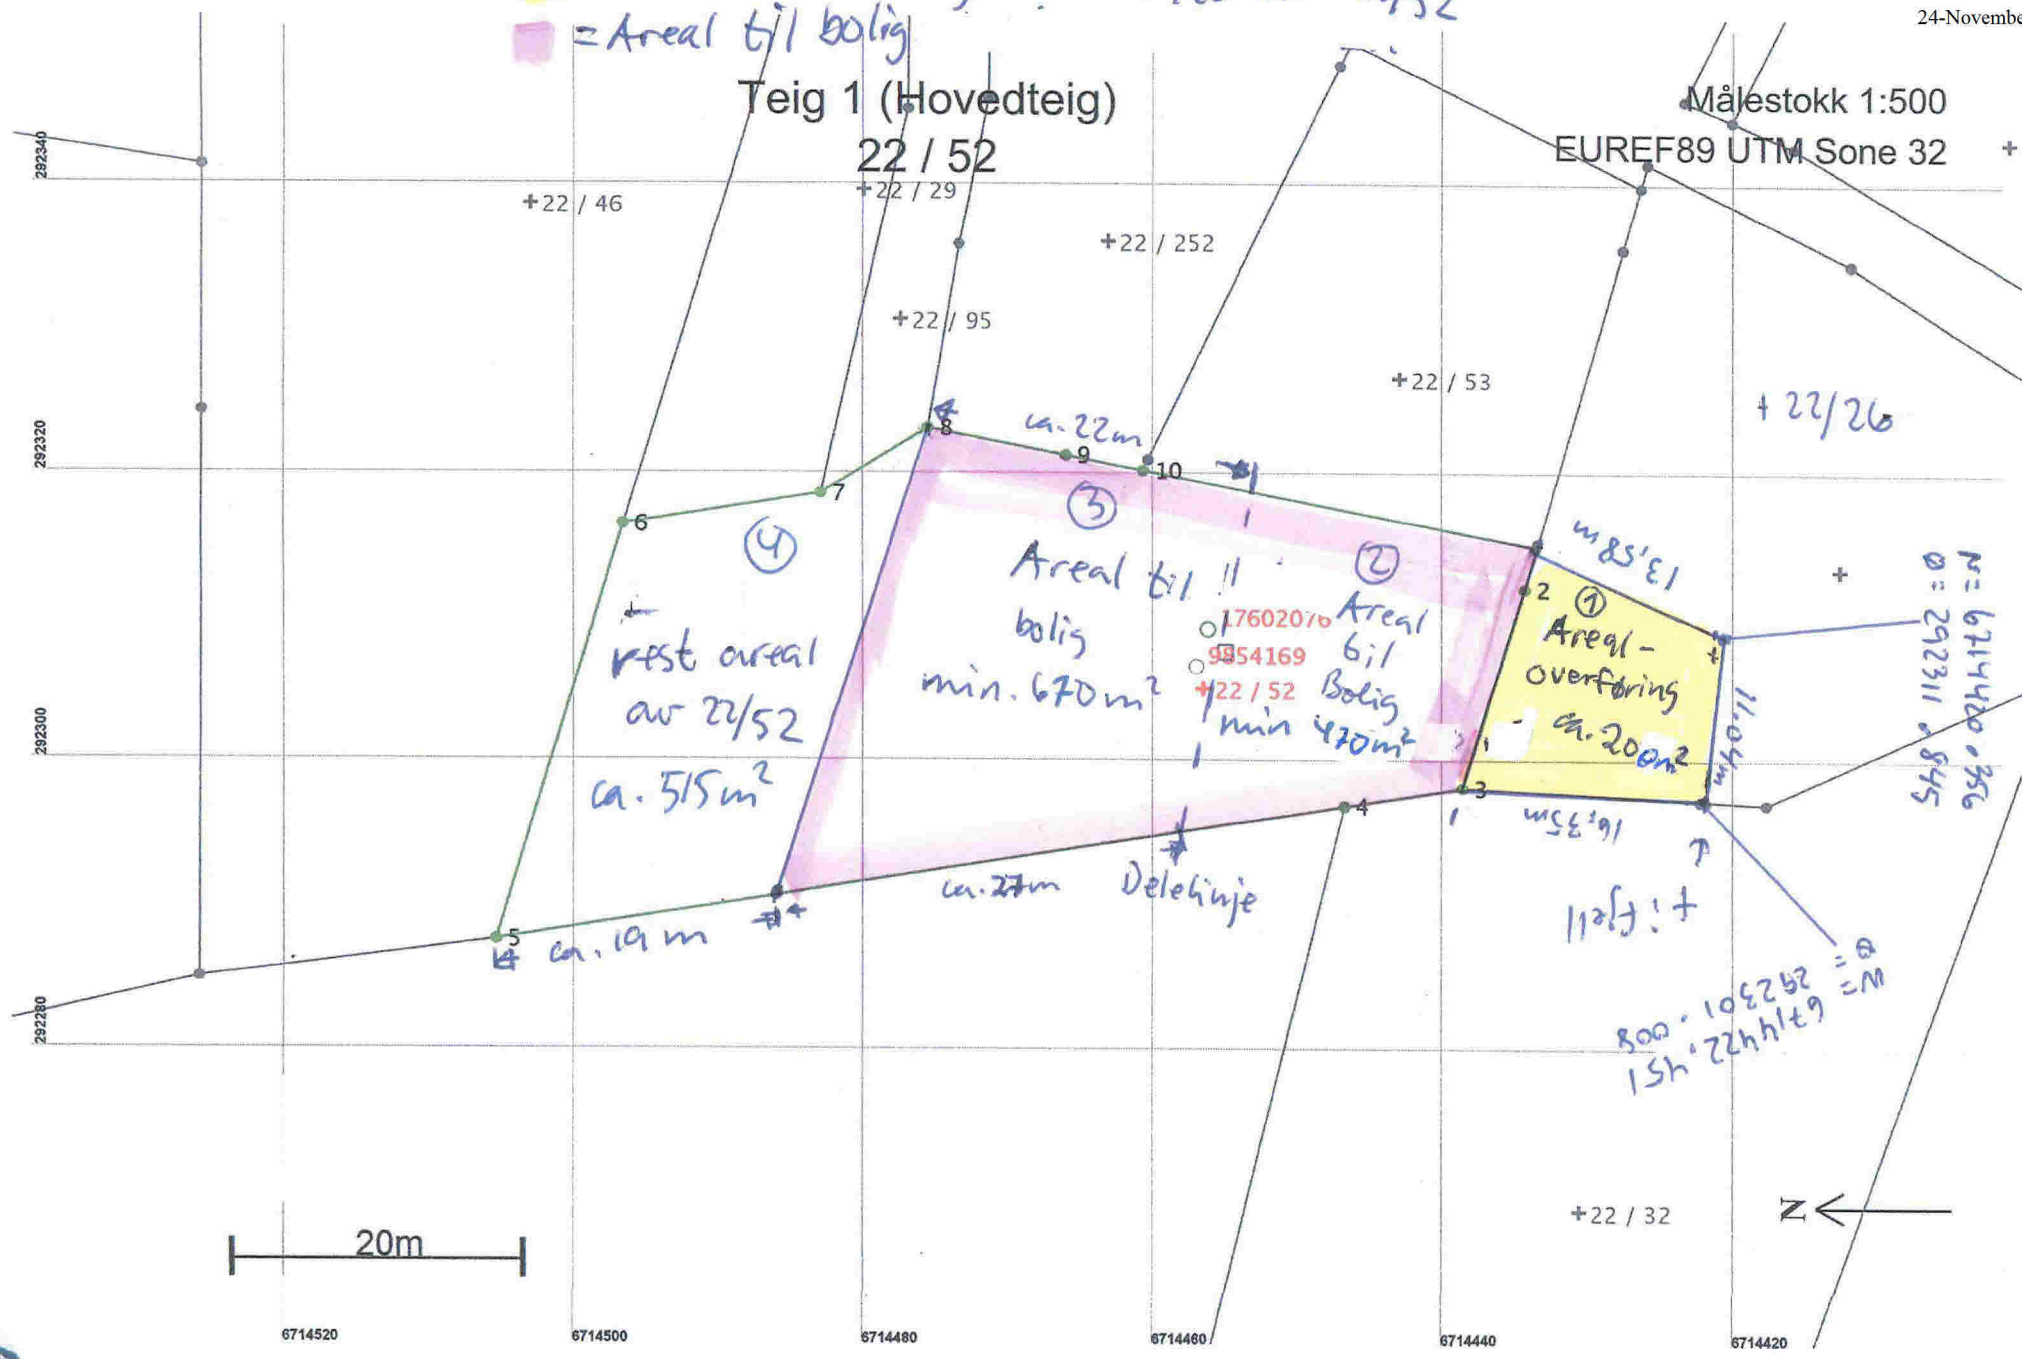

20m

6714520 6714500 6714480 6714460 6714440 6714420