


Adressekart for Løypetona 4, 6

Dato 29.11.2016

Målestokk 1:1000

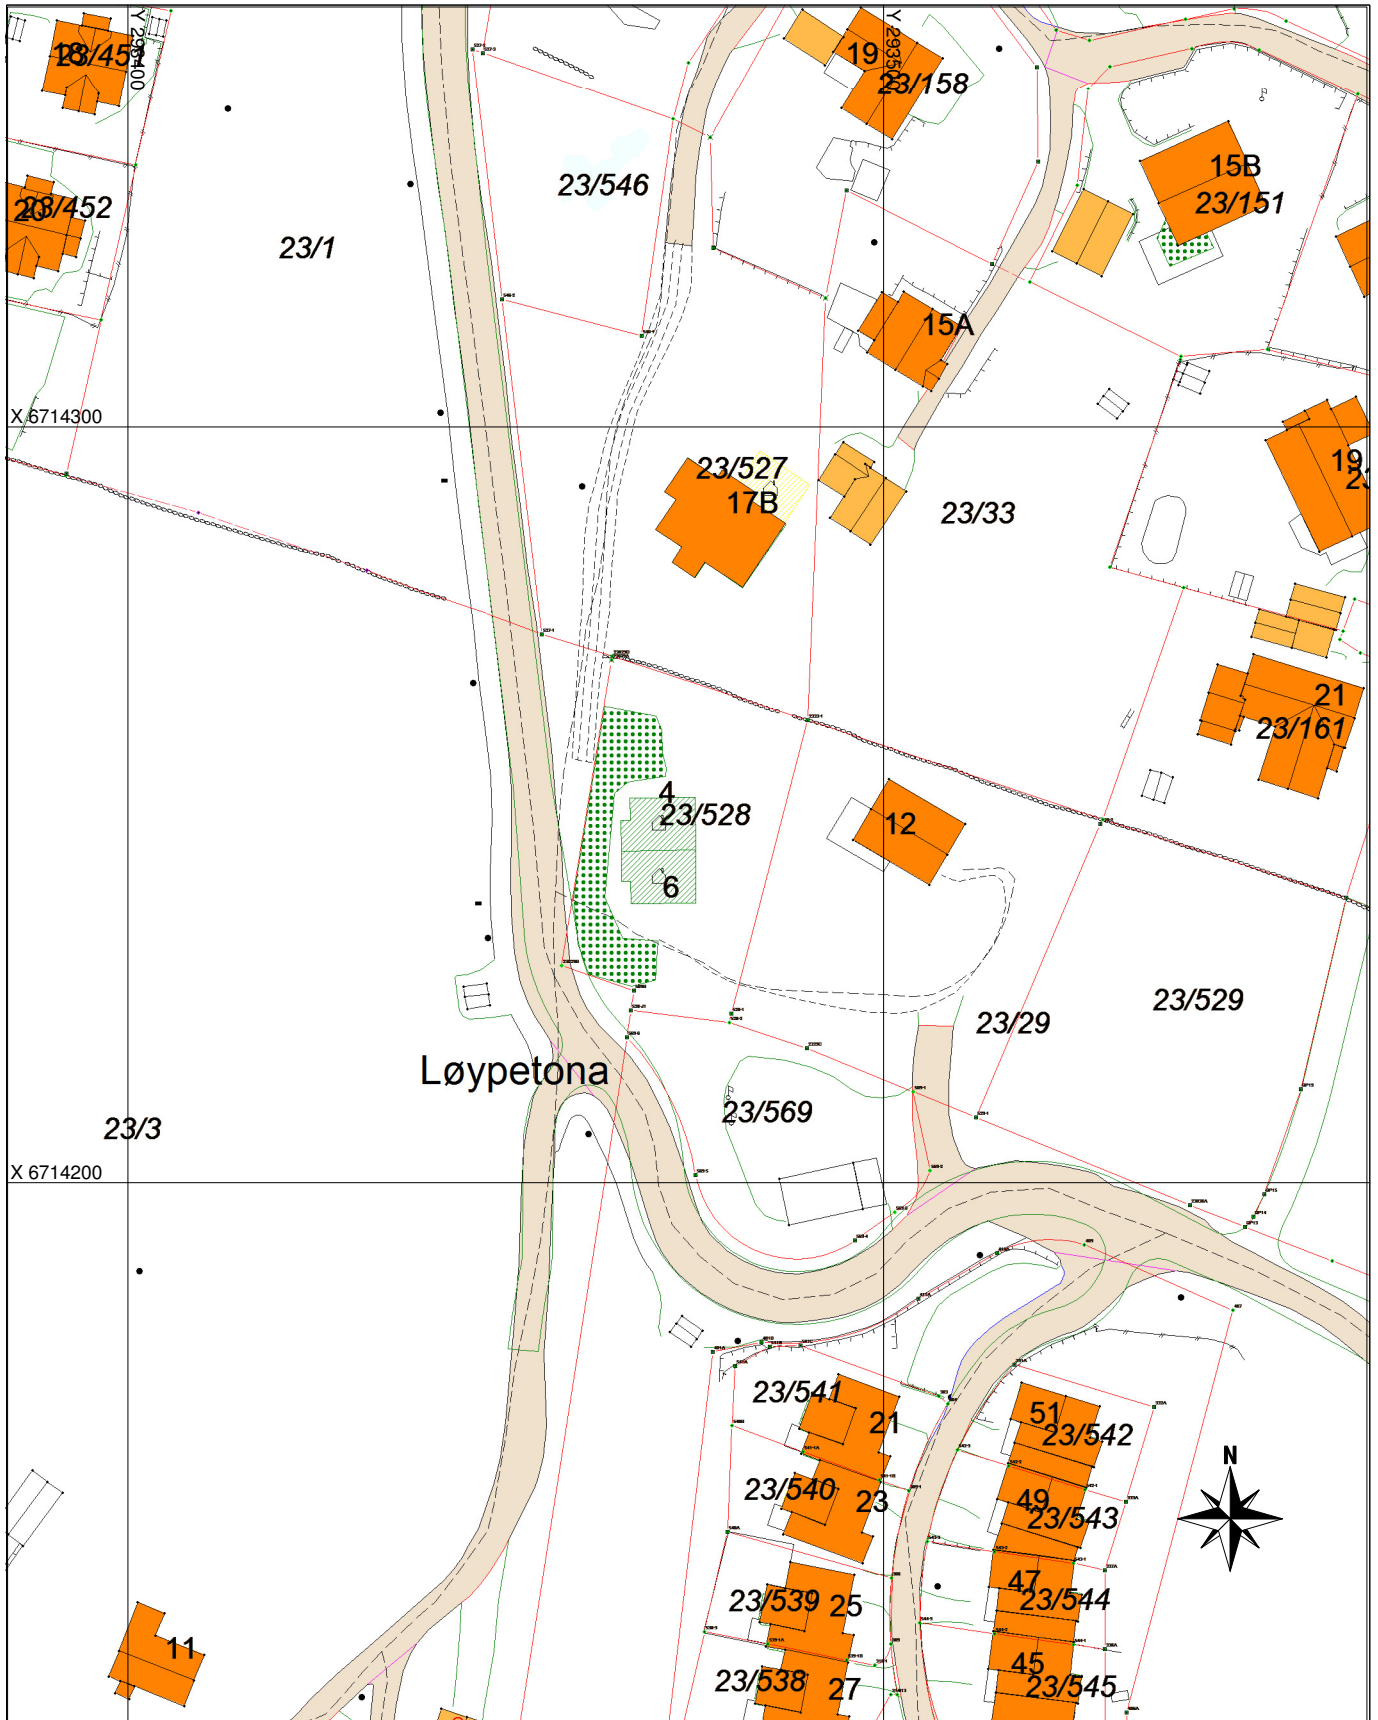

Tegnforklaring

*** Adresseveavgrensning

Godkj. Nybygg

Bolighus

Andre bygg