




1:100 Fasade øst

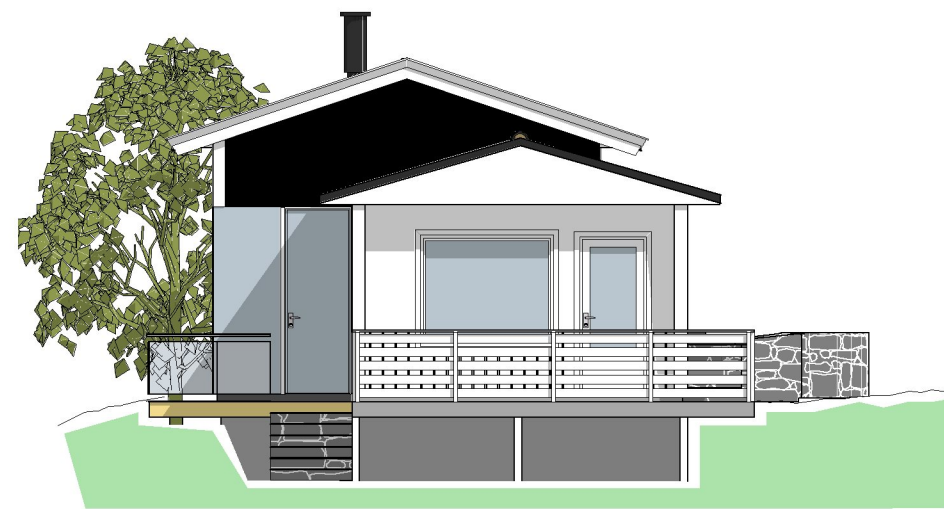

1:100 Fasade sør

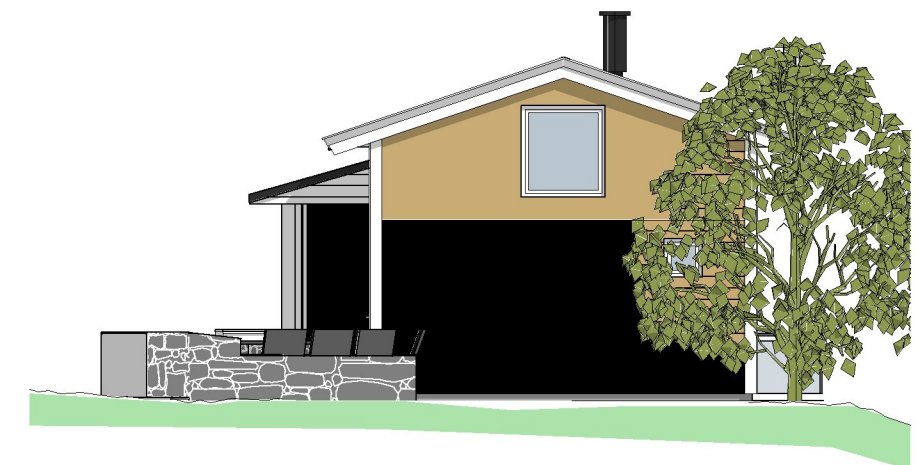

1:100 Fasade nord

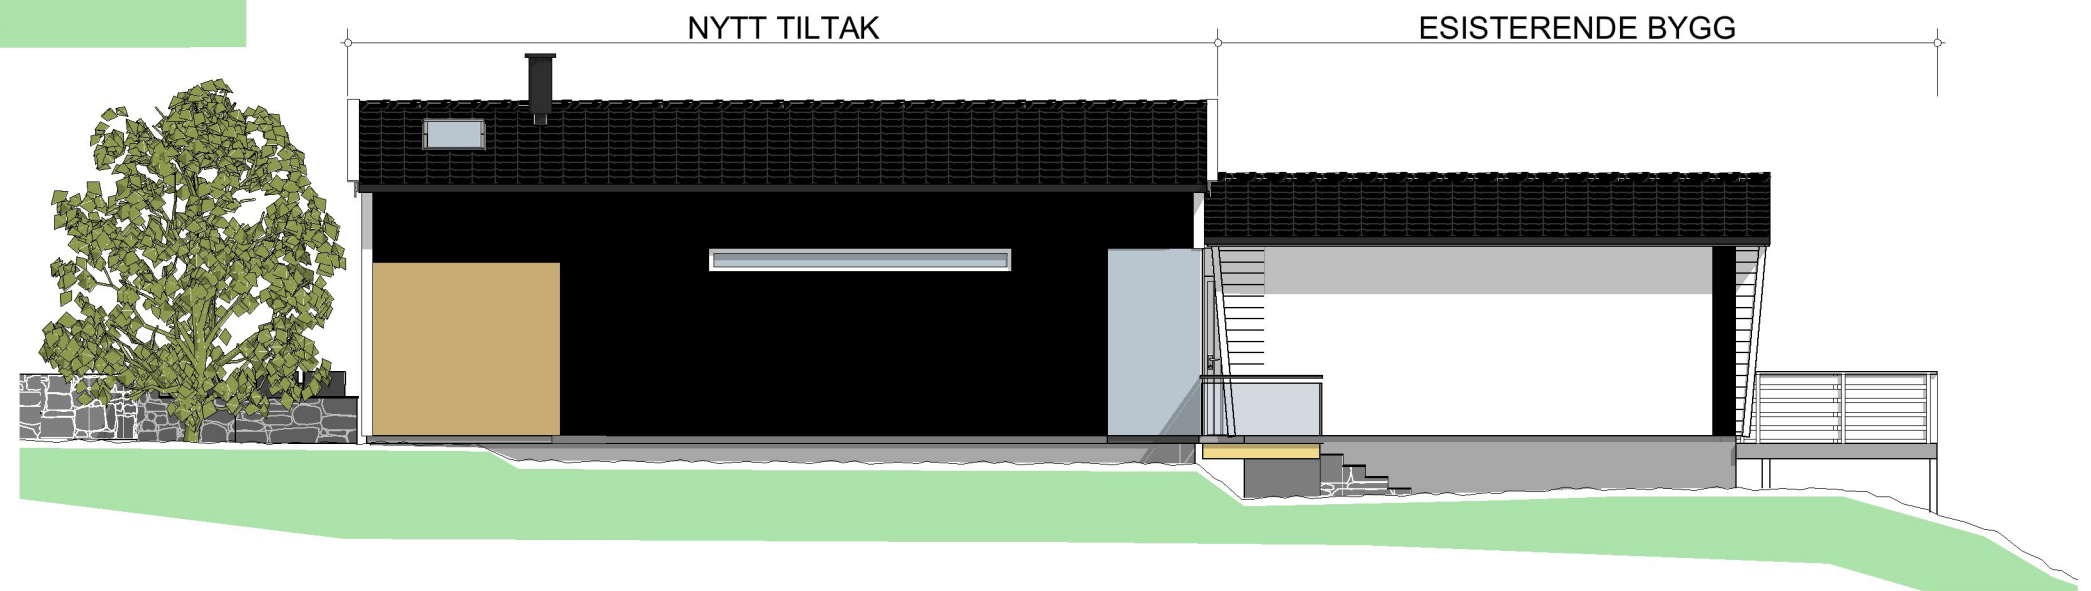

1:100 Fasade vest

2016.11.28 Div endringer
2016.11.24 Div endringer



Wernersholmveien 31

HELGE FURNES SAMUELSEN
Vinterhage Fløksand

INNHold

Fasader

Filnavn : 2016012 Vinterhage Floksand.pln

PROSJEKT NR.
2016012

MÅLESTOKK
1:100

2016.10.27

AV
HFS

TEGNING NR.

BYGG ETASJE FAG SYSTEM TYPE LØPENR

A 200 41 001

Fase: FORELØPIG TEGNING

A3