



SITUASJONSKART

Gnr/Bnr: 51/57
Adresse:
Eigar/søkar: Kaj Alexander Johnsen

Kvalitet: FKB-B

Gjeldande plan: Komm. plan
Planformål: LNF

Vår referanse: NTG

Sign.




Målestokk: 1:500
Dato: 17.10.2016

MELAND
KOMMUNE



- // — // Gjerde
- - - - Usikker eigedomsgrænse
- — — — Målt eigedomsgrænse
- Bolighus
- Andre bygg

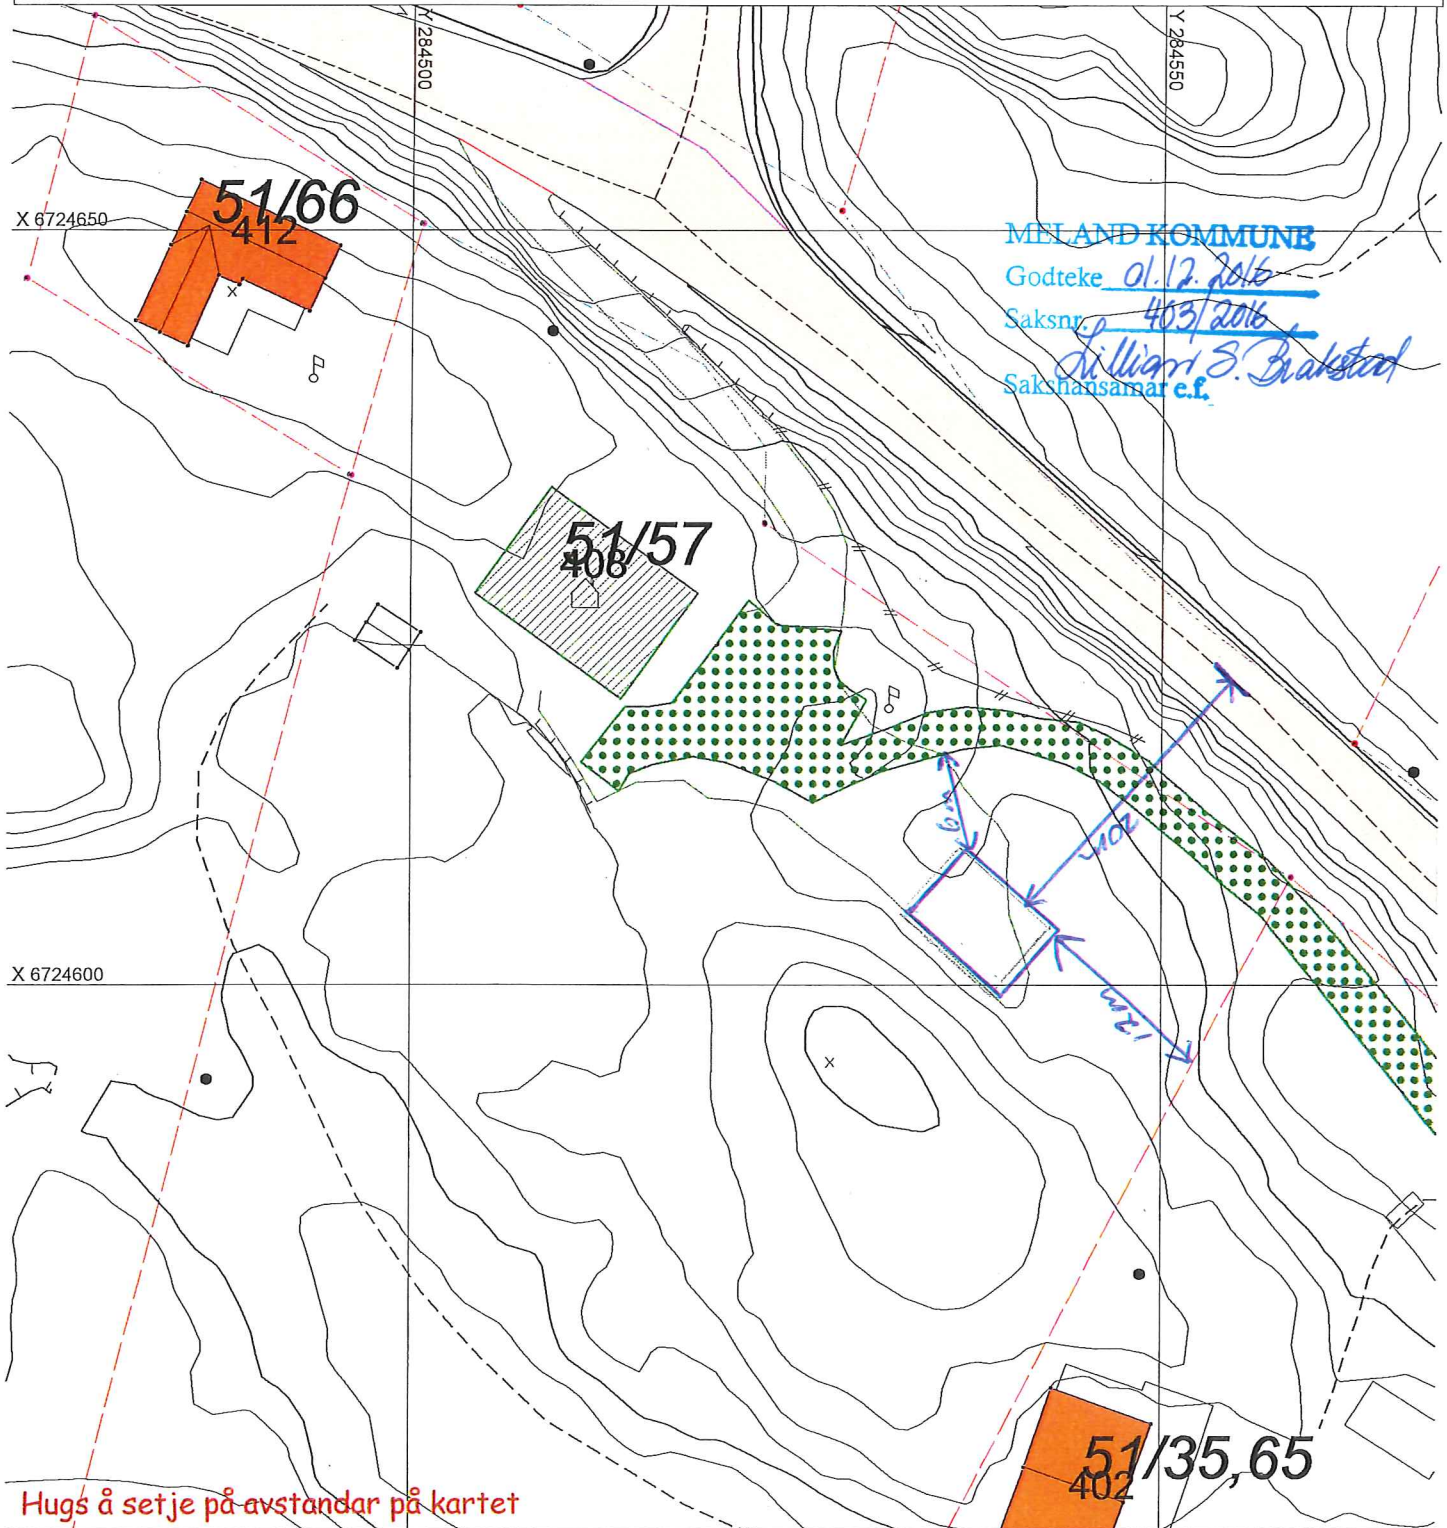

Hugs å setje på avstandar på kartet

SITUASJONSPLAN

Tiltak

Underskrift Situasjonsplan

Dato