

SITUASJONSKART

Gnr/Bnr: Gbnr 40/7

Adresse:

Eigar/søkar:

Kvalitet :

Målestokk: 1:1000

Dato: 02.12.2016

Gjeldande plan : Kommuneplan

Planformål : LNF

Vår referanse:


Sign.



MELAND
KOMMUNE



- | | | | |
|--|------------------------|--|------------|
| | Gjerde | | Bolighus |
| | Usikker eigedomsgrænse | | Andre bygg |
| | Målt eigedomsgrænse | | |

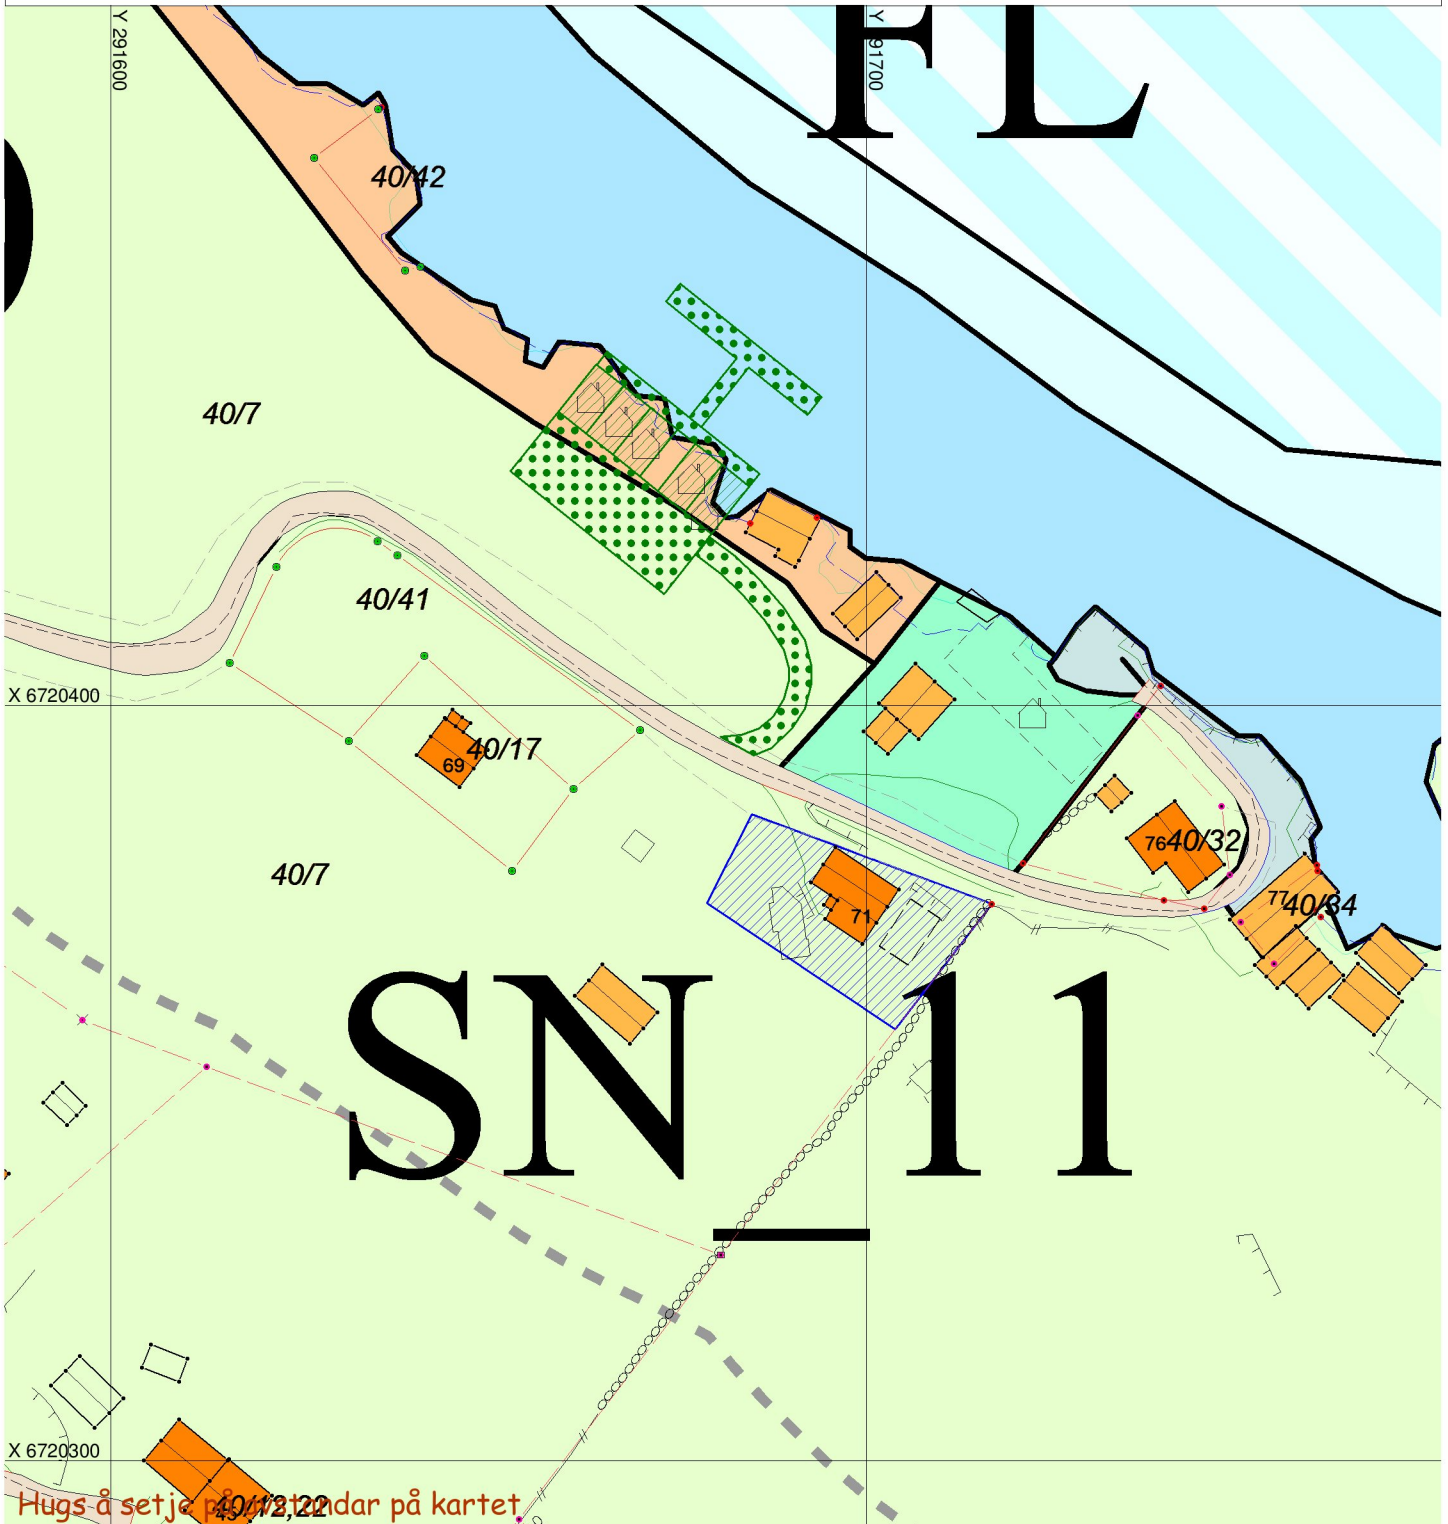

SITUASJONSPLAN

Tiltak

Underskrift Situasjonsplan

Dato