

SITUASJONSKART

Gnr/Bnr: 52/59
Adresse: Kårbø 105
Eigar/søkar: Pedersen/ Ringstad

Kvalitet : FKB-B

Gjeldande plan : Kommuneplan
Planformål : Eks hytter

Vår referanse: Amg






Sign.




MELAND
KOMMUNE

 

Målestokk: 1:1000
Dato: 02.12.2016

-  Gjerde
-  Usikker eigedomsgranse
-  Målt eigedomsgranse
-  Bolighus
-  Andre bygg

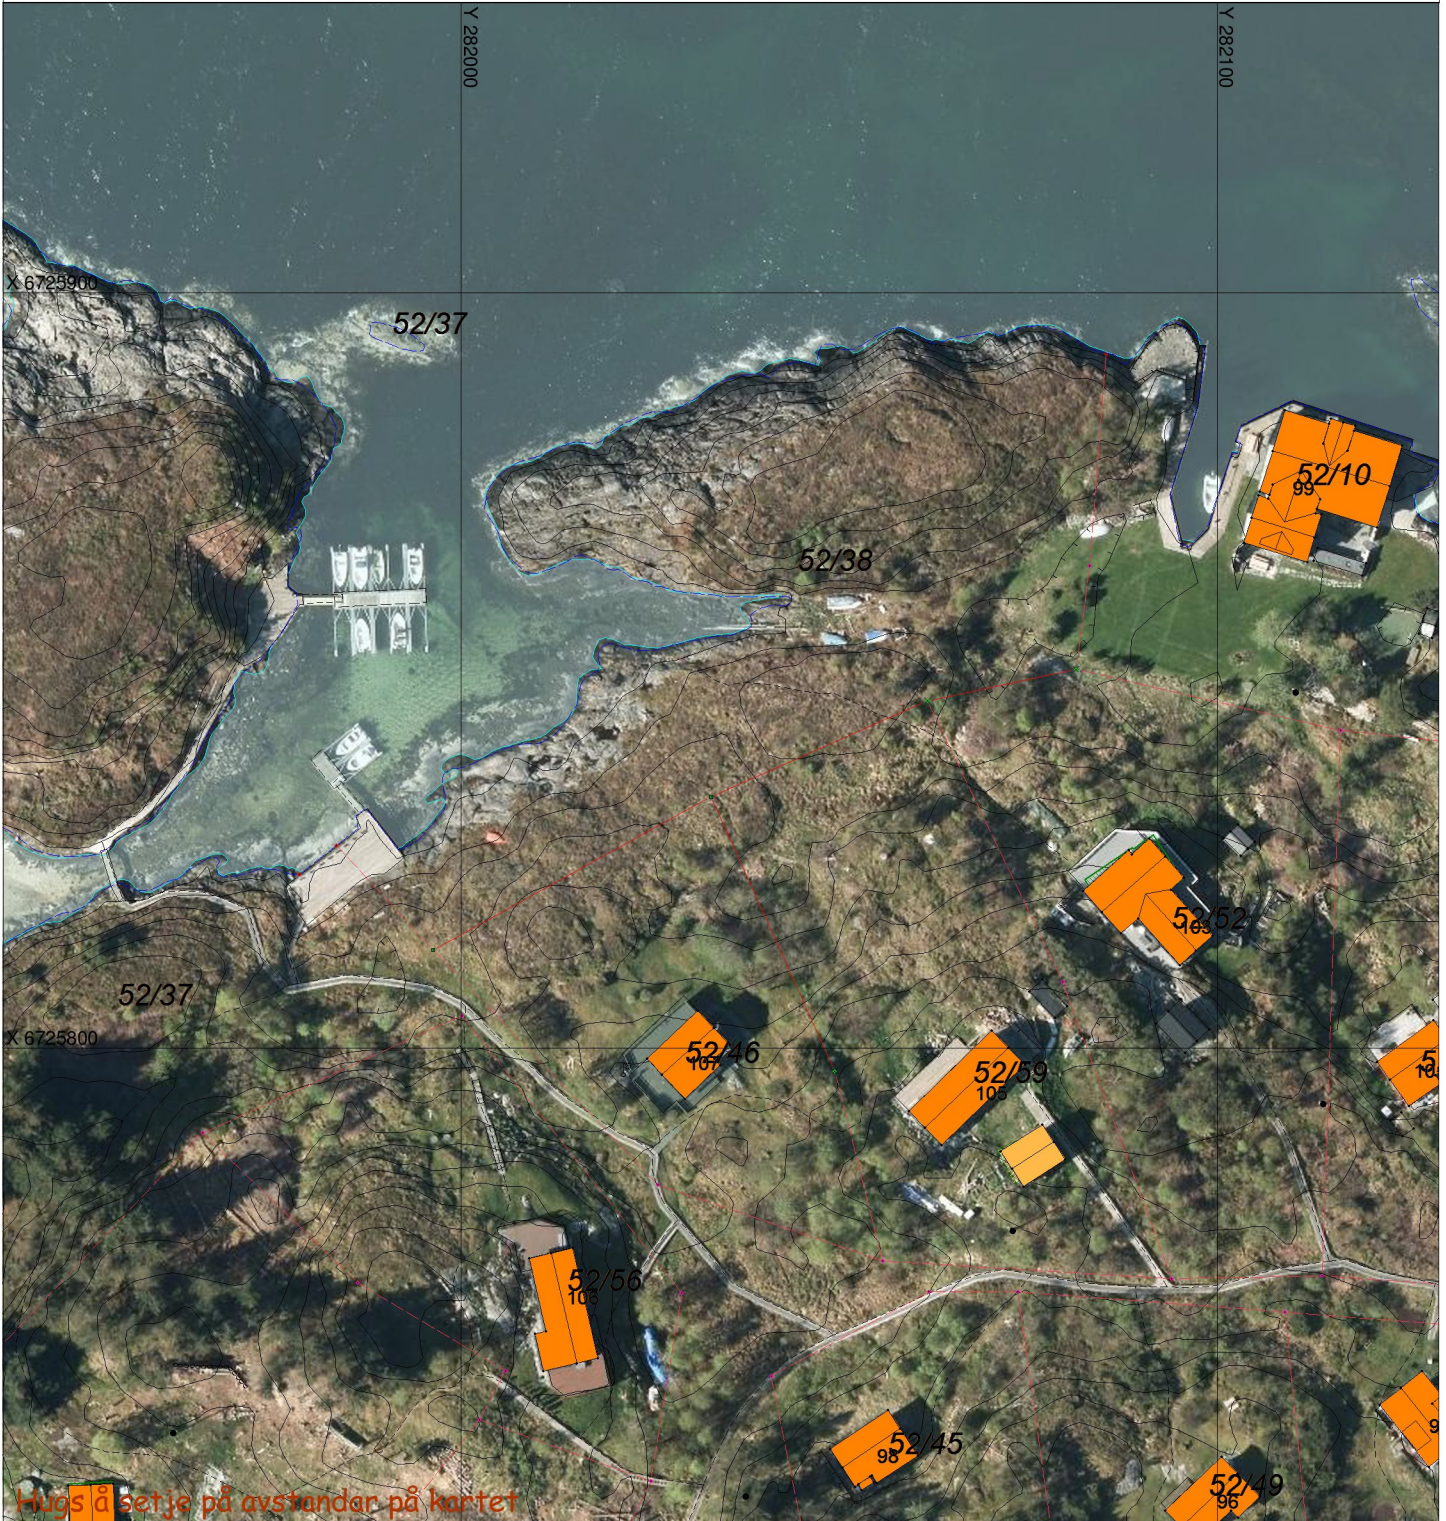

SITUASJONSPLAN

 Tiltak

Underskrift Situasjonsplan

Dato