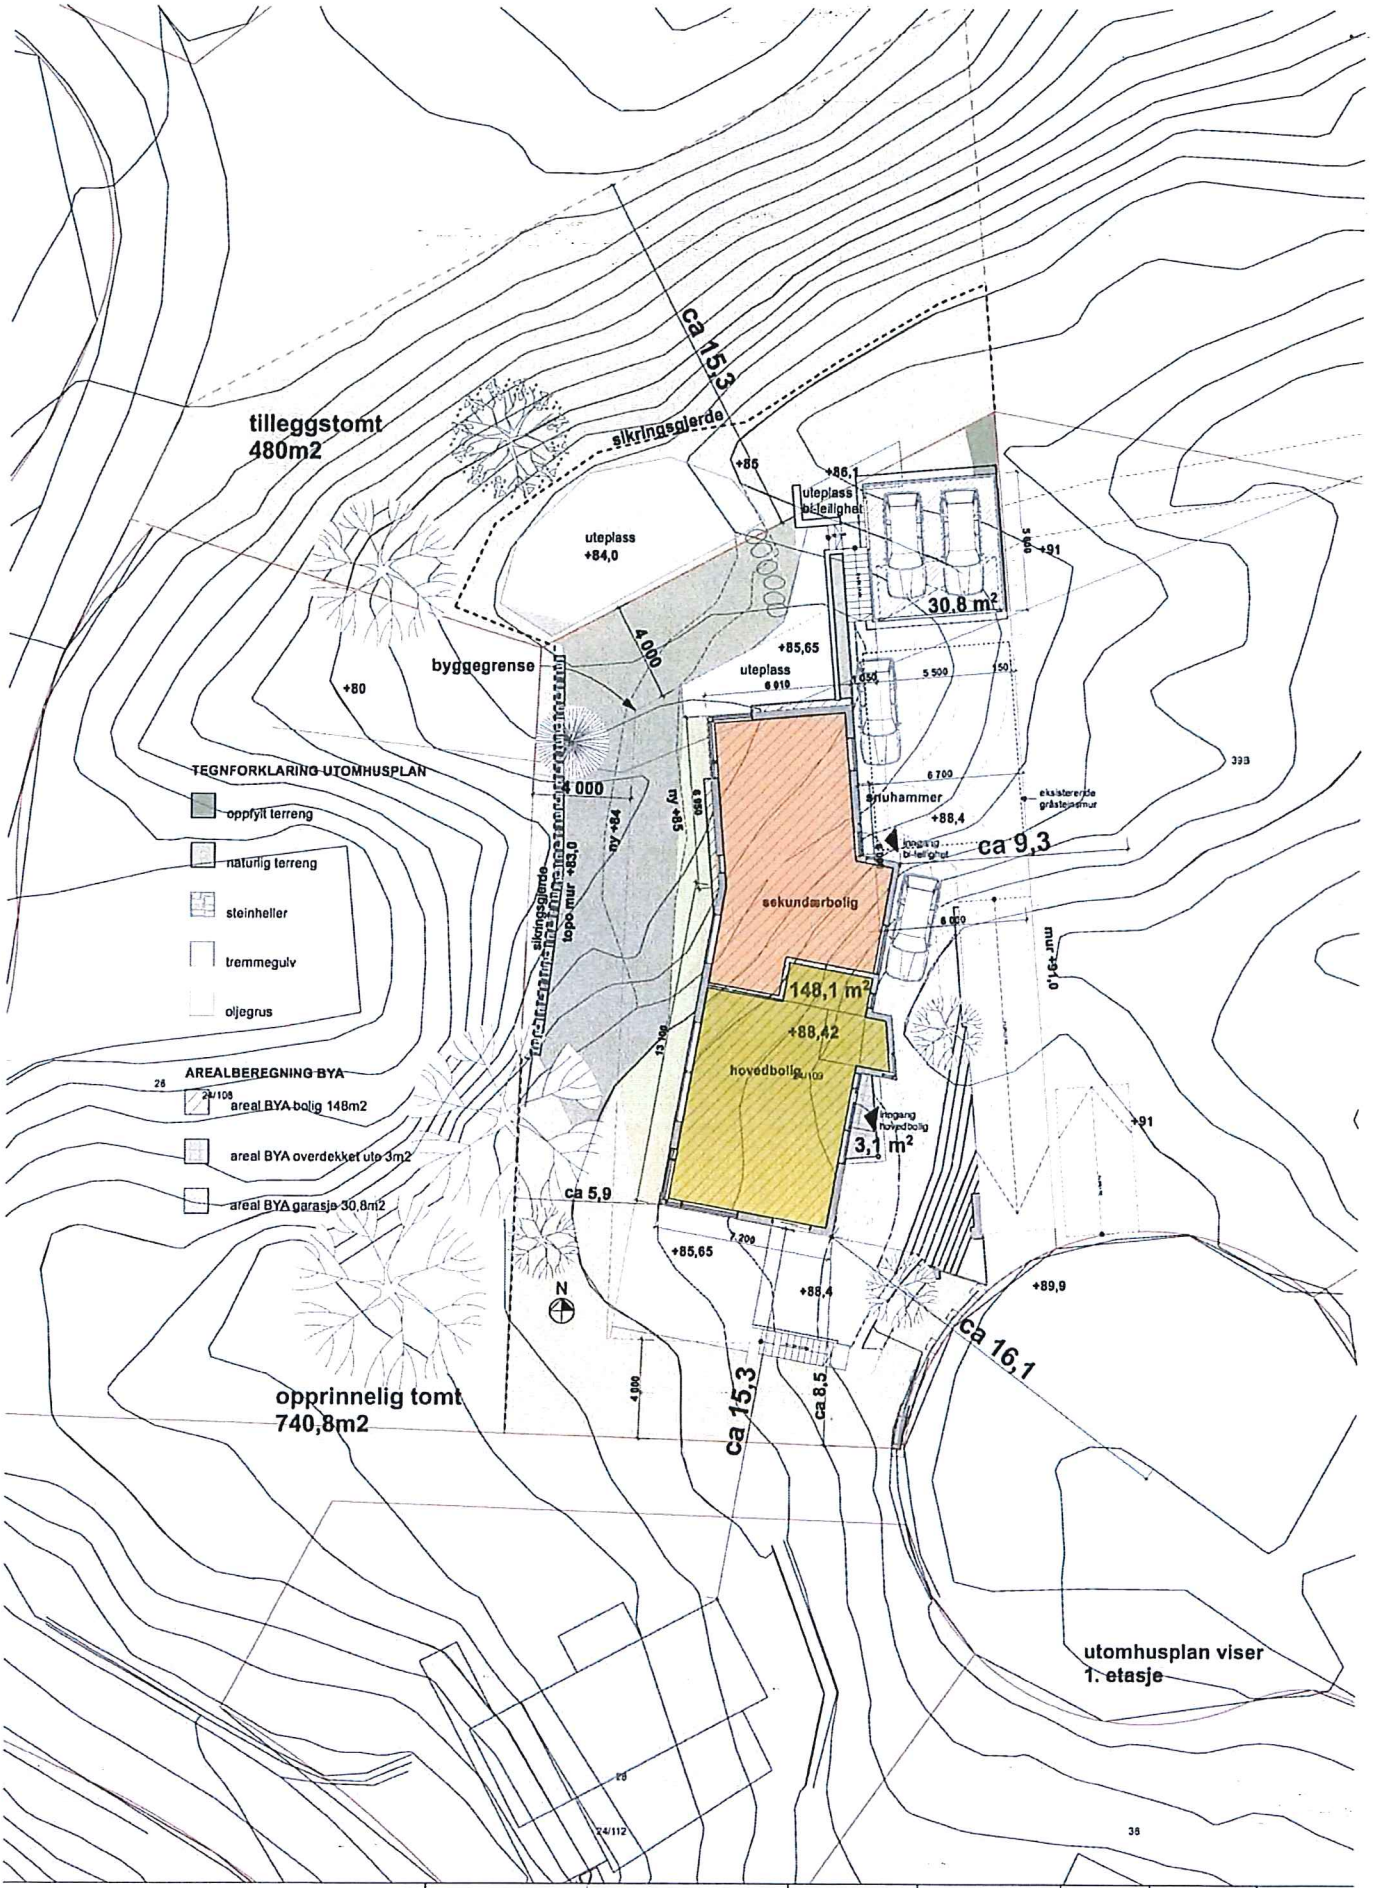

Arkitektgruppen Cubus AS	Tegning	Prosjektnr	Dato opprettet	Gnr./Bnr.	Mål	Tegningsnr
	Torvvegen	161330	10.06.2016	24/109	1:200	A10-02
	situasjonsplan	Fase rammesøknad	Dato justert 17.10.16	Kontroll	Godkjent	Rev ID