

SITUASJONSKART

Gnr/Bnr: Gbnr 10/255

Adresse:

Eigar/søkar:

Kvalitet :

Gjeldande plan : Reguleringsplan Holmeknappen

Planformål : LNF

Vår referanse:

Sign.




MELAND
KOMMUNE



Målestokk: 1:1000
Dato: 12.12.2016

- | | | | |
|--|------------------------|--|------------|
| | Gjerde | | Bolighus |
| | Usikker eigedomsgrense | | Andre bygg |
| | Målt eigedomsgrense | | |

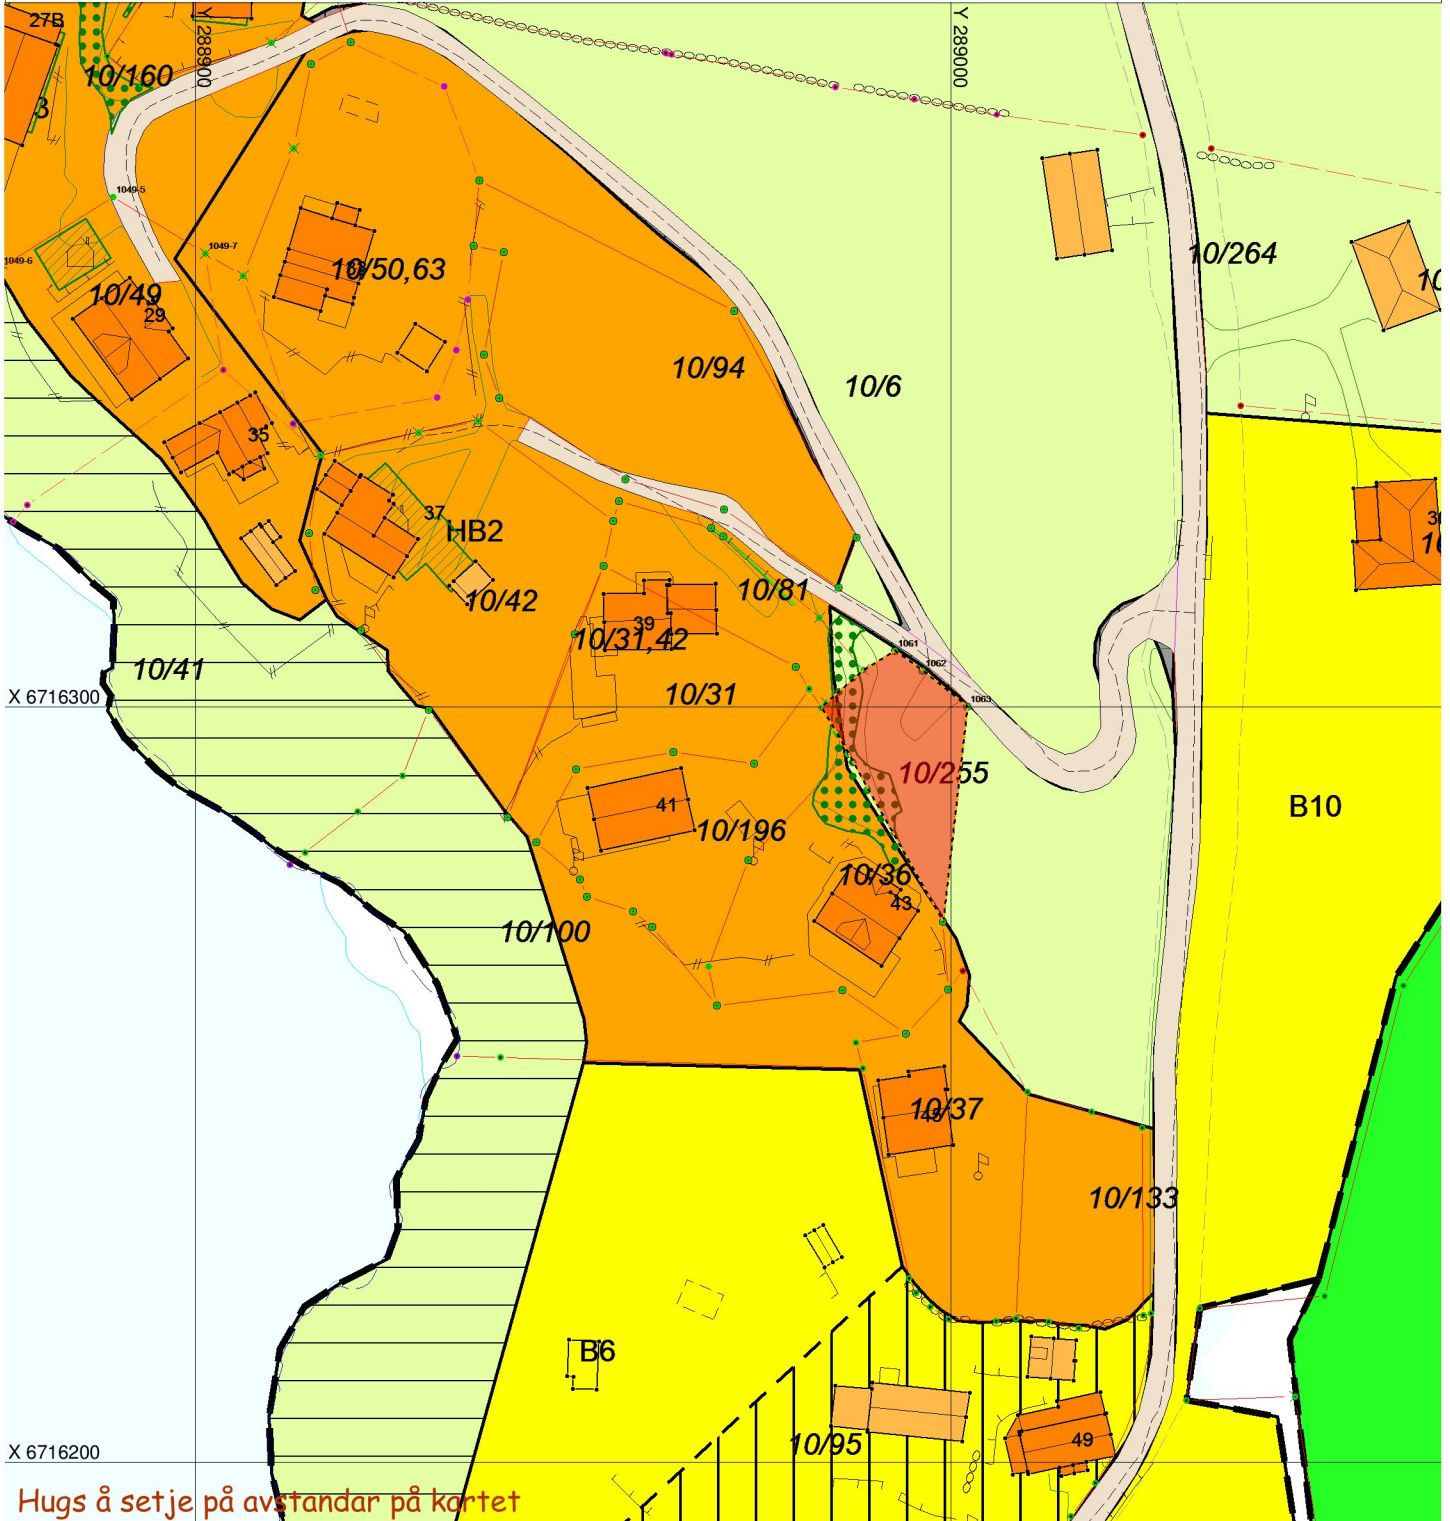

Hugs å setje på avstandar på kartet

SITUASJONSPLAN

Tiltak

Underskrift Situasjonsplan

Dato