


# PLANTEGNING AV PÅBYGG

21-December-2016

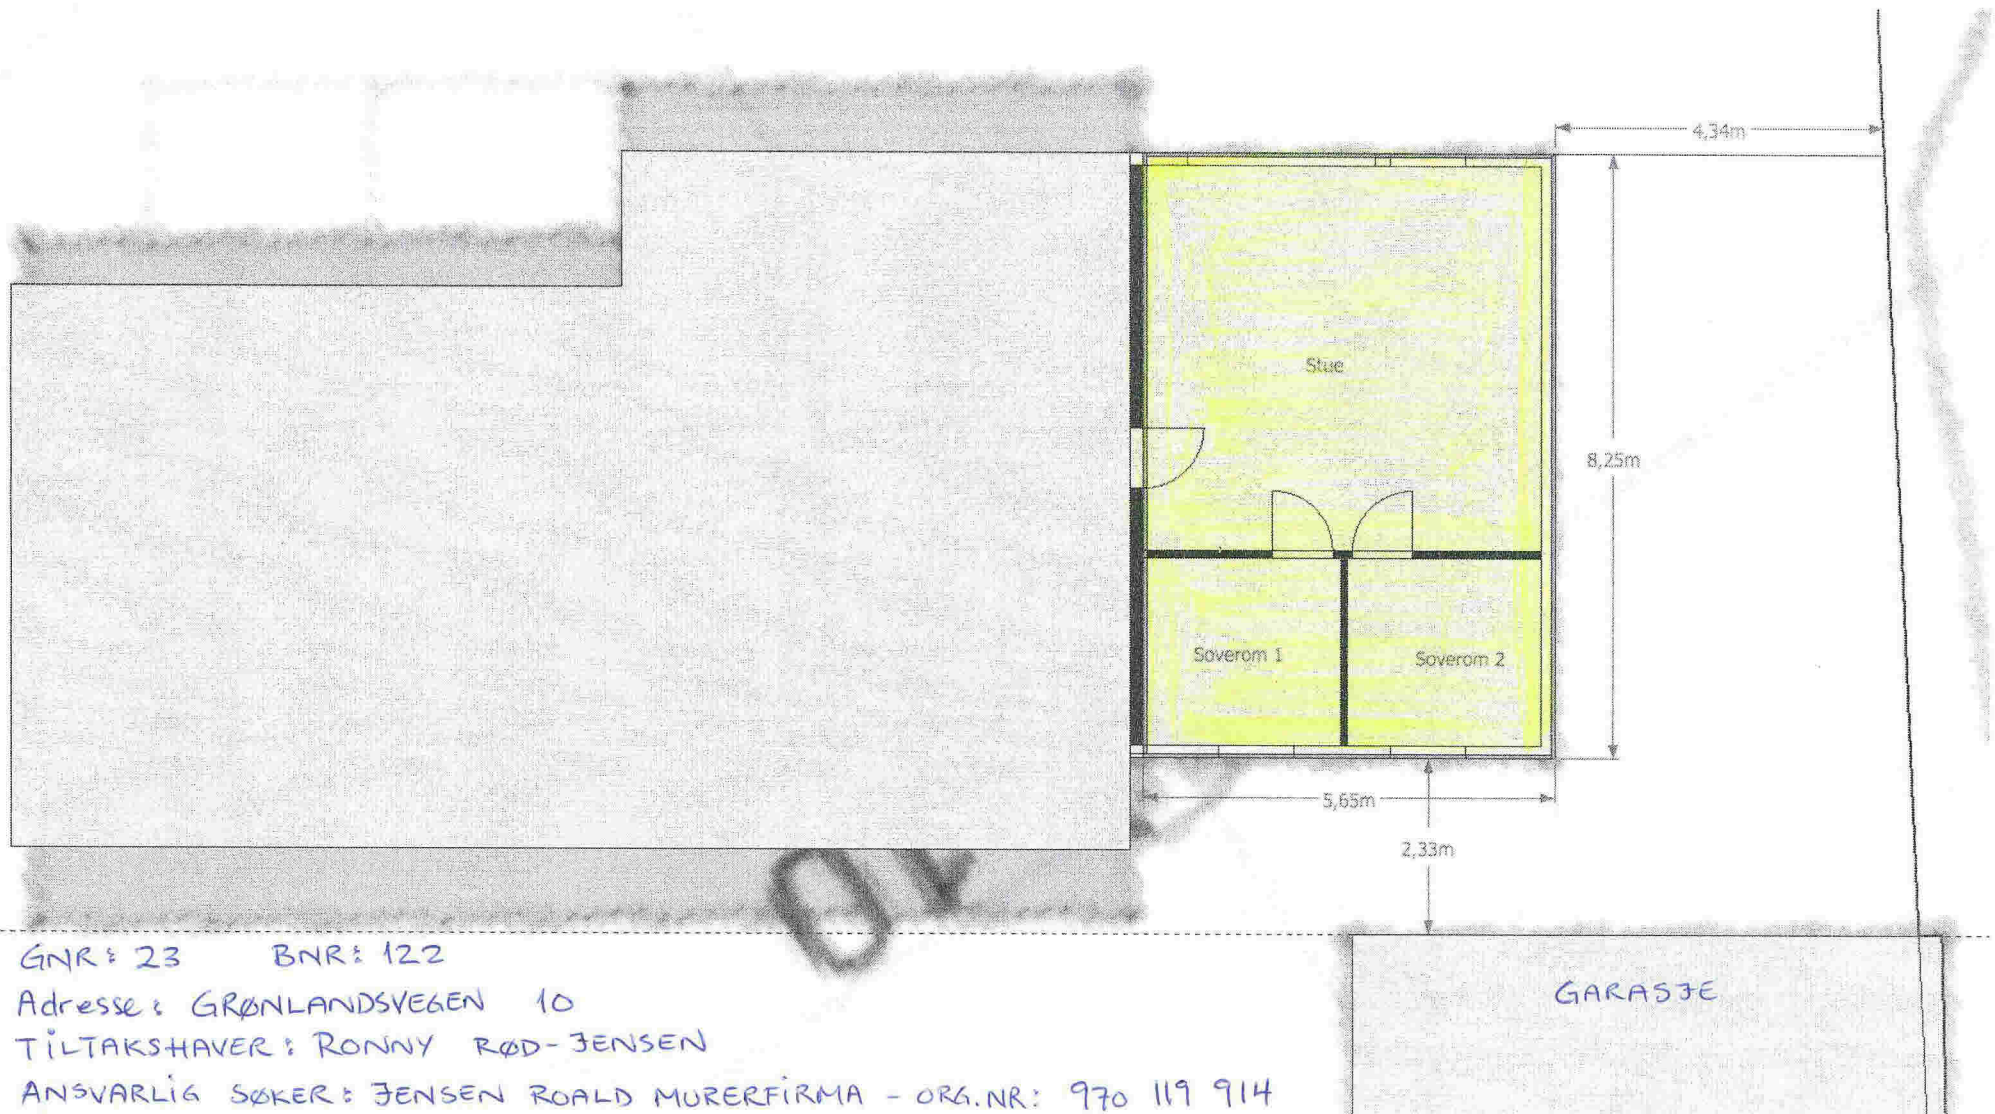

GNR: 23 BNR: 122

Adresse: GRØNLANDSVEGEN 10

TILTAKSHAVER: RONNY RØD-JENSEN

ANSVARLIG SØKER: JENSEN ROALD MURERFIRMA - ORG.NR: 970 119 914

TILTAKETS ART: PÅBYGG

TEGNINGNUMMER: 11/12

MÅLESTOKK: 1:100

DATO: 20/12-16