

Kommunen sitt saksnr.	Vedlegg nr. G-
-----------------------	-------------------



Kontrollerklæring med sluttrapport

etter plan- og bygningslova (pbl) § 24-2, jf. SAK10 § 12-5 og § 14-8

Kontrollerklæring skal sendast til *ansvarleg søker*.

Erklæringa gjeld							
Eigedom/ byggjestad	Gnr.	Bnr.	Festenr.	Seksjonsnr.	Bygningsnr.	Bustadnr.	Kommune
	51	64					Meland
	Adresse				Postnr.	Poststad	
	Naustvika 35				5918	Frekhaug	

Ansvarleg kontrollerande	
Namn på føretaket Lindås kommune	Organisasjonsnr. 935084733

Ansvarsrett gitt dato	OKT 2015
--------------------------	----------

Ansvarsområdet	
Henta frå erklæring om ansvarsrett	Byggplassering og innmåling nybygg.

Sluttrapport	
☒ Ingen avvik er funne, sjå vedlagt plan for uavhengig kontroll ☐ Observerte avvik er lukka, sjå vedlagt plan for uavhengig kontroll ☐ Opne avvik er rapportert til kommunen, sjå vedlagt plan for uavhengig kontroll	
Vedlegg	Plan for uavhengig kontroll
	Vedlegg nr. G-

Erklæring og underskrift		
Kontroll er gjennomført etter forskriftene. Kontrollføretaket er uavhengig av føretaka som er kontrollerte.		
Ansvarleg kontrollerande føretak er kjent med reglane om straff og sanksjonar i plan- og bygningslova kap 32, og at det kan medføre reaksjonar dersom det er gitt uriktige opplysningar.		
Dato	Kontrollerande føretak si underskrift	Gjenta med blokkbokstavar
15.03.2016		LINDÅS KOMMUNE

Kommunen sitt saksnr.	Prosjektnr.
-----------------------	-------------



Samsvarserklæring

Pbl § 24-1, SAK10 kapittel 12

Erklæringa gjeld							
Eigedom/ byggjestad	Gnr.	Bnr.	Festenr.	Seksjonsnr.	Bygningsnr.	Bustadnr.	Kommune
	51	64					Meland
	Adresse				Postnr.	Poststad	
	Naustvika 35				5918	Frekhaug	

Føretak	
Namn på føretaket	Organisasjonsnr.
Lindås kommune	935084733

Ansvarsrett gitt dato	Oktober 2015	Arbeidet innan ansvars- området er avslutta	☒ Ja ☐ Nei
--------------------------	--------------	--	---


Ansvarsområde	
Henta frå søknad om ansvarsrett	Funksjon (PRO, UTF)
	UTF
	Beskriving av ansvarsområde
	Plassering og innmåling av nybygg.

Ansvarleg for prosjektering:	
Det er ikkje avdekt arbeid som står att innanfor ansvarsområdet som er til hinder for å gi:	
☐ Rammeløyve	☐ Igangsetjingsløyve/ eittstegsløyve
☐ Mellombels bruksløyve	☒ Ferdigattest

Ansvarleg for utføring:	
☐ Mellombels bruksløyve – Arbeid som står att for denne delen av tiltaket fram mot ferdigattest	
Angi arbeid som står att av mindre vesentleg betydning, innanfor den delen av tiltaket det blir søkt mellombels bruksløyve for	
Angi resterande delar av tiltaket der det her ikkje blir søkt om mellombels bruksløyve	
☐ Ferdigattest - Det er ikkje avdekt feil eller manglar som hindrar ferdigattest	

Stadfestingar	
Ein stadfestar at kvalitetssikring er utført og dokumentert i medhald av søknad om ansvarsrett og føretaket sitt system.	
☐	Prosjektering verifisert i samsvar med ytingar i TEK10
☐	Prosjektering verifisert i samsvar med dokumentasjon av løysingar i TEK10
☒	Utføring verifisert i samsvar med produksjonsunderlag

Erklæring og underskrift		
Føretaket er kjent med reglane om straff og sanksjonar i plan- og bygningslova kap 32, og at det kan medføre reaksjonar dersom det er gitt urette opplysningar.		
Dato	Føretaket si underskrift	Gjenta med blokkbokstavar
15.03.2016		LINDÅS KOMMUNE

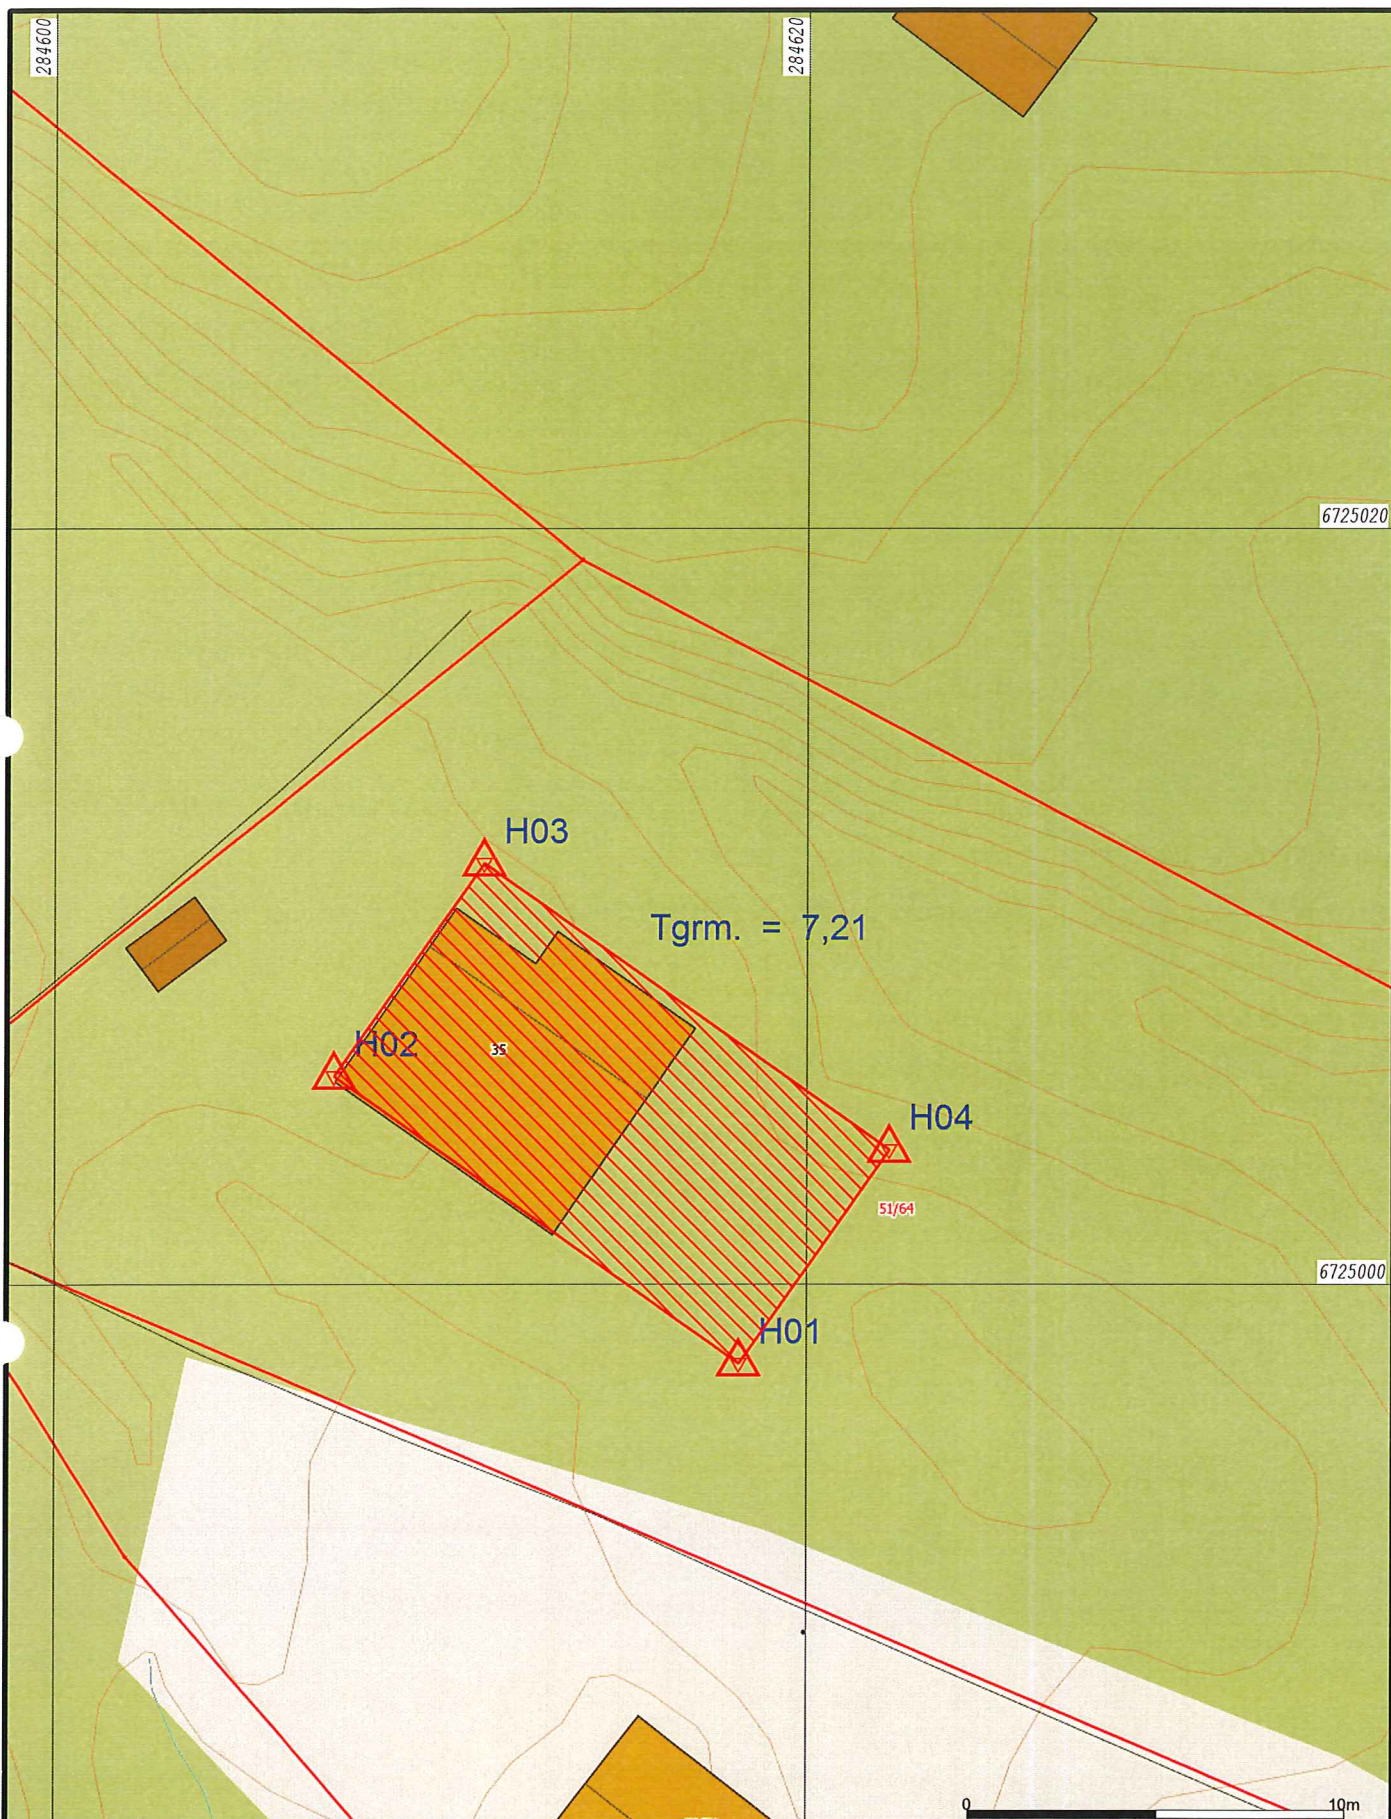

— Målte Grenser — Registrerte Grenser Udefinert grense Terrengmålte grense Konstruert grensepunkt Bolig Bustad m/leilighet	Våningshus Større bustader Hytte/feriehus Garasje/uthus Industri/lager Andre bygg	 Lindås kommune Geodata avdeling	N  Målestokk 1:200
Beliggenhet og høyder må oppfattes som orienterende. Koordinatsystem: EUREF89 - SONE 32 (EPSG:25832) Høydesystem: NN 2000 høyder (EPSG:5941)		Dato: 2016.03.15 Sign: <i>[Signature]</i>	Gnr 51 bnr 64 Innmåling nybygg.

Lindås kommune