



Snitt A

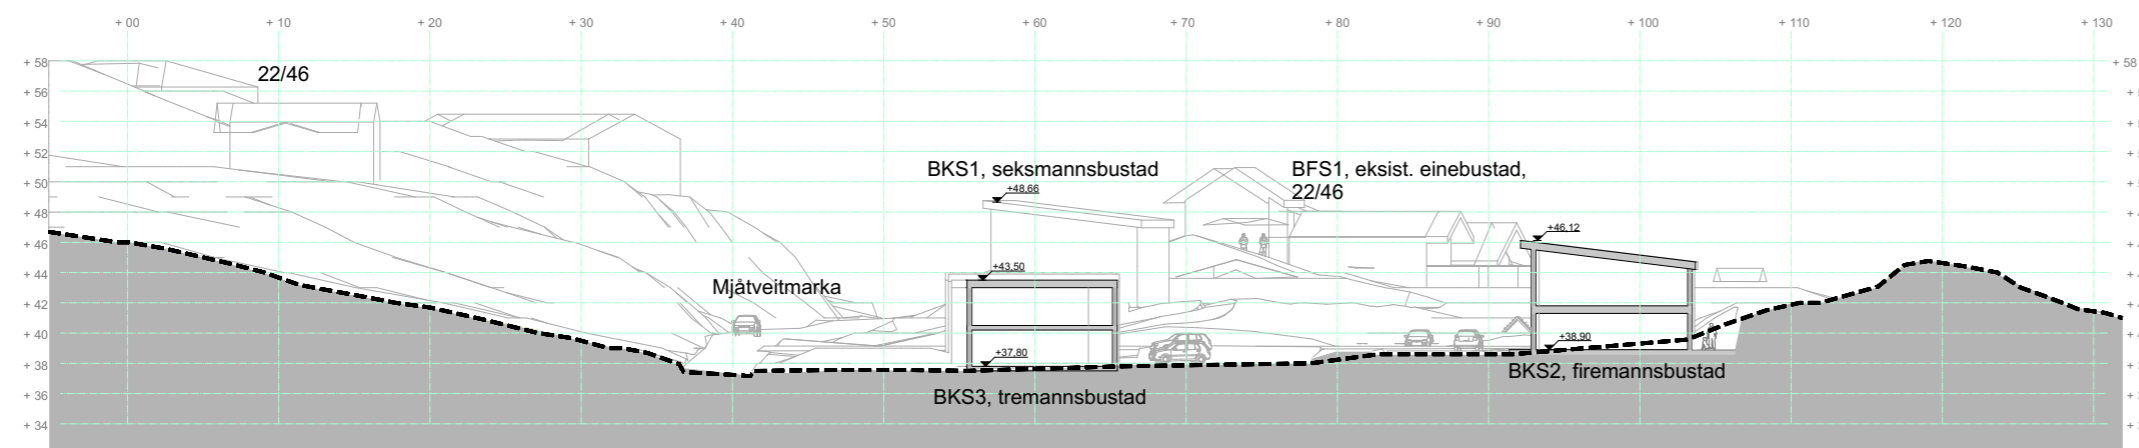

Snitt B

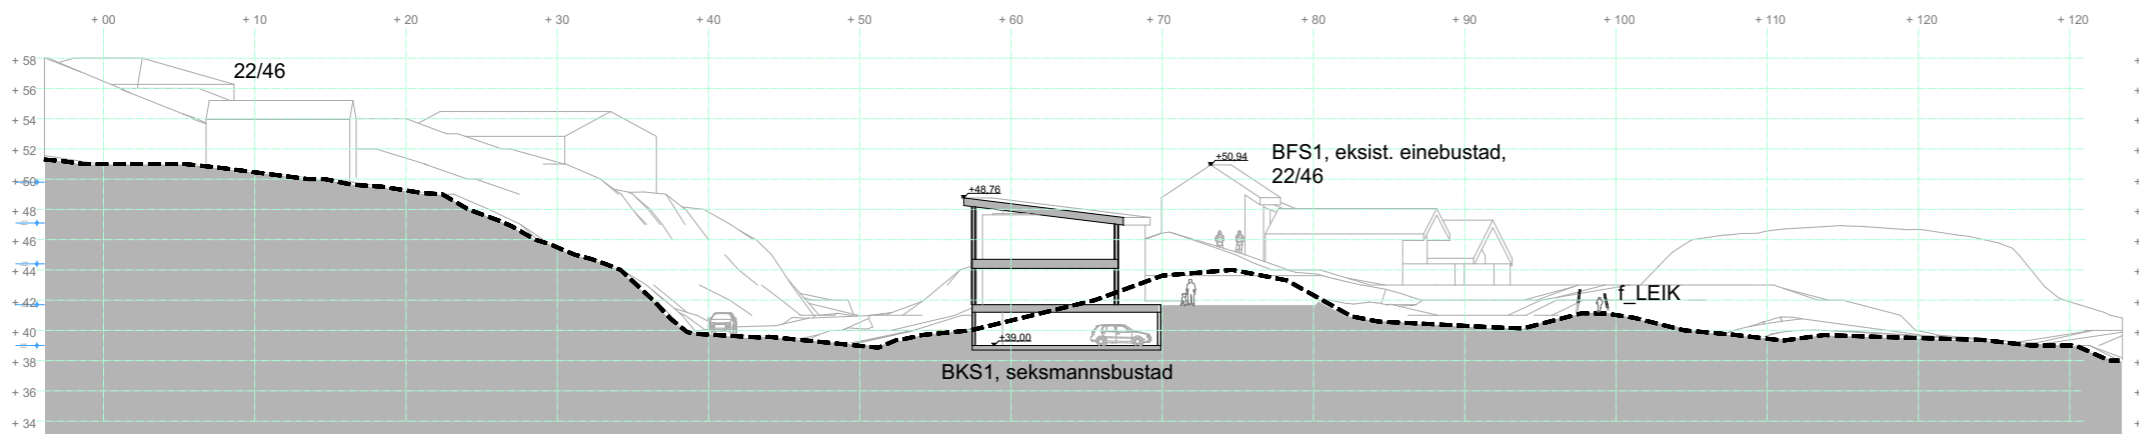

Snitt C



Fase
Reguleringsplan

arkoconsult
 ARKOCONSULT AS, Postboks 103, 5291 Valestrandfossen
 Tel.: 56390003 - Fax.: 56191130 - Mob.: 93241511
 Mail: post@arkoconsult.no - Org.nr. 997 089 782 MVA

Tiltakshaver
Dale Brakstad Eigedom AS
 Sign. WKMS
 Dato 02/05/2016

Prosjekt
Detaljregulering for Mjåtveitstø gbnr 22/13 m.fl.
 Rev.: 13.01.2017

22/13 Meland
 Tegningsnr.: **61715172A30-01**
 Type tegning: **Terrengprofilar**
 Målestokk **1:500**

Format **A3**

BRA TOTALT (innv.) # m2	BYA # m2
----------------------------	-------------

I HENHOLD TIL LOVVERK ER DENNE TEGNINGEN ARKOCONSULT AS SIN EIENDOM. DENNE TEGNINGEN KAN IKKE BLI BRUKT, OFFENTLIGGJORT ELLER GIS VIDERE TIL TREDJEPART UTEN VÅRT SKRIFTLIGE SAMTYKKE. OVERTREDELSE AV DETTE KAN FØRE TIL SØKSMÅL. OBS! TEGNINGEN KAN PRINTES I FEIL SKALA. IKKE TA MÅL DIREKTE PÅ TEGNING. BRUK KUN OPPGITTE MÅL.