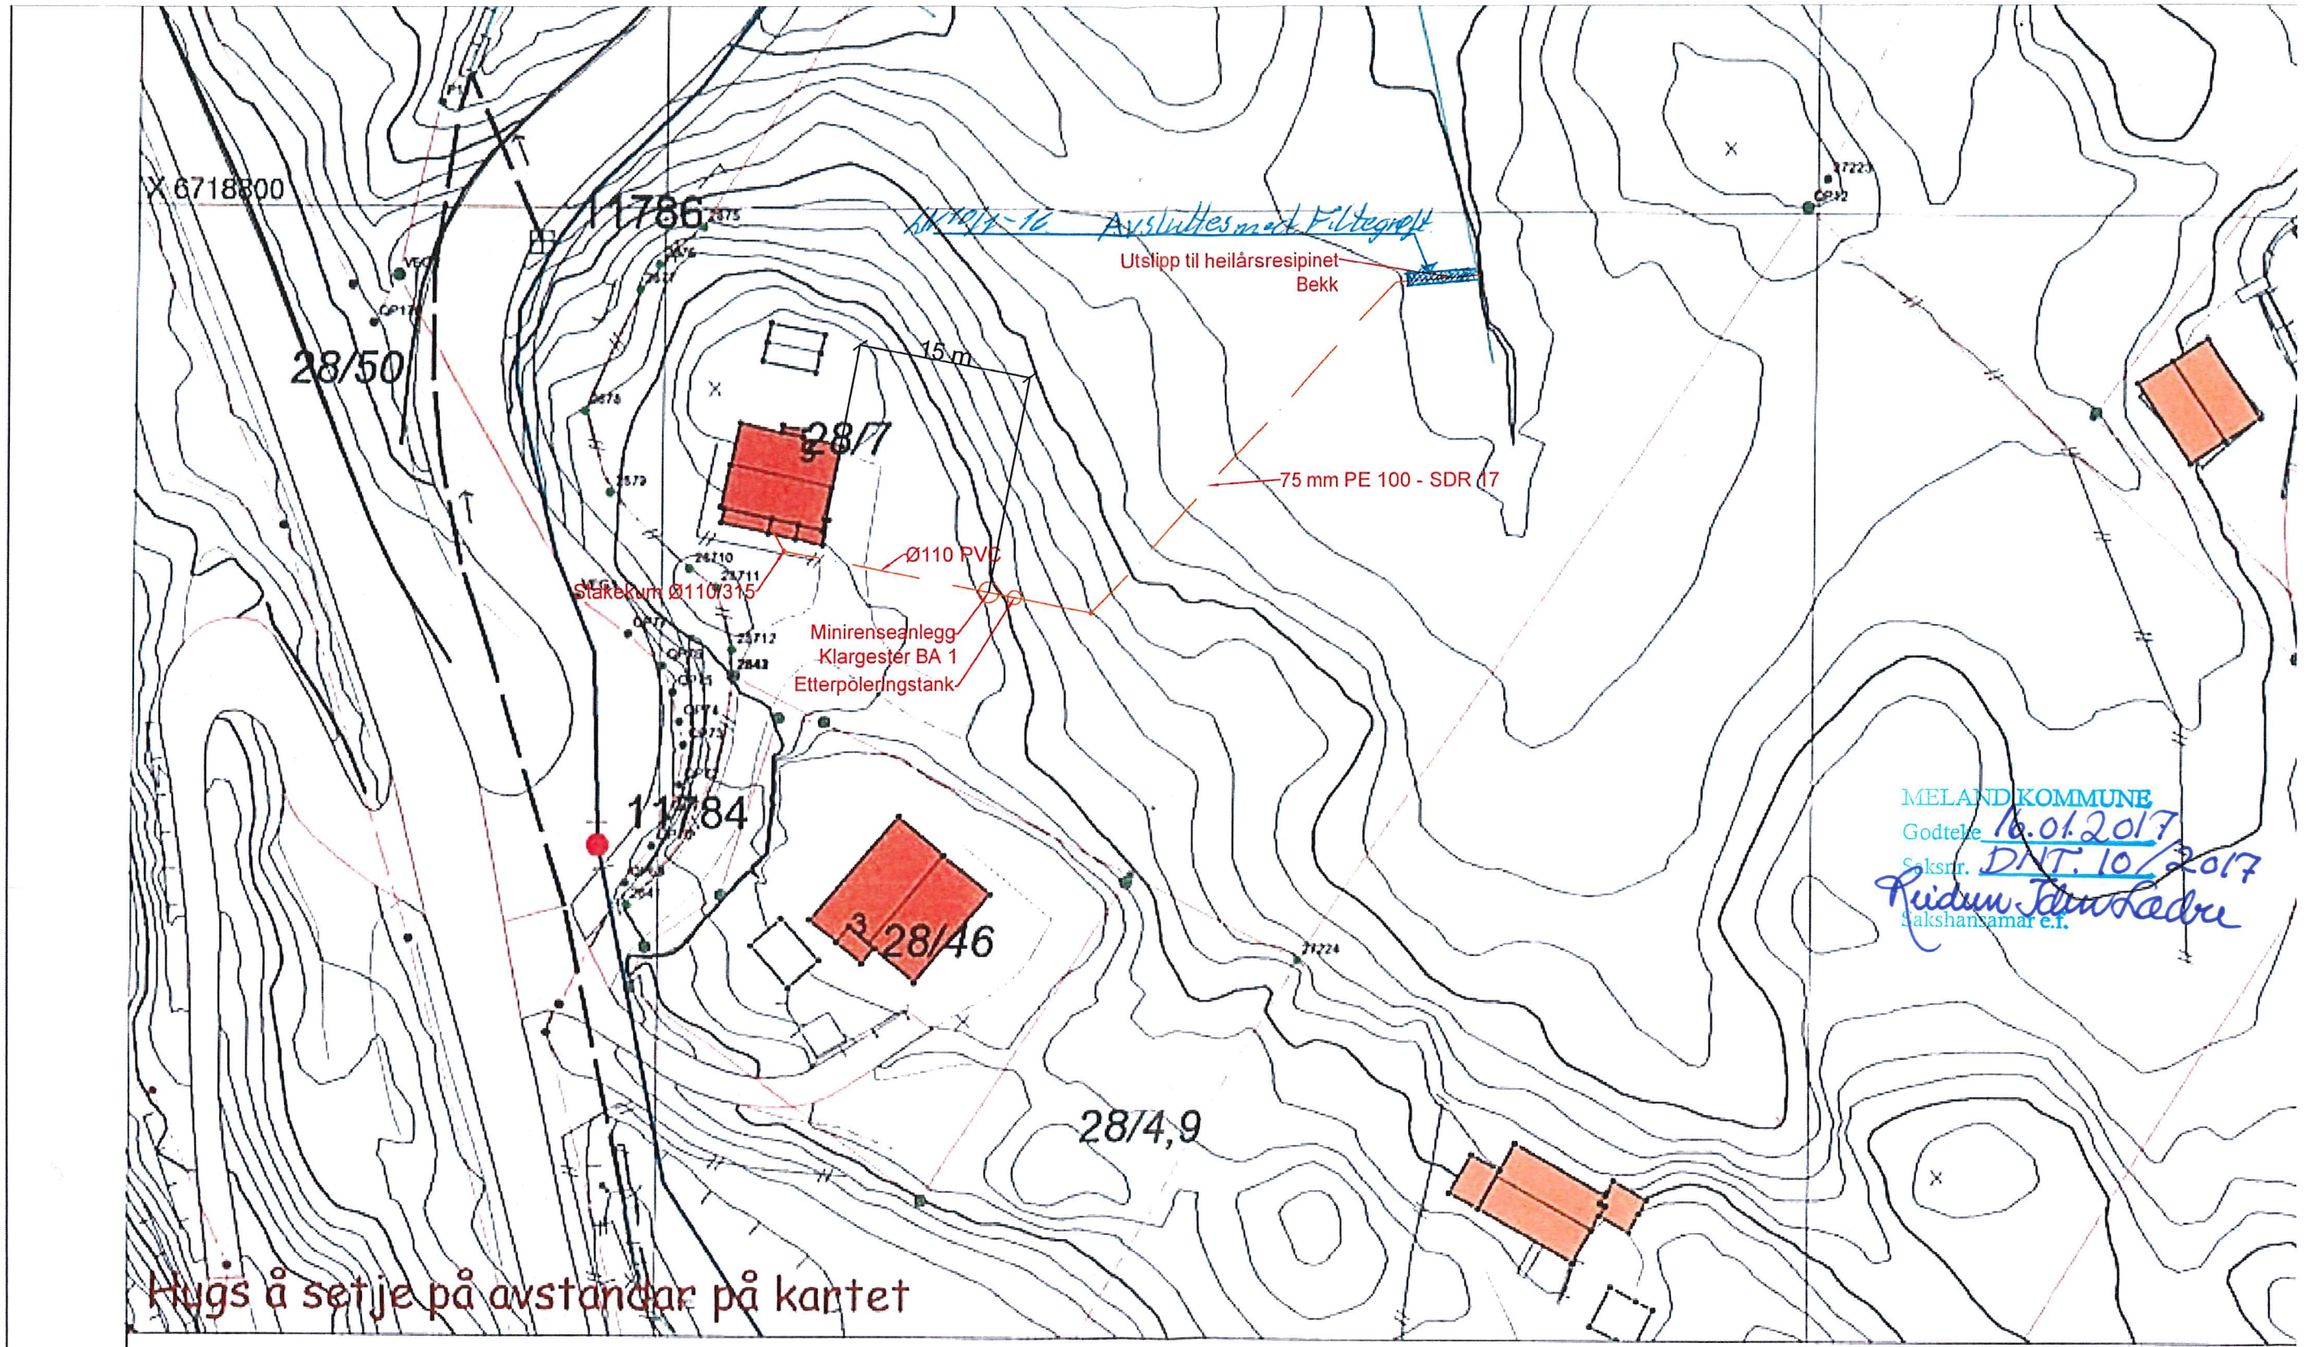

LINDÅS RØR & SANITÆR
www.lindasror.no

Oppdrag: Søknad om utsleppsløyve	Oppdrag nr.: 61139	Målestokk: A3 1:500	
Oppdragsgiver: Sandra Borge	Dato: 28.10.2016		
Gbnr 28/7 - Meland Kommune Skarpenesvegen 5 5918 Frekhaug		Erst. for	Erst. av
		Tegningsnr.: VA 01	R
Henvisninger	Tegnet av: H.M.Nævdal	Godkjent av	Filnavn: drawing3.dwg