


Posisjonsnr.	Skilttegning	Skilt nr.	Farge	Folie-klasse	Størrelse		Utstyr		Høyde	Antall nye	Vedtak	Merknad	Anmerkning skilt
					Skilt (mm)	Tekst (mm)	Montering	Fundament					
①		560.23		1	B=1500 H=2100	175	Gittermast		200 cm	1			
②		560.25		1	B=1500 H=2100	175	Gittermast		200 cm	1			

Symbolforklaring

- Einsidig skilt
- Tosidig skilt
- Vegvisarar i kryss
- Skiltsøyler / fundament som sanerast
- Skilt som sanerast
- Skiltposisjon

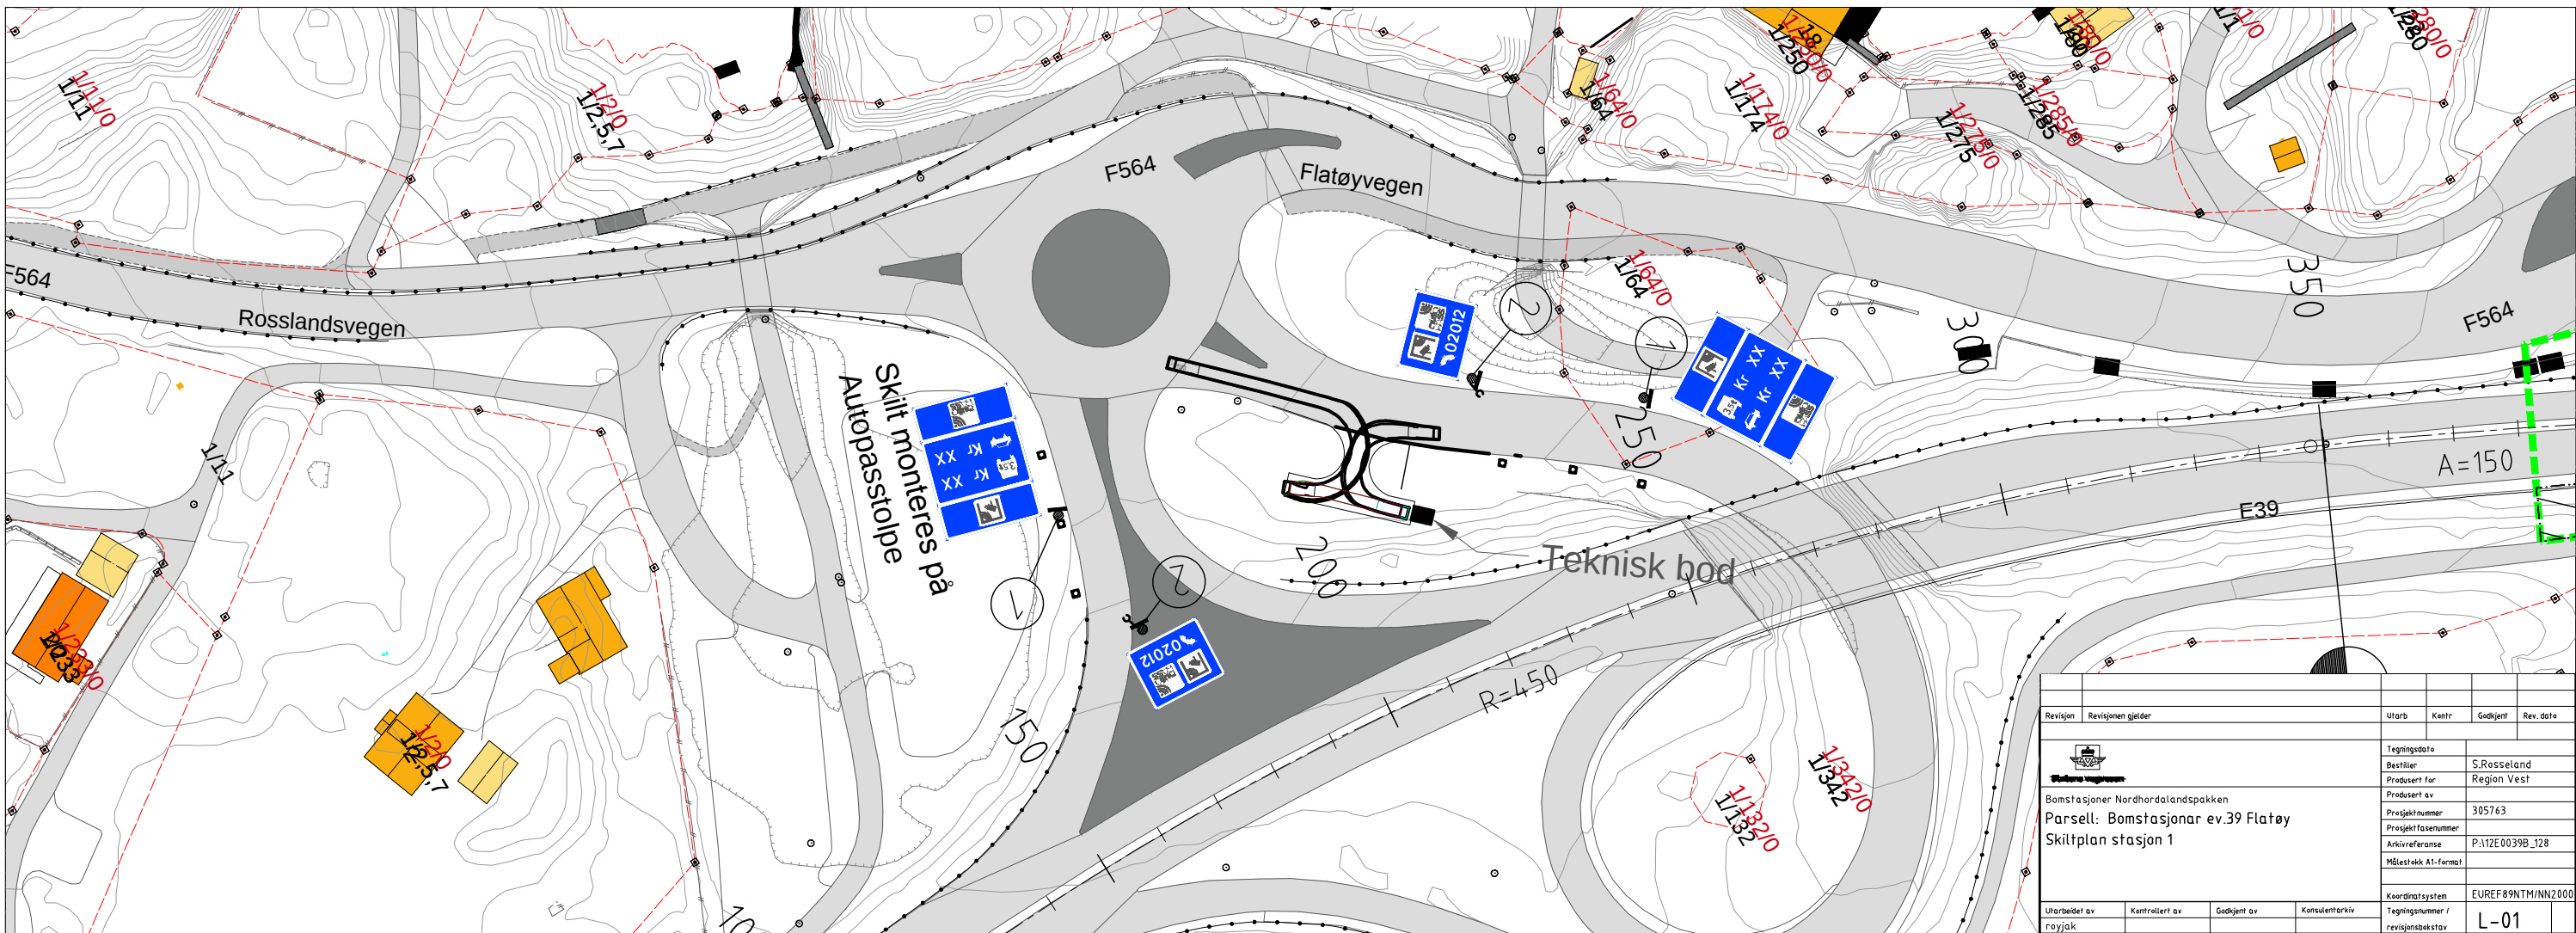

Revisjon	Revisjonen gjelder	Utarb.	Konstr.	Godkjent	Rev. date
		Tegningsdato Bestiller S.Rosseland Region Vest Produsert for Produsert av Prosjektnummer 305763 Prosjektfasennummer Arkivreferanse P:\12E\0039B_128 Målestokk A1-format			
Bomstasjoner Nordhordalandspakken Parsell: Bomstasjonar ev.39 Flatøy Skiltplan stasjon 1		Koordinatsystem EUREF89NTM/NN2000 Tegningsnummer / revisjonsbøketav L-01			
Utarbeidet av	Kontrollert av	Godkjent av	Konsulentarkiv		
royjak					