


Posisjonsnr.	Skilttegning	Skilt nr.	Farge	Folie-klasse	Størrelse		Utstyr		Høyde	Antall nye	Vedtak	Merknad
					Skilt (mm)	Tekst (mm)	Montering	Fundament				
①		560.23		1	B=1500 H=2100	175	Gittermast		200 cm	1		
②		560.25		1	B=1500 H=2100	175	Gittermast		200 cm	1		

Anmerkning skilt

Symbolforklaring

- Einsidig skilt
- Tosidig skilt
- Vegvisarar i kryss
- Skiltstøyle / fundament som sanerast
- Skilt som sanerast
- Skiltposisjon

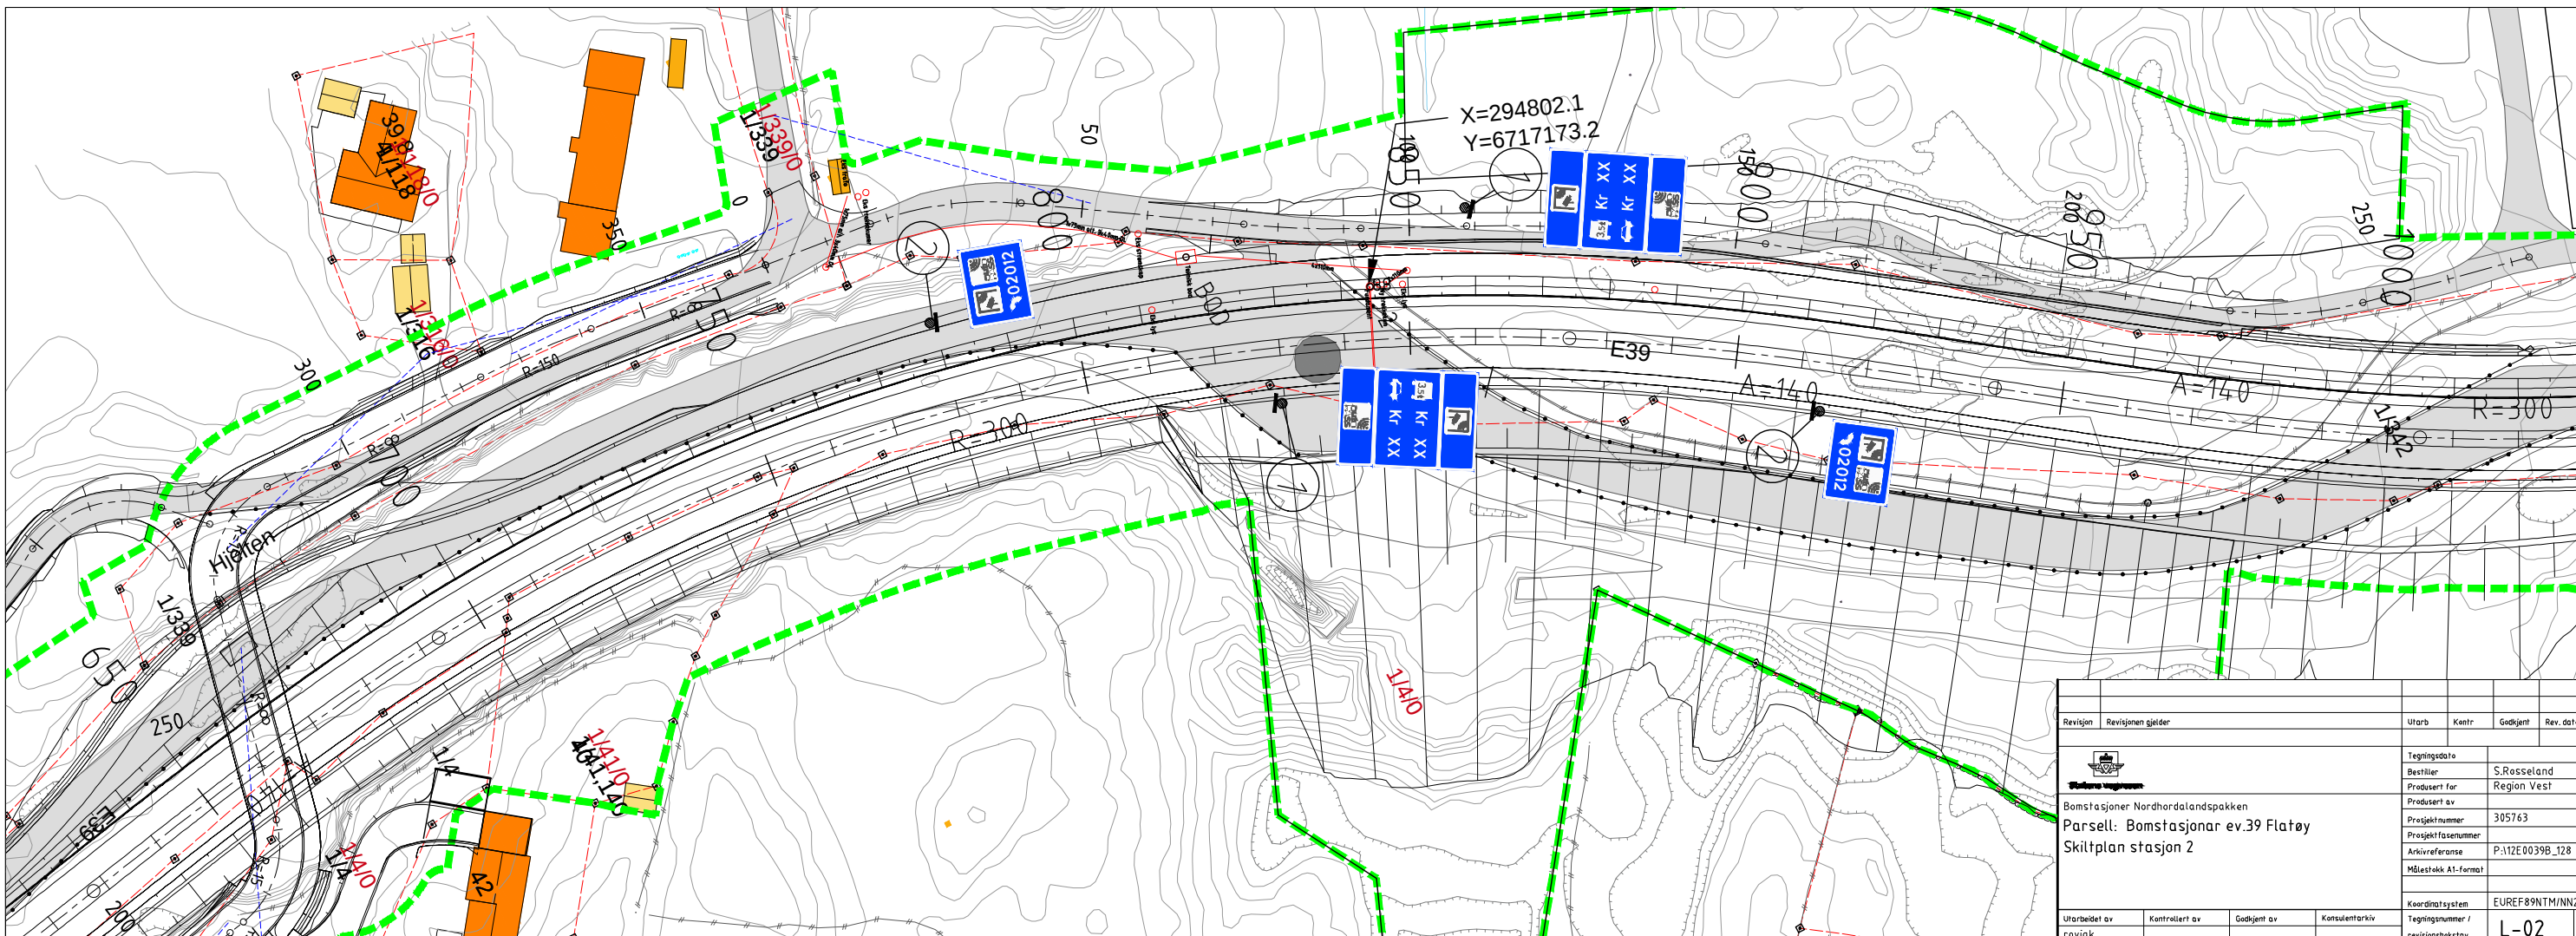

Revisjon	Revisjonen gjelder	Utarb	Kestr	Godkjent	Rev. date
	Bomstasjoner Nordhordalandspakken				
	Parsell: Bomstasjoner ev.39 Flatøy				
	Skiltplan stasjon 2				
	Tegningsdato				
	Bestiller	S.Roseland			
	Produsert for	Region Vest			
	Prosjektnummer	305763			
	Prosjektfasennummer				
	Arkivreferanse	P:\12E\0039B_128			
	Målestokk A1-format				
	Koordinatsystem	EUREF89NTM/NN2000			
Utarbeidet av	Kontrollert av	Godkjent av	Konsulentarkiv	Tegningsnummer /	revisjonsboksnavn
royjak				L-02	