

SITUASJONSKART

Gnr/Bnr: 54/11
Adresse: Husebøvegen 83
Eigar/søkar: Kari Skjelanger Mjelde

Kvalitet : FKB-B

Gjeldande plan : Kommuneplan
Planformål : LNF

Vår referanse: PAS

Sign.




Målestokk: 1:500
Dato: 29.09.2016

MELAND
KOMMUNE




- Gjerde
- Usikker eigedomsgrense
- Målt eigedomsgrense
- Bolighus
- Andre bygg

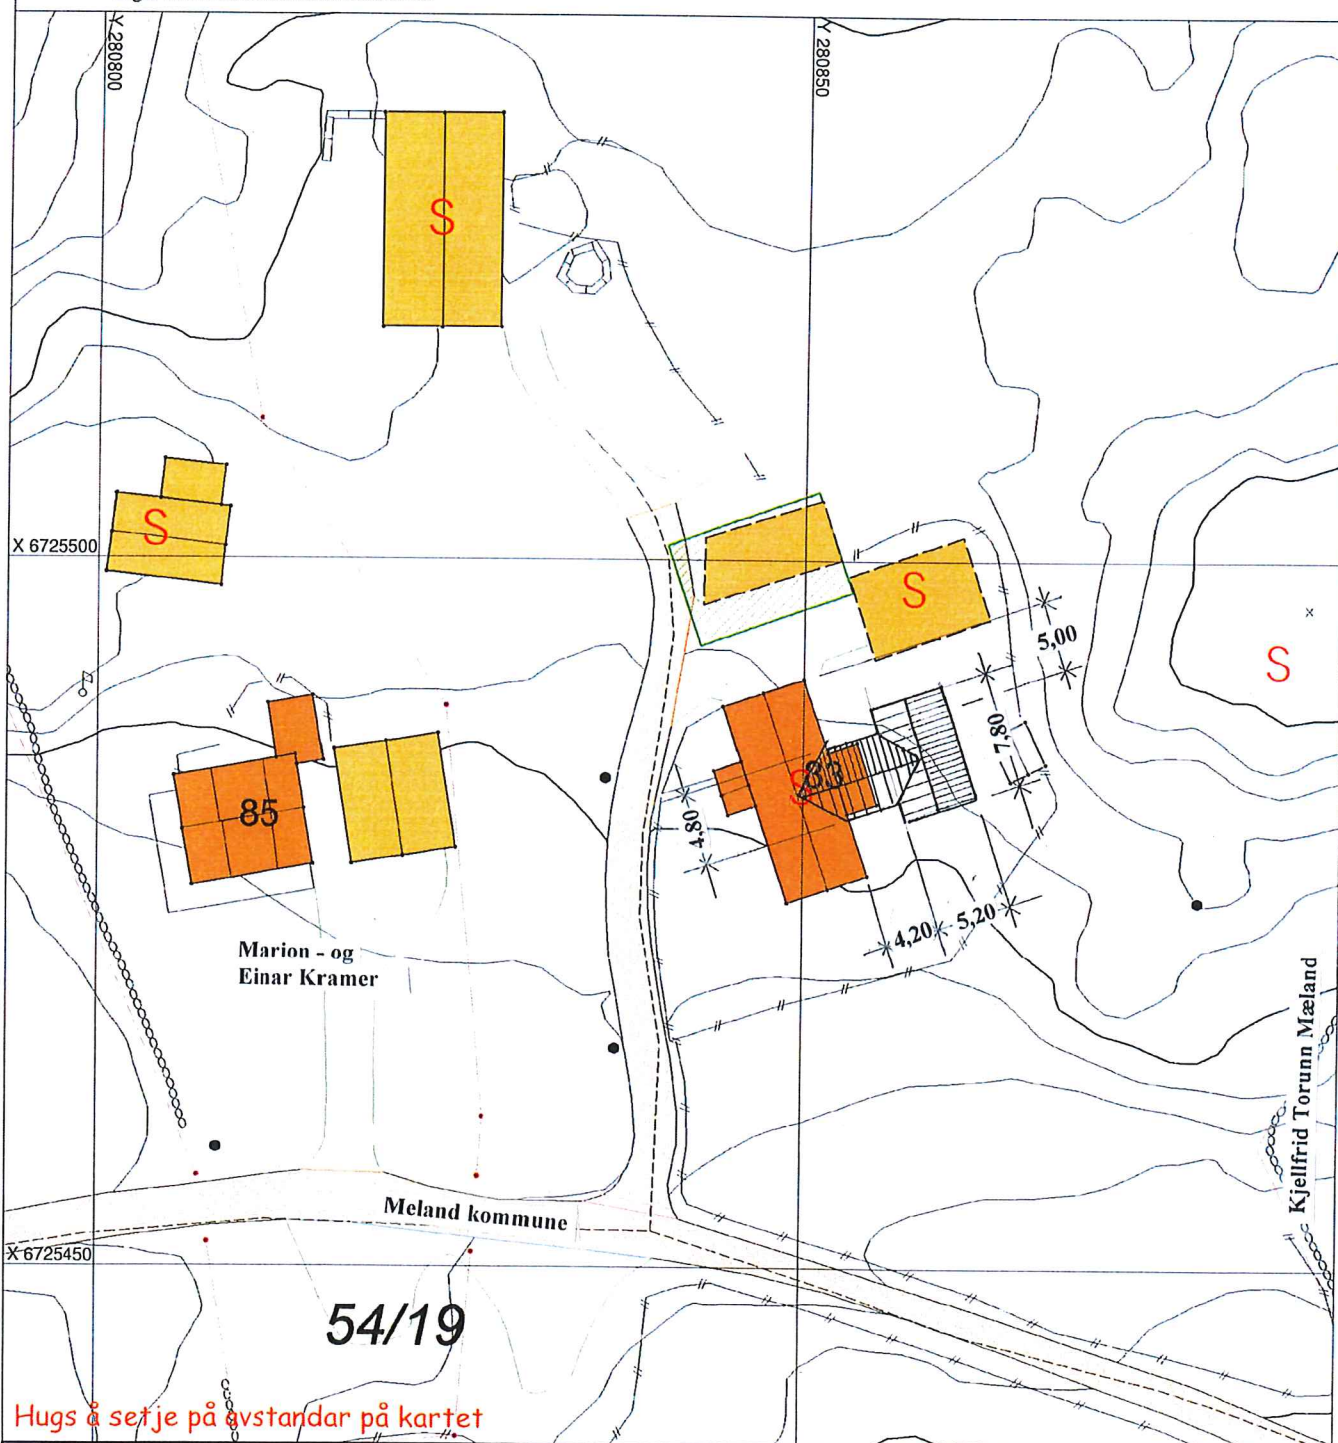

SITUASJONSPLAN

Tiltak

Underskrift Situasjonplan _____ Dato _____

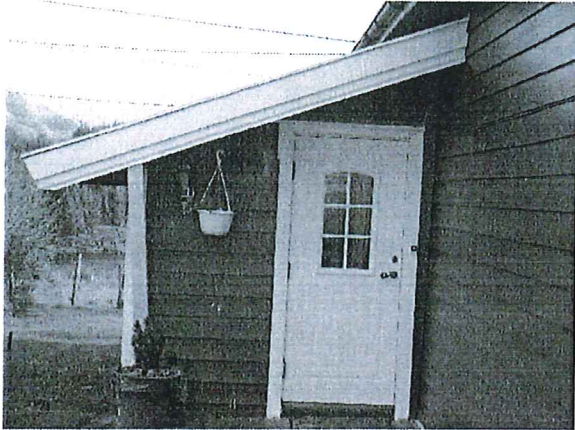


Nåv. inngangsparti - SKAL RIVES




Nåv. fasade mot øst, (hvor tilbygget bygges mot)



Nåv. gavl . mot SYD, Tilbygget bygges ut - til høyre mot ØST)

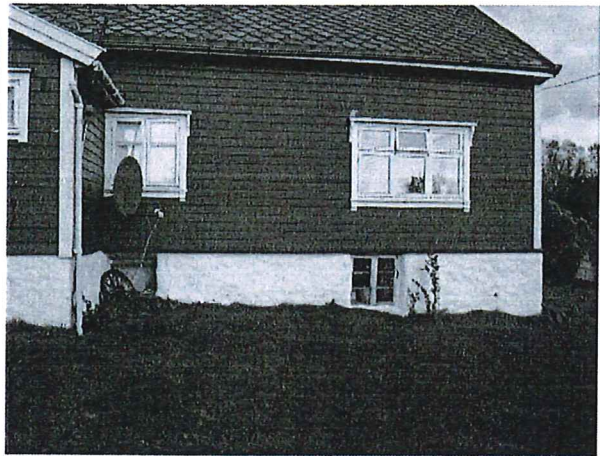

Del av nåv. fasade mot VEST

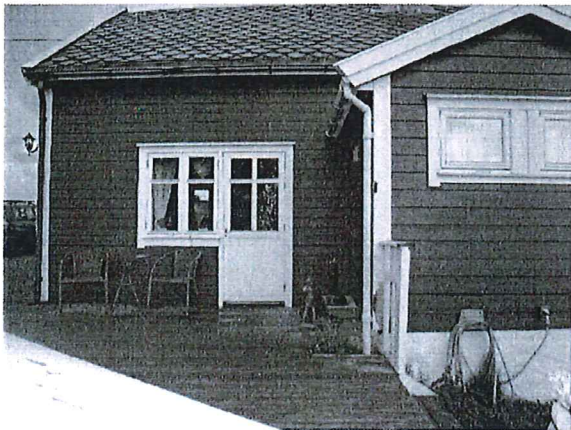


Del av fasade mot VEST


Fotos av nåværende fasader , Husebøveien 83 , Gnr. 54 , Bnr. 11 i

Meland kommune

E-5

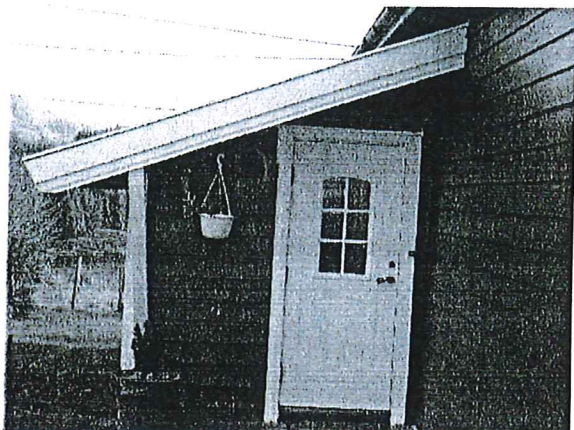


Nåv. inngangsparti - SKAL RIVES

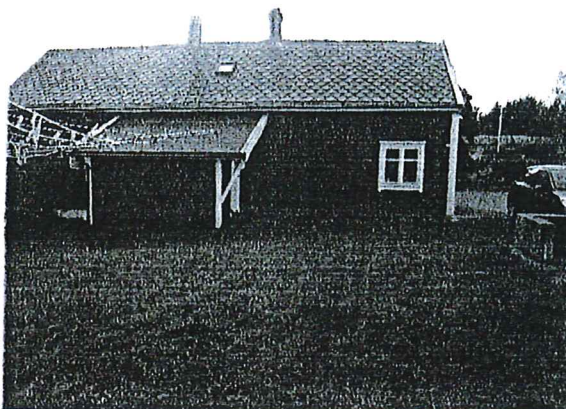


Nåv. fasade mot øst, (hvor tilbygget bygges mot)



Nåv. gavl . mot SYD, Tilbygget bygges ut - til høyre mot ØST)

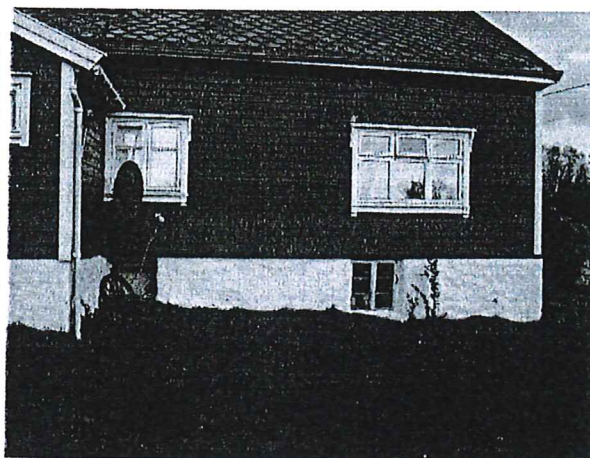

Del av nåv. fasade mot VEST

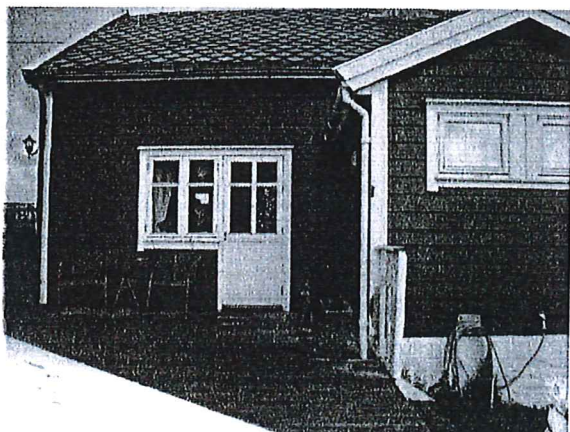

Del av fasade mot VEST

Fotos av nåværende fasader , Husebøveien 83 , Gnr. 54 , Bnr. 11 i

Meland kommune