

SITUASJONSKART

Gnr/Bnr: 22-131
Adresse:
Eigar/søkar: Frekhaug Vinduet AS
Kvalitet : FKB-B

Gjeldande plan : Reguleringsplan
Planformål : Industri
Vår referanse: PAS

Sign.




MELAND
KOMMUNE



Målestokk: 1:1000
Dato: 18.01.2017

- | | | | |
|--|------------------------|--|------------|
| | Gjerde | | Bolighus |
| | Usikker eigedomsgrænse | | Andre bygg |
| | Målt eigedomsgrænse | | |

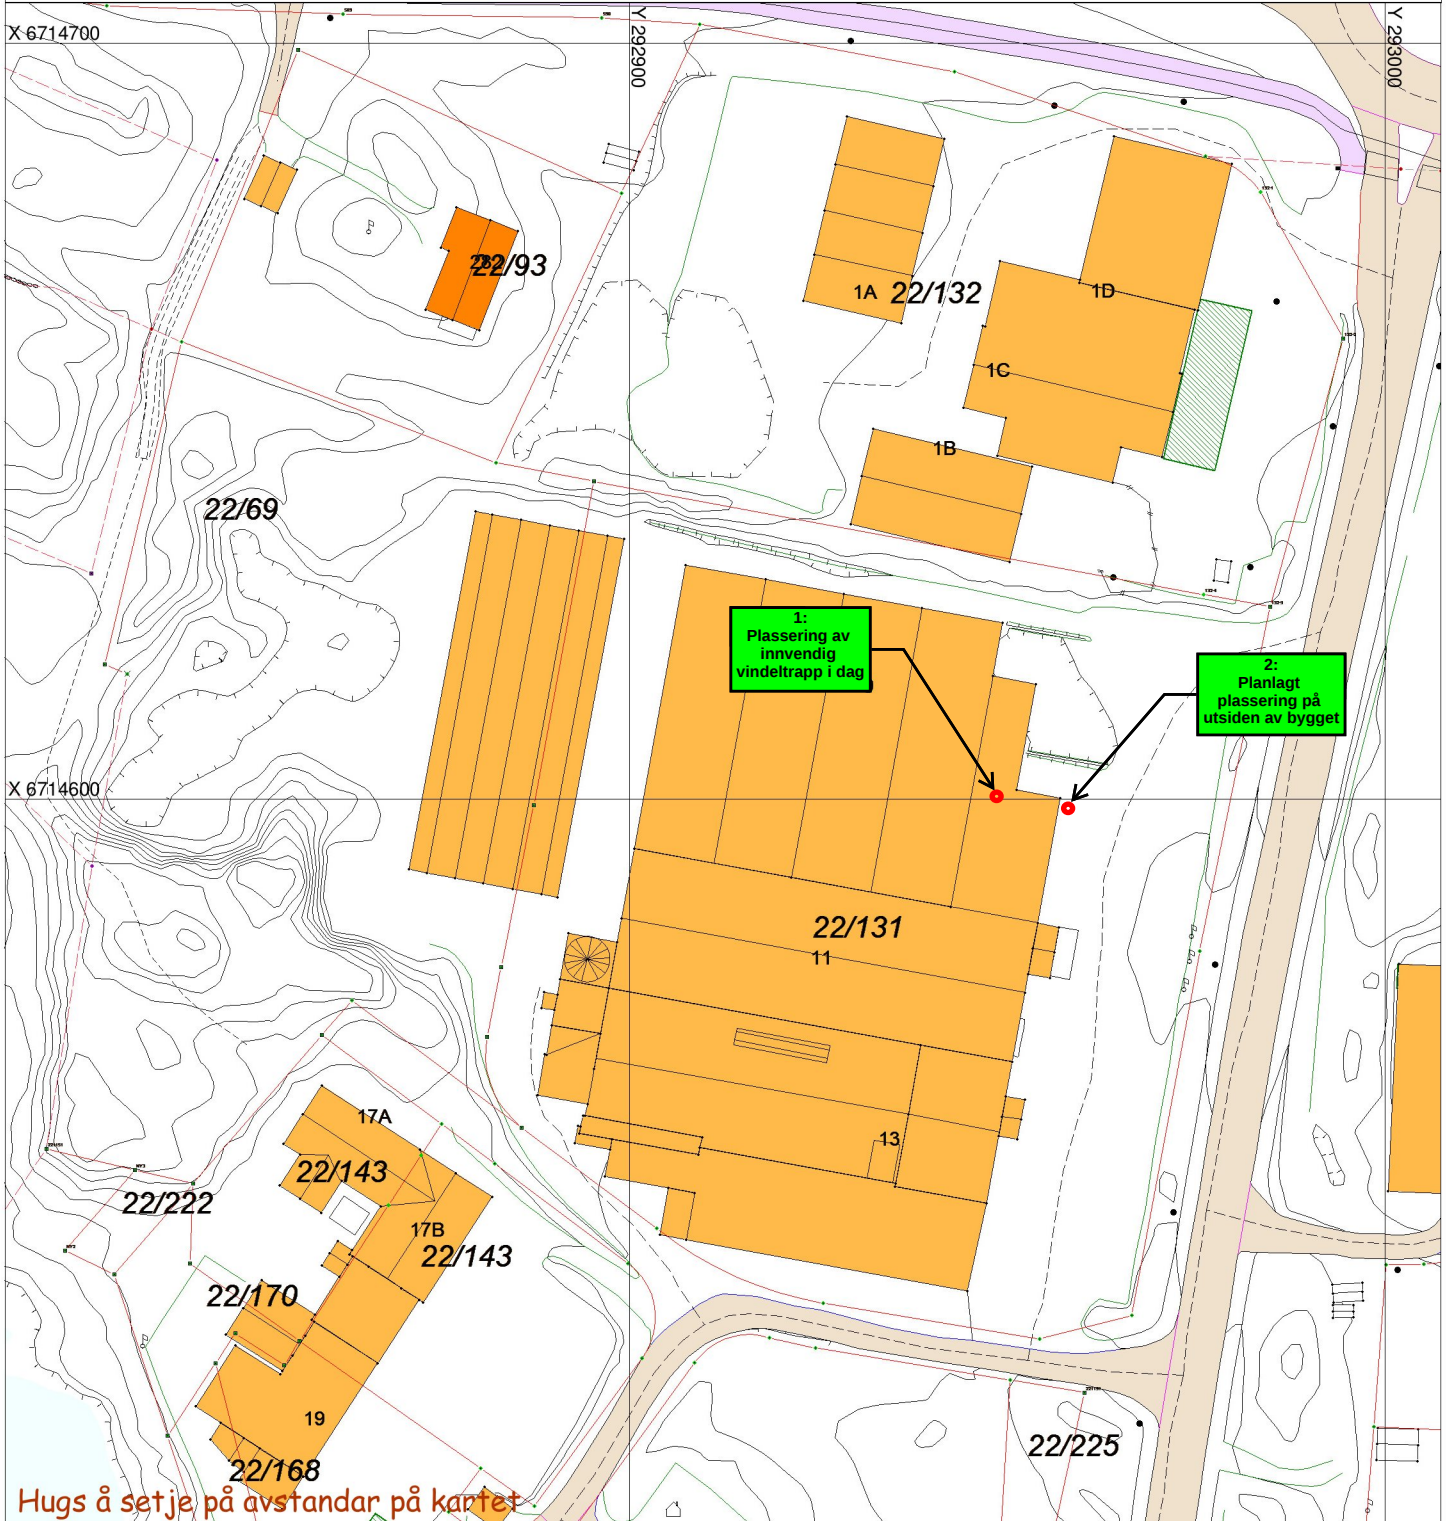

Hugs å setje på avstandar på kartet

SITUASJONSPLAN

Tiltak

Underskrift Situasjonsplan

Dato