

SITUASJONSKART

Gnr/Bnr: 47/78
Adresse:
Eigar/søkar:

Kvalitet: FKB-B

Gjeldande plan: Komm. plan
Planformål: bustad

Vår referanse: NTG

Sign.




Målestokk: 1:500
Dato: 29.08.2016

MELAND
KOMMUNE



- | | | | |
|--|------------------------|--|------------|
| | Gjerde | | Bolighus |
| | Usikker eigedomsgrense | | Andre bygg |
| | Målt eigedomsgrense | | |

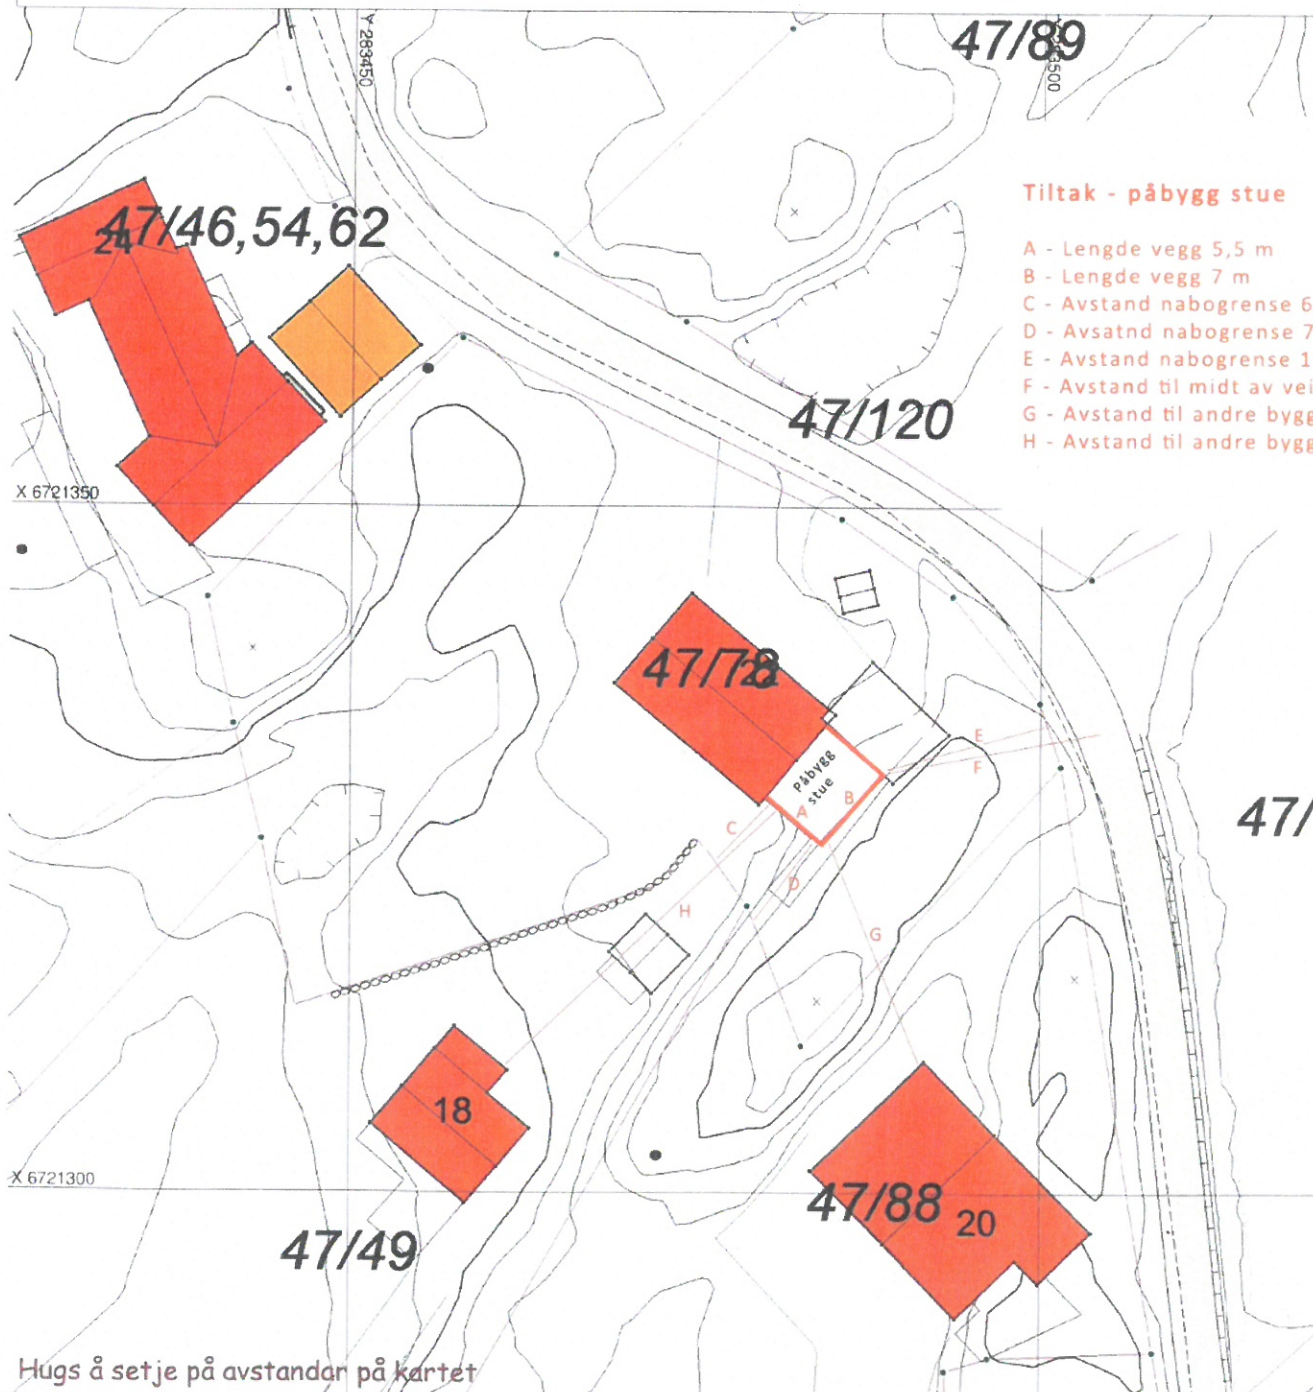

Hugs å setje på avstandar på kartet

SITUASJONSPLAN

Tiltak

Underskrift Situasjonsplan

Dato