


Viser påbygg mot sør.

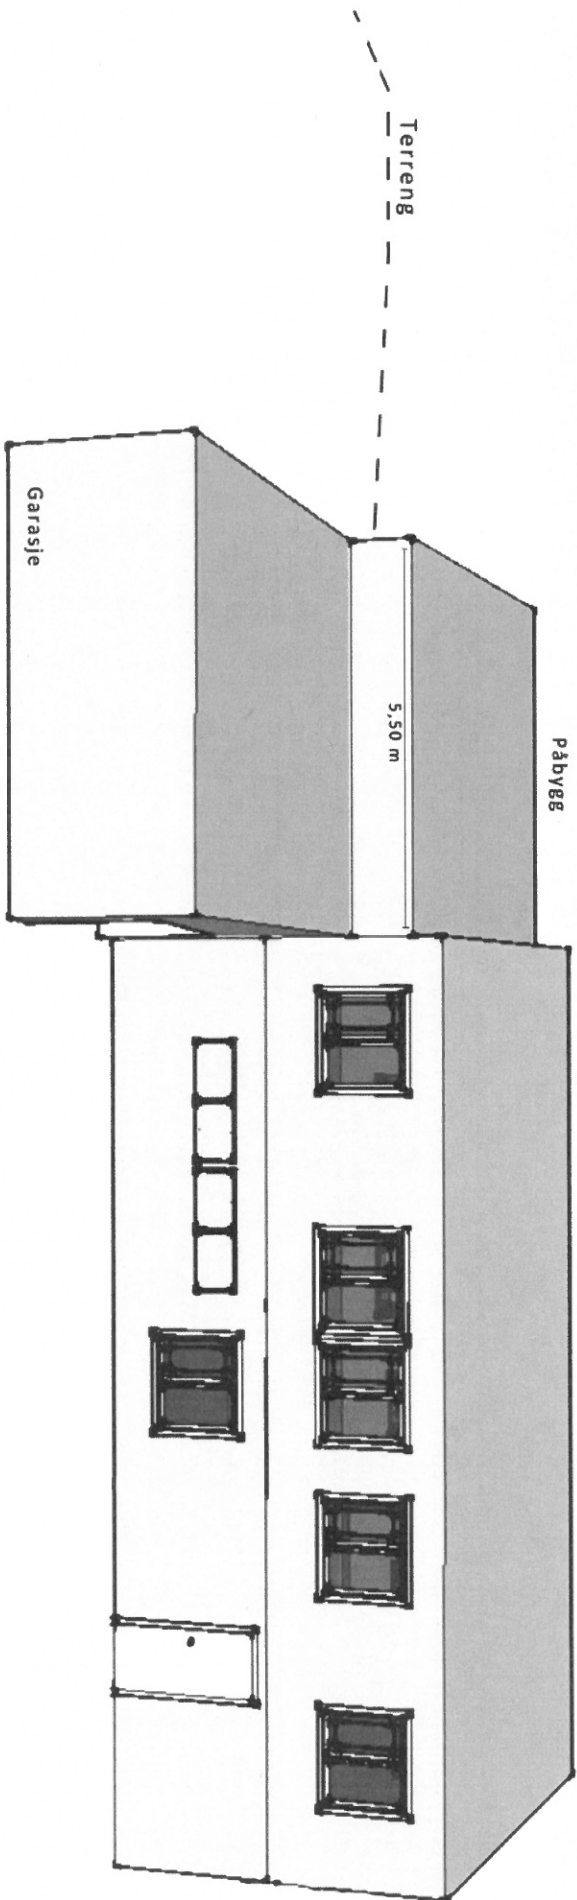

1:100