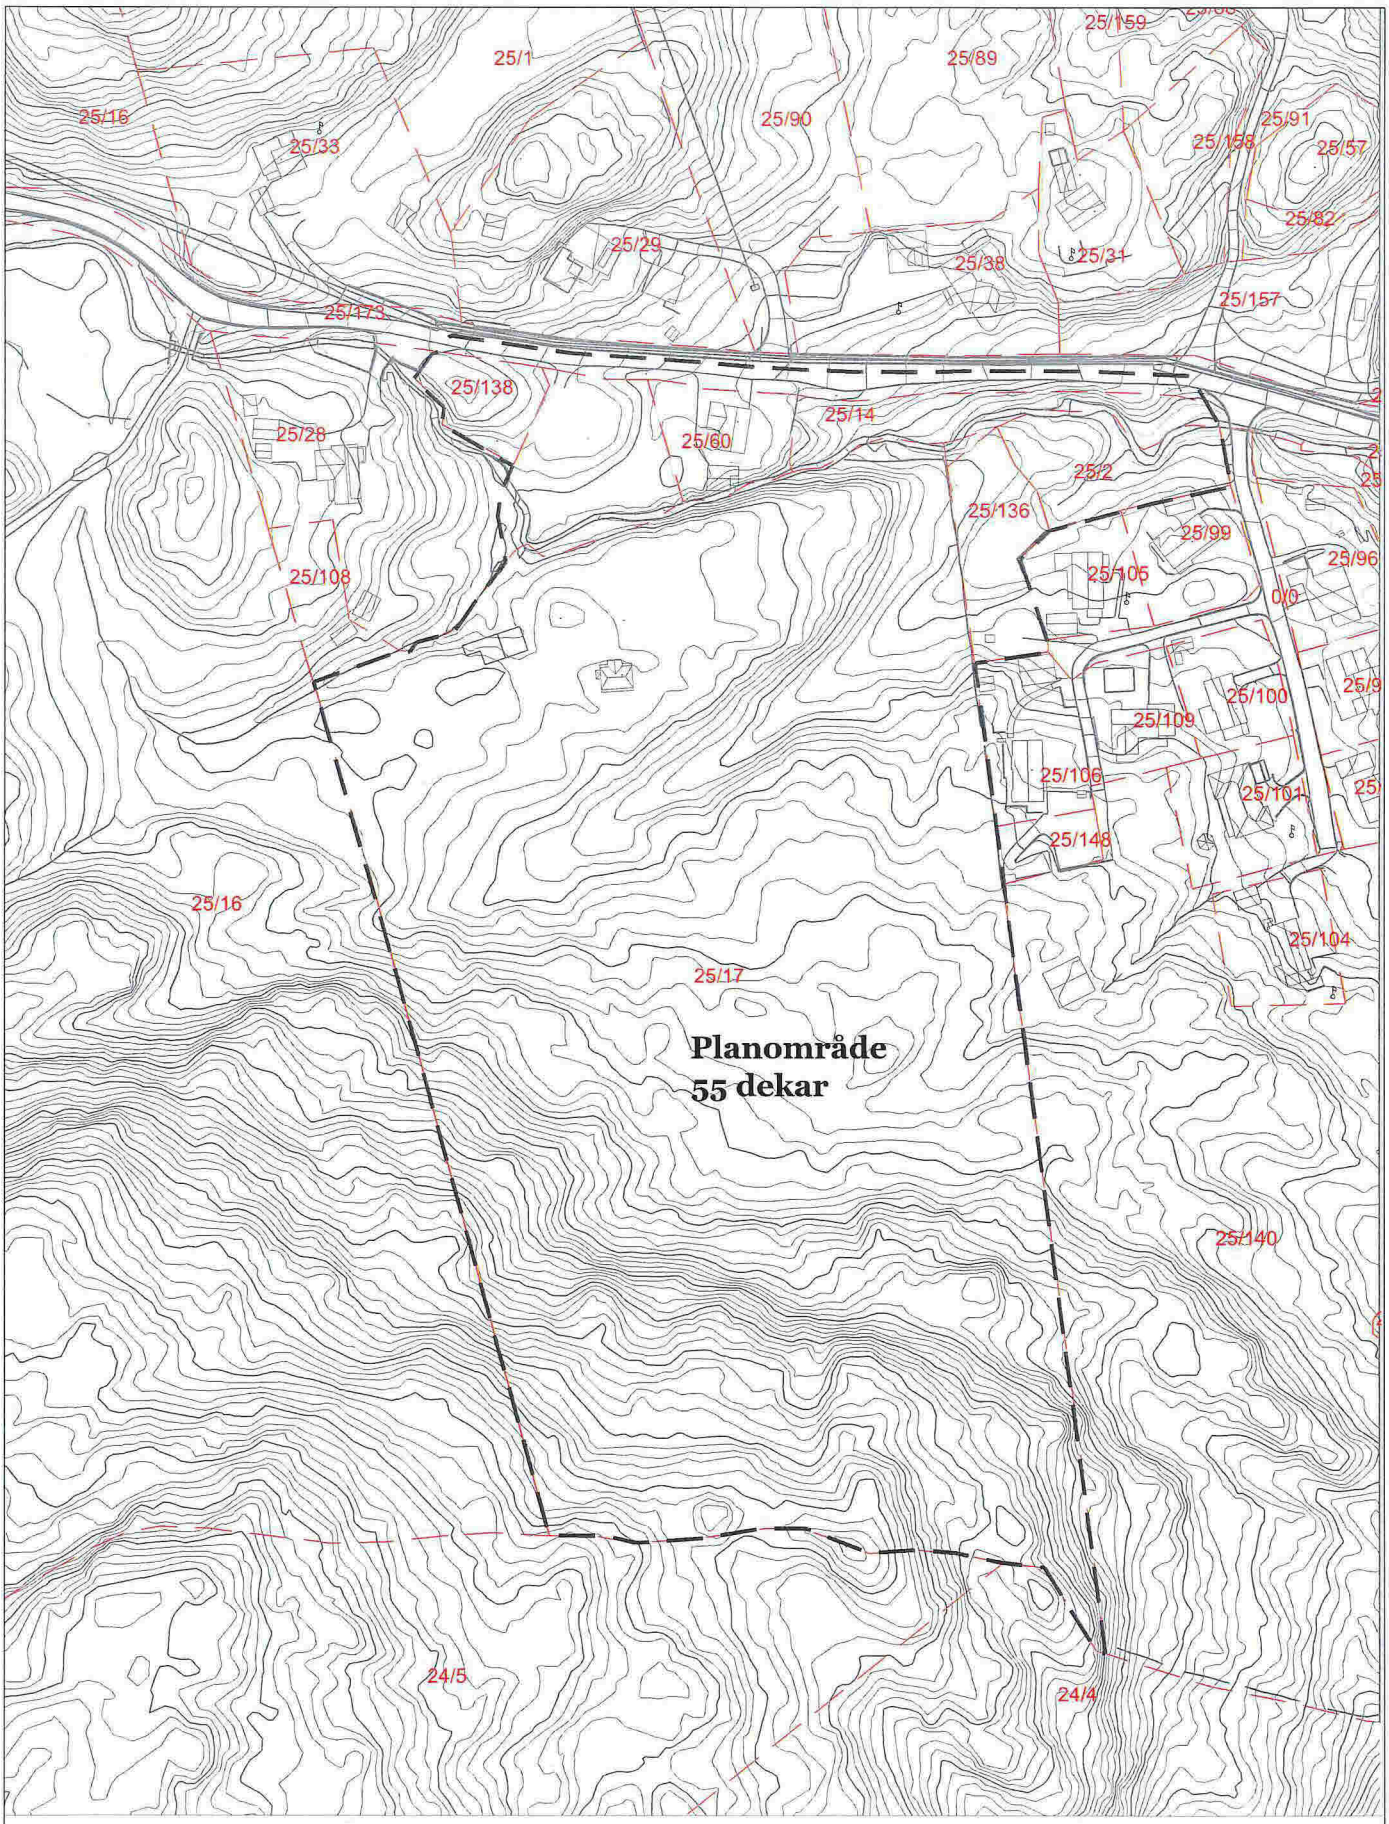

Planoppstart - Gnr. 25 Bnr. 17, 14 mfl
Fosse , Meland Kommune

Målestokk A4 1:2000

WEGLO DESIGN
PLAN & LANDSKAP AS
STRANDGATEN 50
5004 BERGEN
MOBIL 93094525
WWW.WEGLO-DESIGN.NO