

SITUASJONSKART

MELAND
KOMMUNE



Gnr/Bnr: 51/29
Adresse: Naustvika 25
Eigar/søkar: Kvalheim/ Marcussen

Målestokk: 1:1000
Dato: 21.01.2014


Kvalitet : Fkb-B

Gjeldande plan : Kommuneplan
Planformål : LNF

Vår referanse: Amg

- Gjerde
- Usikker eigedomsgrense
- Målt eigedomsgrense
- Bolighus
- Andre bygg

Sign.

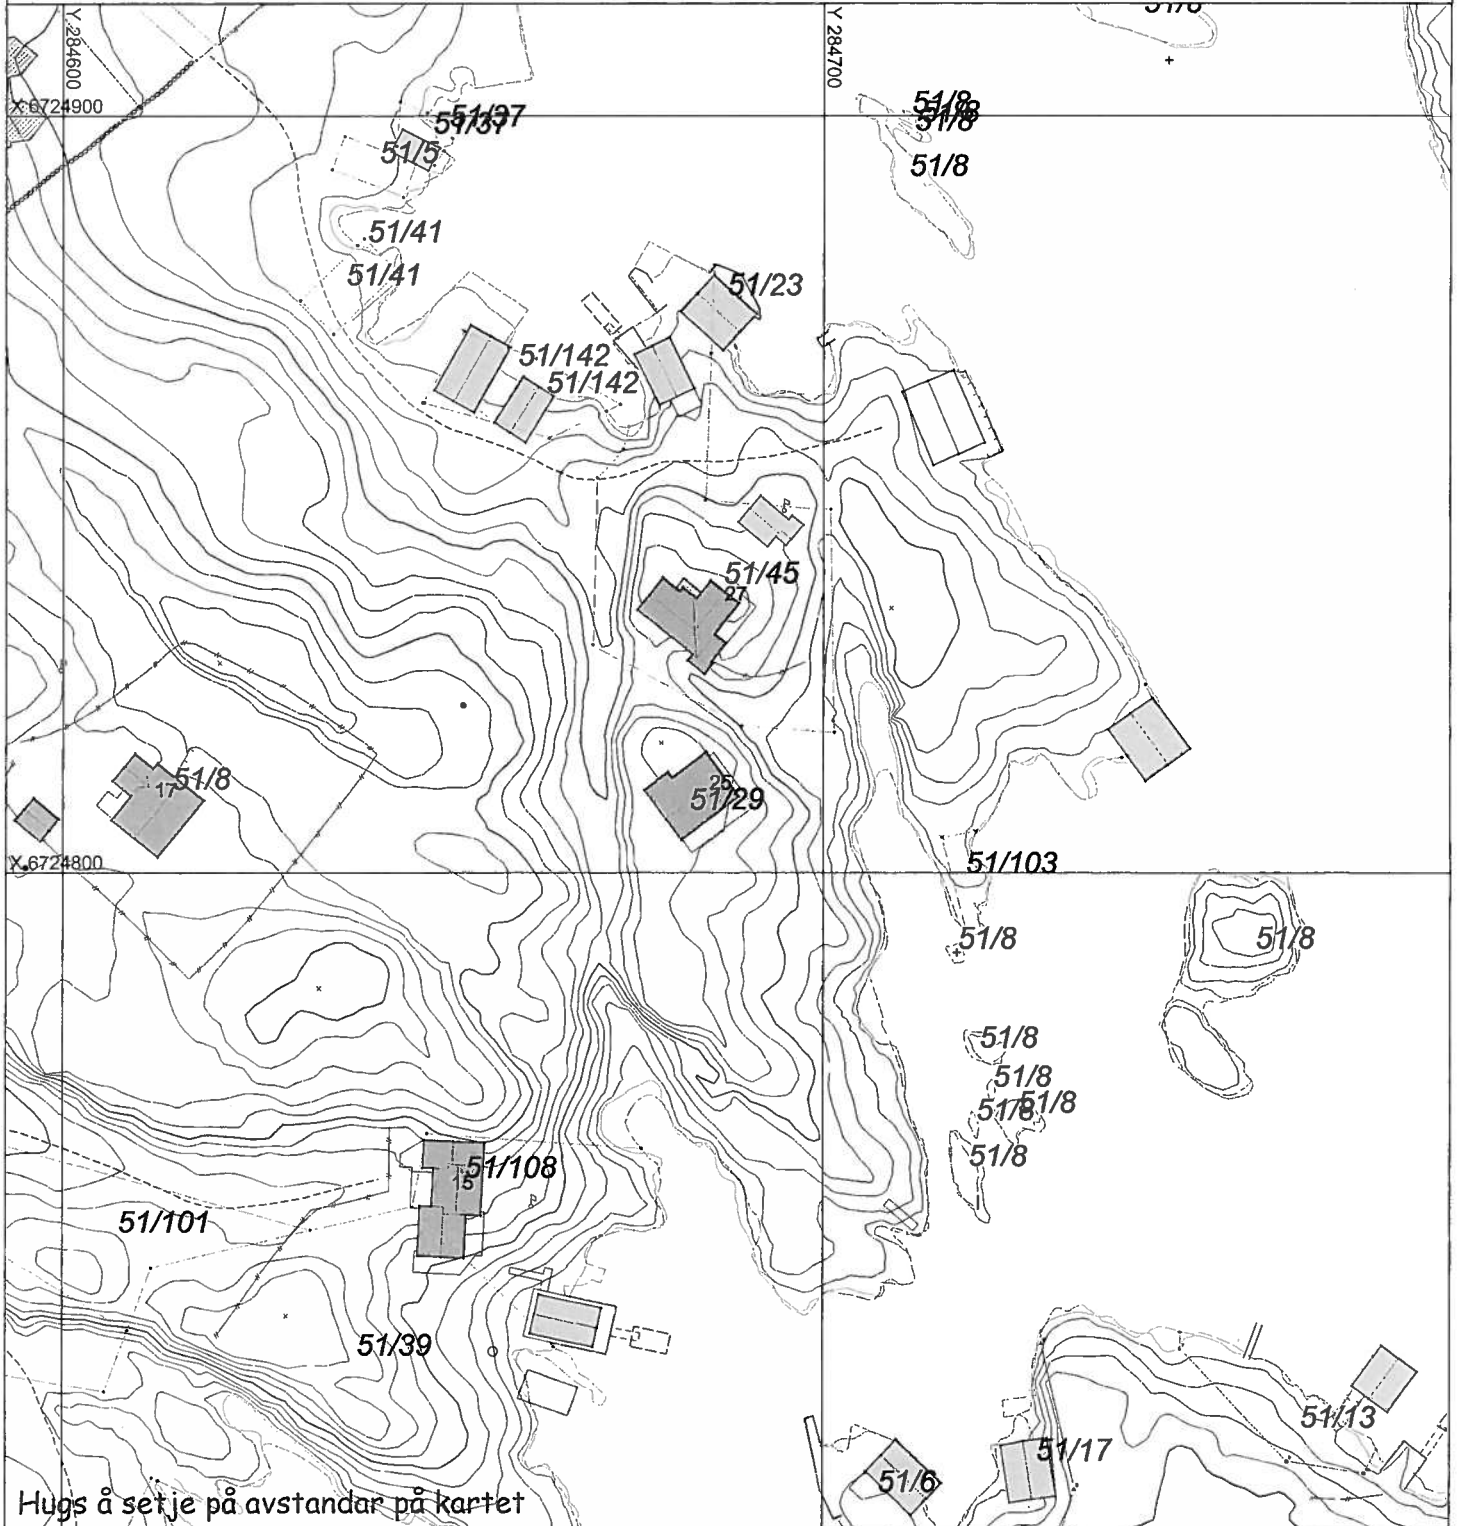


Hugs å setje på avstandar på kartet

SITUASJONSPLAN

Tiltak

Underskrift Situasjonsplan Dato

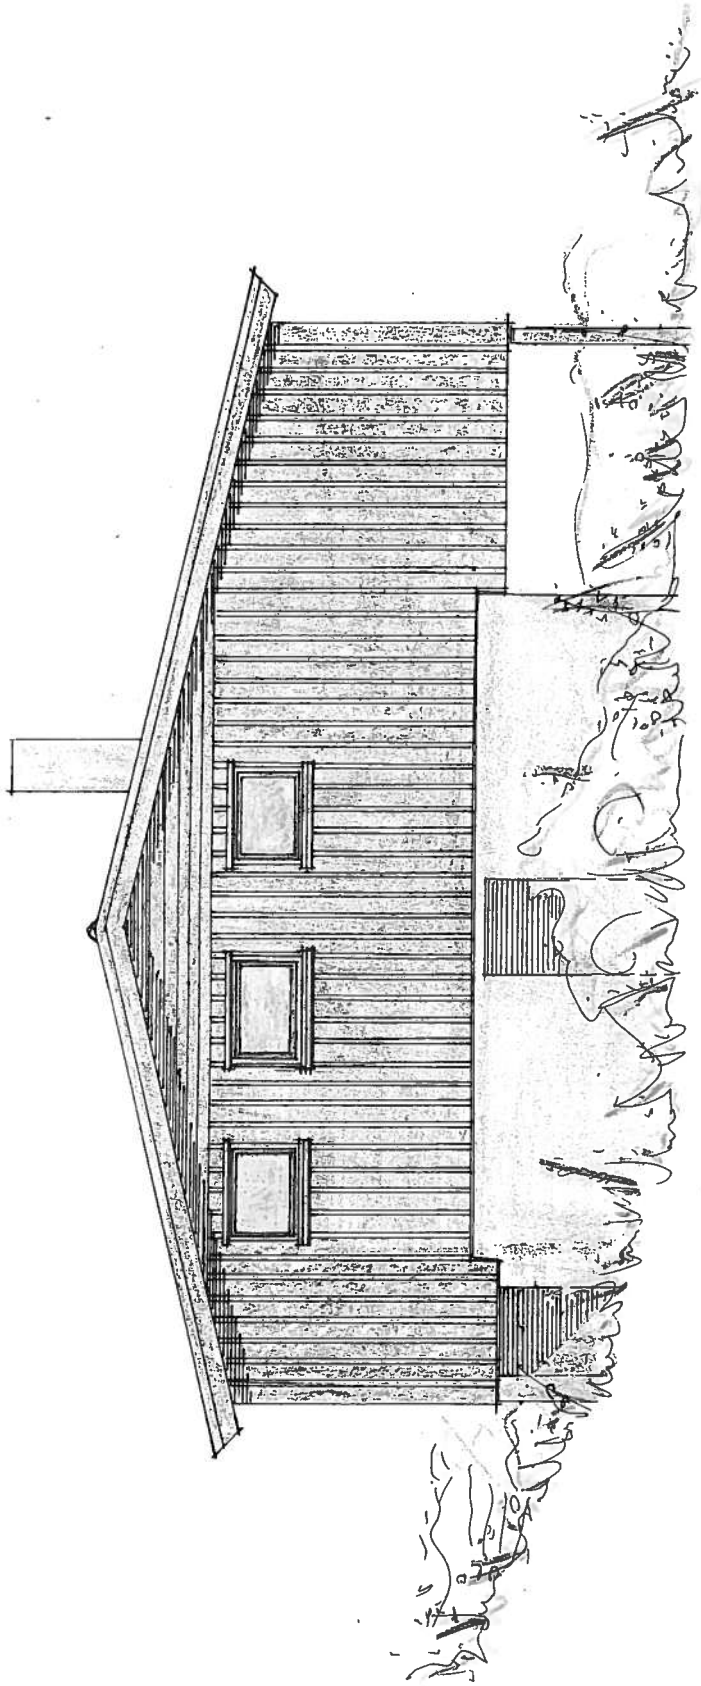


FASADE MOT VEST

Mål: 1:50	Tegn. J.	05-14
	Trac.	HY-2
	Kir.	25.03.14 B
Erstatning for:		
FASADE MOT VEST		
Erstatet av:		

ØMBYGGING HYTTE LANDSVIK

arkitekt jarle johansen
 søre øyjord i 5038 bergen-sandviken
 arkitektarbeid prosjektadministrasjon

3

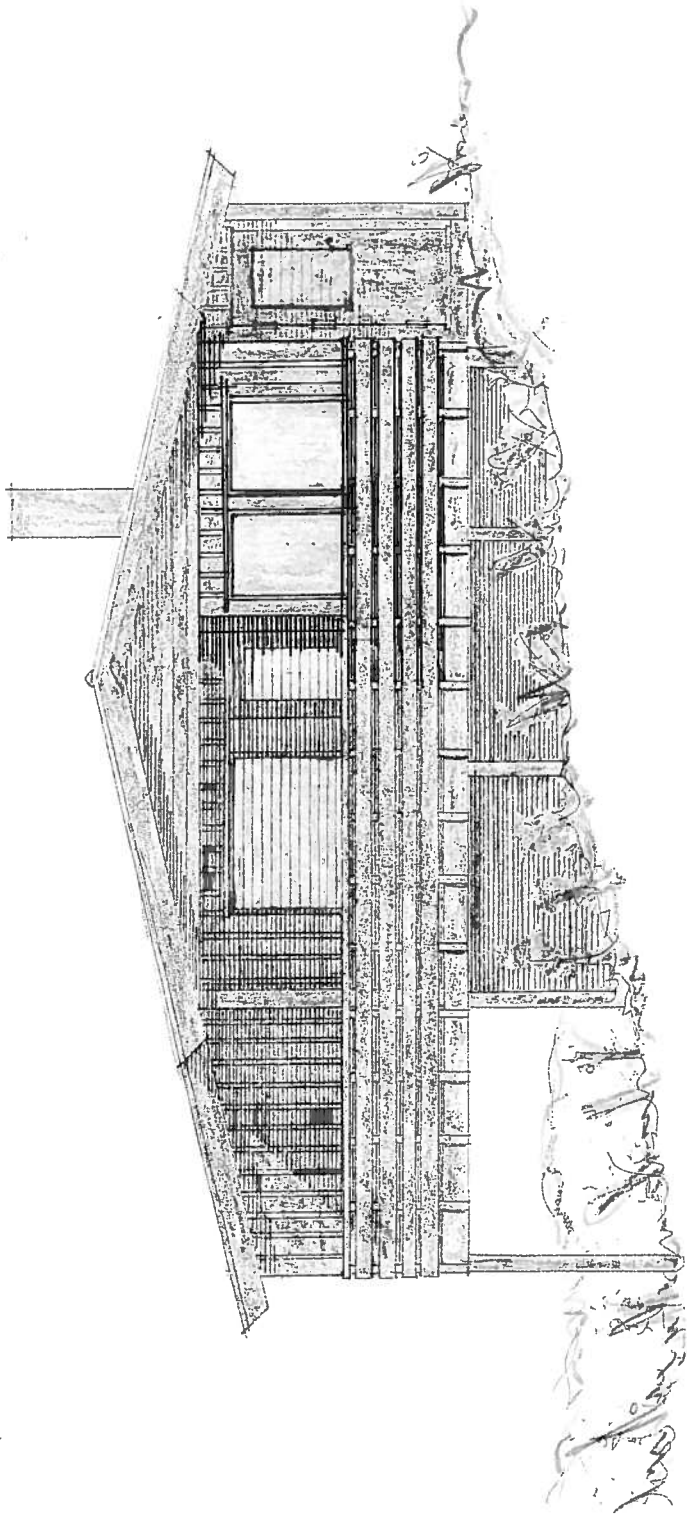


FASADE MOT ØST

Mål: 1:50	Legn. J.J.	02-14
	Trac.	HY-2
	Kir. 25.03.14	B
Erstatning for:		
FASADE MOT ØST		
Erstatlet av:		

OMBYGGING NYTTE LANDSVIK

arkitekt jarle johansen
søre øyjord 1 5038 bergen sandviken
arkitektarbeid prosjektadministrasjon

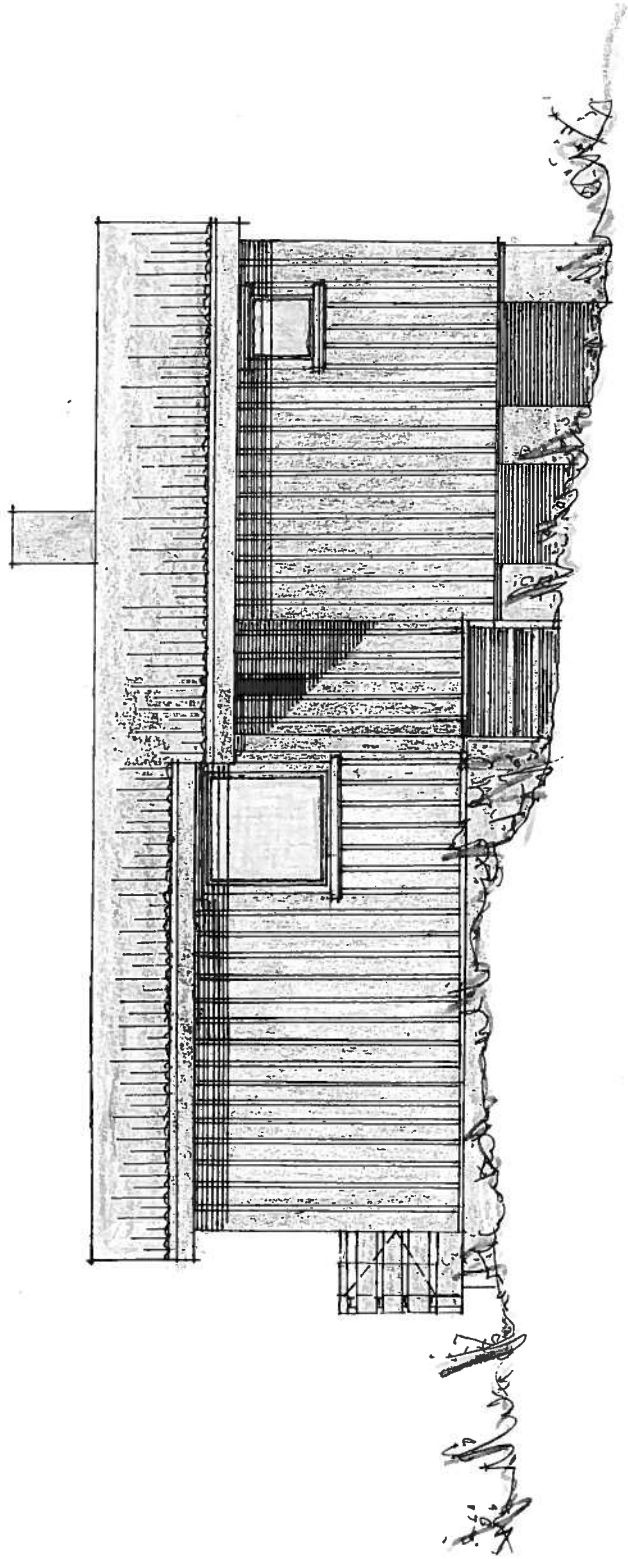


FASADE MOT NORD

4

OMBYGGING NYTT LANDSVIK	Mål:	Legn. J.J.	03-14
	1:50	Trac.	HY-Z
		Kr.	25.03.14 B
arkitekt jarle johansen søre øyjord 1 5038 bergen sandviken arkitektarbeid prosjektadministrasjon		Erstatning for: FASADE MOT NORD	
		Erstatet av:	

5

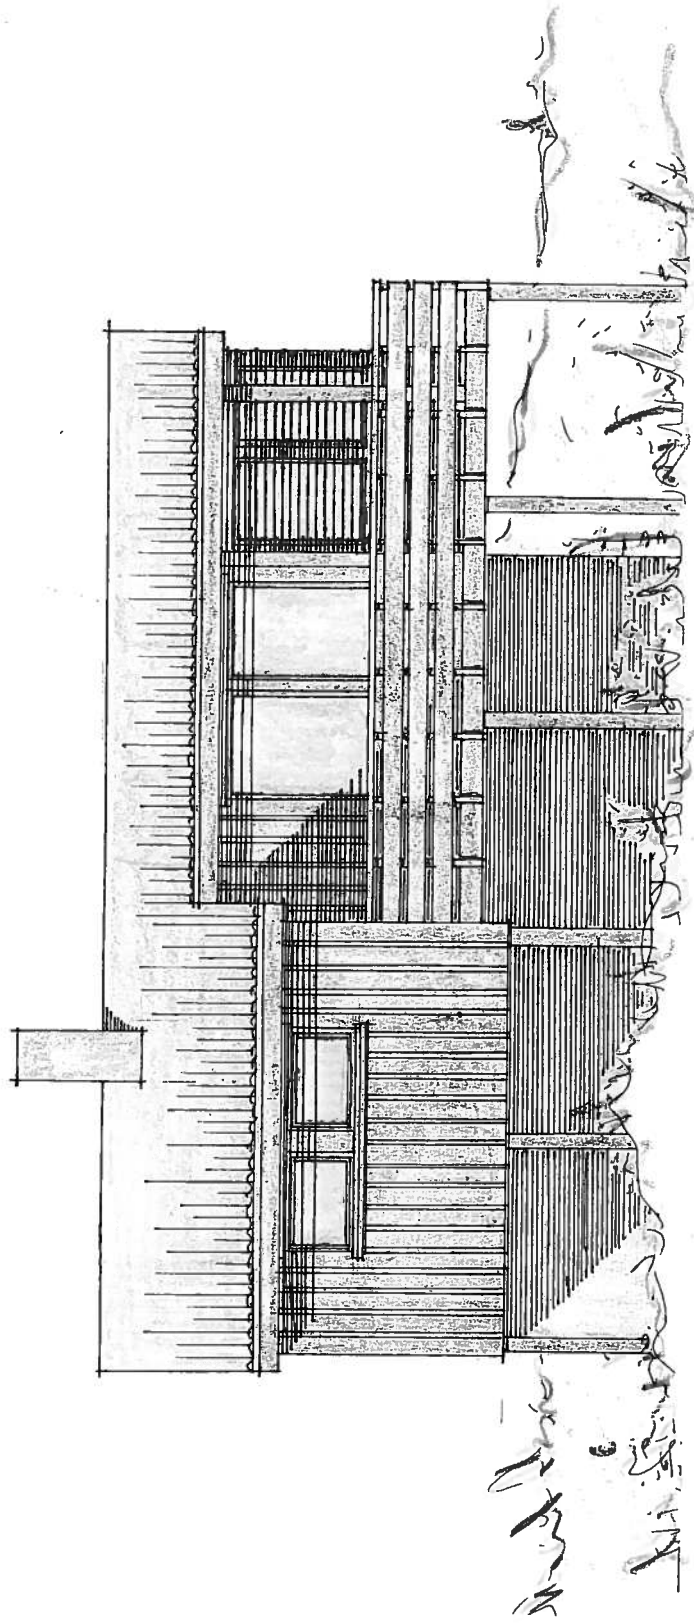


FASADE MOT SYD

Mål: 1:50	Teegn. J. J.	04-14
	Titell. HX-2	
	Kr. 25.03.14 B	
Erstatning for:		
FASADE MOT SYD		
Erstatning av:		

OMBYGGING NYTTE LANDSVIK

arkitekt jarle johansen
 søre øyjord i 5038 bergen sandviken
 arkitektarbeid prosjektadministrasjon

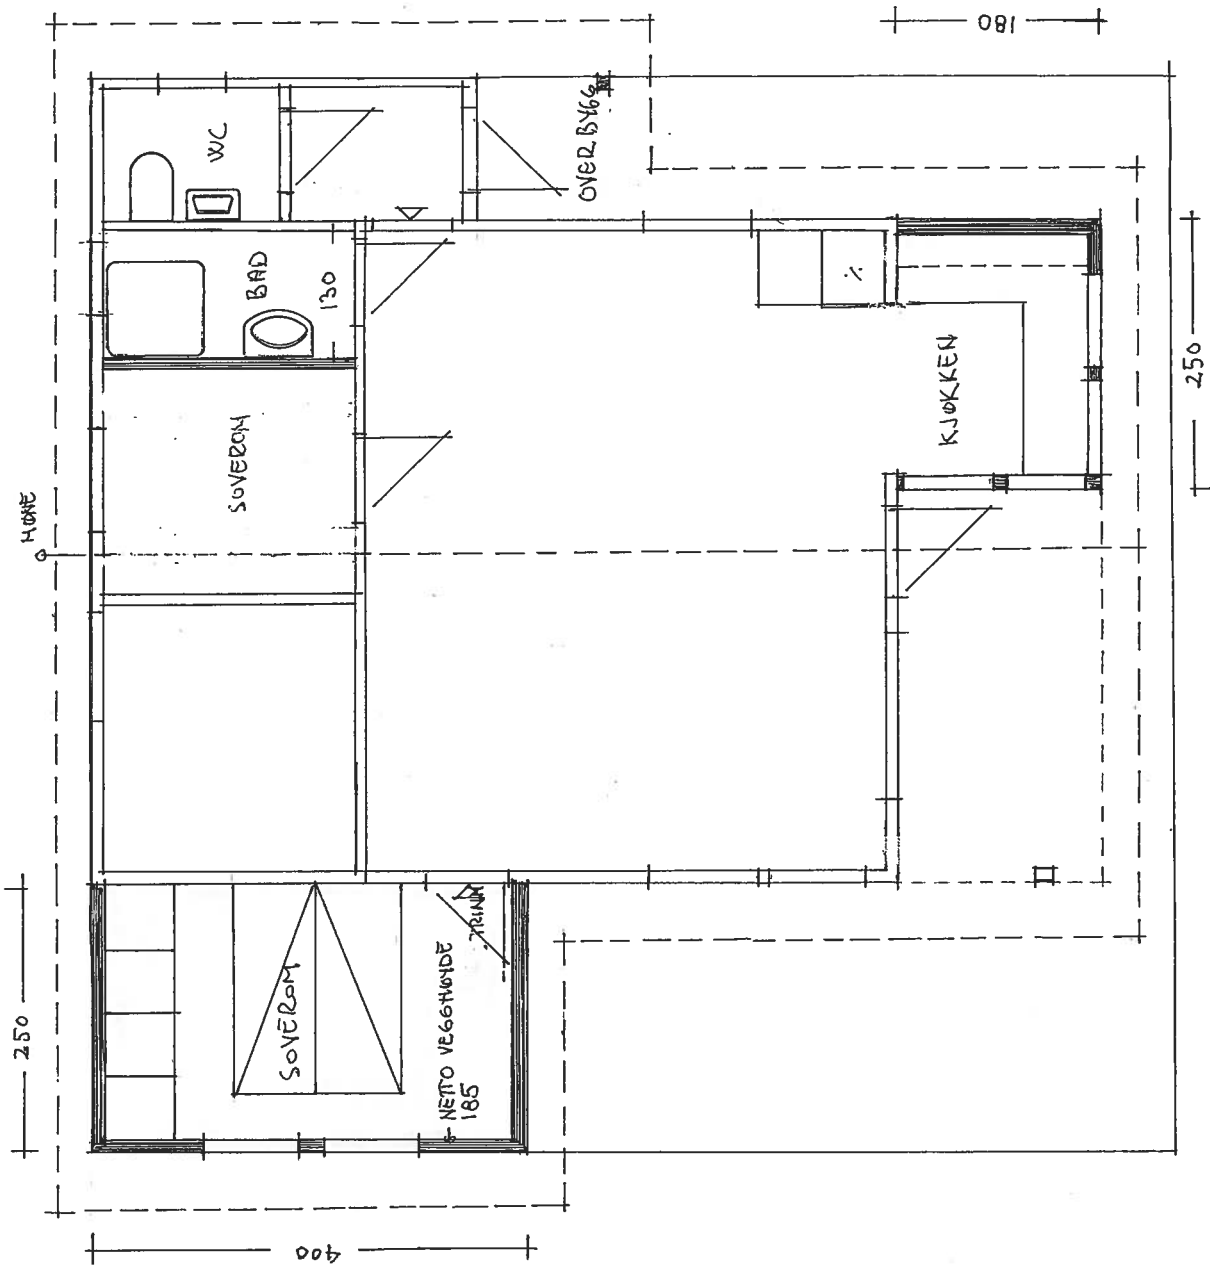


ALLE MÅL ER CA. MÅL
 MÅ KONTR. PÅ STEDET
 ■■■ NYE VEGGER

Tegn. N.J.	01-14
Trac.	HY-2
Kir.	25.03.14 B
Mål:	1:50
Erstatning for:	
PLAN	
Erstatet av:	

OMBYGGING HYTE LANDSNIK

arkitekt jarle johansen
 søre øyjord 1 5038 bergen · sandviken
 arkitektarbeid prosjektadministrasjon

PLAN

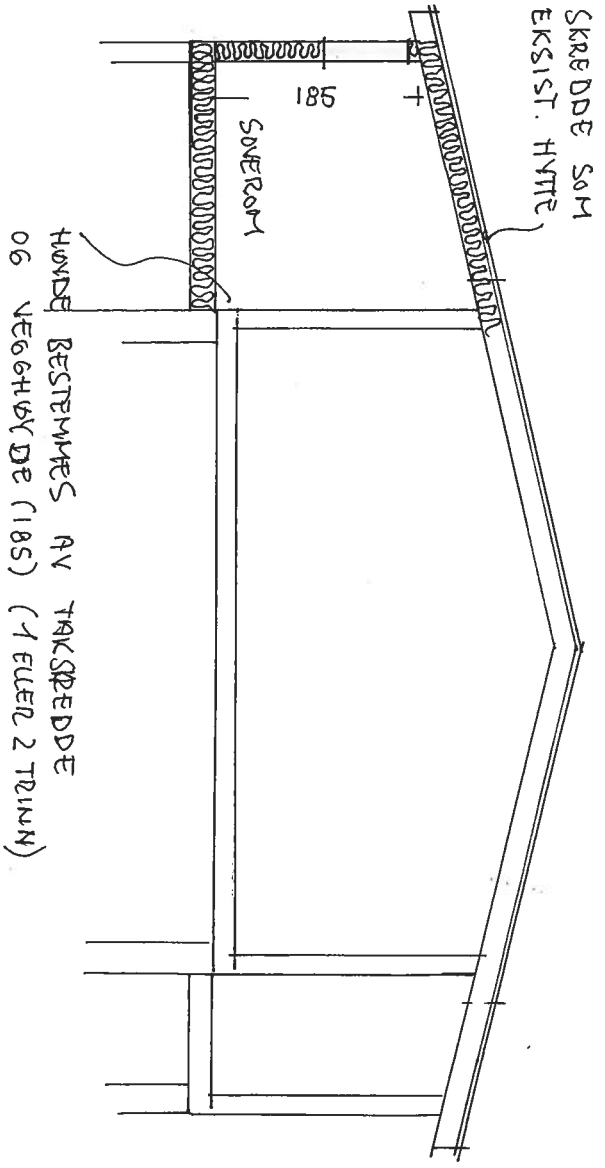

SNITT

OMBYGGING HYTTE LANDSVIK	
arkitekt Jarle johansen søre øyjord i 5038 bergen-sandviken arkitektarbeid prosjektadministrasjon	
Mål:	1:50
Tegn.:	J.J.
Trac.:	HY-2
Kfr.:	25.03.14 B
Erstatning for:	SNITT
	06-14

Kvittering for nabovarsel skal sendast kommunen saman med søknaden

Nabovarsel kan anten sendast som rekommandert sending eller overleverast personleg mot kvittering. Ved personleg overlevering vil signatur gjelde som stadfesting av at varslet er motteke. Det kan òg signerast på at ein gir samtykke til tiltaket.

Tiltaket gjeld							
Eigedom/ byggjestad	Gnr.	Bnr.	Festenr.	Seksjonsnr.	Bygningsnr.	Bustadnr.	Kommune
	51 29				MELAND		
Adresse					Postnr.	Poststad	
NAUSTVIKA 25					5917	ROSSLAND	

Følgjande naboar har motteke eller fått rek. sending av vedlagte nabovarsel med tilhøyrande vedlegg:

Nabo-/gjenbuareigedom				Eigar/festar av nabo-/gjenbuareigedom			
Gnr.	Bnr.	Festenr.	Seksjonsnr.	Namn på eigar/festar			
51	45			EVA MARIE HUSEBØ			
Adresse				Adresse			
NAUSTVIKA 27				Sjuklandseveggen 61			
Postnr.	Poststad			Postnr.	Poststad		Poststaden sitt reg.nr.
5917	ROSSLAND			6400	FLORØ		
Personleg kvittering for	Dato	Sign.		Personleg kvittering for	Dato	Sign.	
<input checked="" type="checkbox"/> motteke varsel	20.04.14	Eva Marie Husebø		<input checked="" type="checkbox"/> samtykke til tiltaket	20.04.14	Eva Marie Husebø	

Nabo-/gjenbuareigedom				Eigar/festar av nabo-/gjenbuareigedom			
Gnr.	Bnr.	Festenr.	Seksjonsnr.	Namn på eigar/festar			
51	8			GEIR & NINA BRITT HUSEBØ			
Adresse				Adresse			
NAUSTVIKA				BERGVEIEN 1			
Postnr.	Poststad			Postnr.	Poststad		Poststaden sitt reg.nr.
5917	ROSSLAND			5152	BONES		
Personleg kvittering for	Dato	Sign.		Personleg kvittering for	Dato	Sign.	
<input type="checkbox"/> motteke varsel	20.04.14	[Signature]		<input type="checkbox"/> samtykke til tiltaket			

Nabo-/gjenbuareigedom				Eigar/festar av nabo-/gjenbuareigedom			
Gnr.	Bnr.	Festenr.	Seksjonsnr.	Namn på eigar/festar			
51	103			KAR ALEXANDER JOHNSON			
Adresse				Adresse			
Postnr.	Poststad			Postnr.	Poststad		Poststaden sitt reg.nr.
Personleg kvittering for	Dato	Sign.		Personleg kvittering for	Dato	Sign.	
<input type="checkbox"/> motteke varsel				<input type="checkbox"/> samtykke til tiltaket			

Nabo-/gjenbuareigedom				Eigar/festar av nabo-/gjenbuareigedom			
Gnr.	Bnr.	Festenr.	Seksjonsnr.	Namn på eigar/festar			
Adresse				Adresse			
Postnr.	Poststad			Postnr.	Poststad		Poststaden sitt reg.nr.
Personleg kvittering for	Dato	Sign.		Personleg kvittering for	Dato	Sign.	
<input type="checkbox"/> motteke varsel				<input type="checkbox"/> samtykke til tiltaket			

Nabo-/gjenbuareigedom				Eigar/festar av nabo-/gjenbuareigedom			
Gnr.	Bnr.	Festenr.	Seksjonsnr.	Namn på eigar/festar			
Adresse				Adresse			
Postnr.	Poststad			Postnr.	Poststad		Poststaden sitt reg.nr.
Personleg kvittering for	Dato	Sign.		Personleg kvittering for	Dato	Sign.	
<input type="checkbox"/> motteke varsel				<input type="checkbox"/> samtykke til tiltaket			

Det er per dags dato innlevert rekommandert sending til ovannemnde adressatar.

Samla tal sendingar: _____ Sign. 

Kvittering for nabovarsel skal sendast kommunen saman med søknaden

Nabovarsel kan anten sendast som rekommandert sending eller overleverast personleg mot kvittering. Ved personleg overlevering vil signatur gjelde som stadfesting av at varslet er motteke. Det kan òg signerast på at ein gir samtykke til tiltaket.

Tiltaket gjeld							
Eigedom/ byggjestad	Gnr. 51	Bnr. 29	Festenr.	Seksjonsnr.	Bygningsnr.	Bustadnr.	Kommune MELAND
	Adresse NAUSTVIKA 25			Postnr. 5917	Poststad ROSSLAND		

Følgjande naboar har motteke eller fått rek. sending av vedlagte nabovarsel med tilhøyrande vedlegg:

Nabo-/gjenbuareigedom			Eigar/festar av nabo-/gjenbuareigedom			
Gnr. 51	Bnr. 103	Festenr.	Seksjonsnr.	Namn på eigar/festar KAD ALEXANDER JOHNSEN		
Adresse			Adresse SKJELANGERVEGEN 408			
Postnr.	Poststad		Postnr. 5917	Poststad ROSSLAND		Poststaden sitt reg.nr.
Personleg kvittering for <input type="checkbox"/> motteke varsel	Dato	Sign.		Personleg kvittering for <input type="checkbox"/> samtykke til tiltaket	Dato	Sign.

Nabo-/gjenbuareigedom			Eigar/festar av nabo-/gjenbuareigedom			
Gnr.	Bnr.	Festenr.	Seksjonsnr.	Namn på eigar/festar		
Adresse			Adresse			
Postnr.	Poststad		Postnr.	Poststad		Poststaden sitt reg.nr.
Personleg kvittering for <input type="checkbox"/> motteke varsel	Dato	Sign.		Personleg kvittering for <input type="checkbox"/> samtykke til tiltaket	Dato	Sign.

Nabo-/gjenbuareigedom			Eigar/festar av nabo-/gjenbuareigedom			
Gnr.	Bnr.	Festenr.	Seksjonsnr.	Namn på eigar/festar		
Adresse			Adresse			
Postnr.	Poststad		Postnr.	Poststad		Poststaden sitt reg.nr.
Personleg kvittering for <input type="checkbox"/> motteke varsel	Dato	Sign.		Personleg kvittering for <input type="checkbox"/> samtykke til tiltaket	Dato	Sign.


Nabo-/gjenbuareigedom			Eigar/festar av nabo-/gjenbuareigedom			
Gnr.	Bnr.	Festenr.	Seksjonsnr.	Namn på eigar/festar		
Adresse			Adresse			
Postnr.	Poststad		Postnr.	Poststad		Poststaden sitt reg.nr.
Personleg kvittering for <input type="checkbox"/> motteke varsel	Dato	Sign.		Personleg kvittering for <input type="checkbox"/> samtykke til tiltaket	Dato	Sign.

Nabo-/gjenbuareigedom			Eigar/festar av nabo-/gjenbuareigedom			
Gnr.	Bnr.	Festenr.	Seksjonsnr.	Namn på eigar/festar		
Adresse			Adresse			
Postnr.	Poststad		Postnr.	Poststad		Poststaden sitt reg.nr.
Personleg kvittering for <input type="checkbox"/> motteke varsel	Dato	Sign.		Personleg kvittering for <input type="checkbox"/> samtykke til tiltaket	Dato	Sign.

Det er per dags dato innlevert rekommandert sending til ovannemnde adressatar.

Samla tal sendingar: 1

Sign. *Christian Aggen*

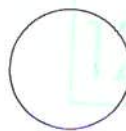

22/04-14



Gullgruven Post i Butikk

Gullgruven
POSTBOKS 2601 LIAMYRANE
5828 BERGEN
Org. nr. 963132794 MVA

Ant.	Varetekst.	Beløp MVA
1	Rek Store Innlan (KAS ALEXANDER SOHSEN) (SJELANGERVEIEN 408) (5917) (ROSSLAND) (Vekt Manuell:0,052 kg) (Destinasjon:Norge) (Nr.:RA006086251NO)	kr 165,00 25%

Total kr 165,00

Kortbetaling kr 165,00

Mva sat	Grunnlag	Mva sum
25%	kr 132,00	kr 33,00

Bax: 12027192-289984 Ref.: 110504 007477 IA1
Resp.: 00

BankAxept
*****25697-1 KJØP
AID: D5780000021010 NOK 165,00
TUR: 8000048000
TSI: 6800 GODKJENT

22/04/2014 19:14

Bongnr. 47-14993-1-3128456-2

Dato Tid Kasse
22.04.2014 19:14:29 KASSE1

Signatur : _____



47-14993-1-3128456-2

Nabovarsel

Skal sendast til berørte naboar og gjenbuuar
plan- og bygningslova av 27. juni 2008 nr. 71 § 21-3



//

Til (nabo/gjenbuuar)

Tiltak på eigedomen:

Gnr. 51	Bnr. 29	Festenr.	Seksjonsnr.
Eigedomen si adresse NAUSTVIKA 25			
Postnr. 5917	Poststad ROSSLAND		
Kommune MELAND			
Eigar/festar ARE MARKUSSEN & JANNE KVALHEIM			

Som eigar/festar av:

Gnr.	Bnr.	Festenr.	Seksjonsnr.
Eigedomen si adresse			

Det blir med dette varsla om

<input type="checkbox"/> Nybygg	<input type="checkbox"/> Anlegg	<input checked="" type="checkbox"/> Endring av fasade	<input type="checkbox"/> Riving
<input checked="" type="checkbox"/> Påbygg/tilbygg	<input type="checkbox"/> Skilt/reklame	<input type="checkbox"/> Innhegning mot veg	<input type="checkbox"/> Bruksendring
<input type="checkbox"/> Mellombels bygning, konstruksjon eller anlegg	<input type="checkbox"/> Antennesystem	<input type="checkbox"/> Oppretting/ending av matrikkeleining (eigedomsdeling) eller bortfeste	<input type="checkbox"/> Anna

Dispensasjon etter plan- og bygningslova kapittel 19

<input checked="" type="checkbox"/> Plan- og bygningslova med forskrifter	<input type="checkbox"/> Kommunale vedtekter	<input checked="" type="checkbox"/> Arealplanar	<input type="checkbox"/> Veglova	Vedlegg nr. B -
---	--	---	----------------------------------	-----------------

Arealdisponering

Set kryss for gjeldande plan

<input type="checkbox"/> Arealdel av kommuneplan	<input type="checkbox"/> Reguleringsplan	<input type="checkbox"/> Utbyggingsplan
Namn på plan		

Beskriv nærare kva nabovarslet gjeld

DISPENSASJON ~~AV~~ FRA BYGGEFORBOD I STRANDSONE.
TILBYGG PÅ GNR. 51 / BNR. 29, SAMT FASADE ENDRING.

Vedlegg nr. Q -

Spørsmål som gjeld nabovarsel skal rettast til

Føretak/tiltakshavar ARE MARKUSSEN

Kontaktperson, namn ARE MARKUSSEN	E-post aremark@online.no	Telefon	Mobil 95214233
-----------------------------------	--------------------------	---------	----------------

Søknaden finst på heimeside: (ikkje obligatorisk)

Merknader skal sendast til

Eventuelle merknader skal vere mottekne innan 2 veker etter at dette varslet er sendt. Ansvarleg søkjar/tiltakshavar skal saman med søknad sende innkomne merknader og gjere greie for ev. endringar.

Namn ARE MARKUSSEN	Postadresse BREIMYRA 26
Postnr. 5134 Poststad FLAKTVEIT	E-post aremark@online.no

Vedlegg

Beskriving av vedlegg	Gruppe	Nr. frå - til	Ikkje relevant
Dispensasjonssøknad/vedtak	B		<input type="checkbox"/>
Situasjonsplan	D	1	<input type="checkbox"/>
Teikningar snitt, fasade	E	2 - 7	<input type="checkbox"/>
Andre vedlegg	Q		<input type="checkbox"/>

Underskrift

Stad BERGEN	Dato 14.04.2014	Underskrift ansvarleg søkjar eller tiltakshavar Are Markussen Janne Kvalheim
		Gjenta med blokkbokstavar ARE MARKUSSEN OG JANNE KVALHEIM