


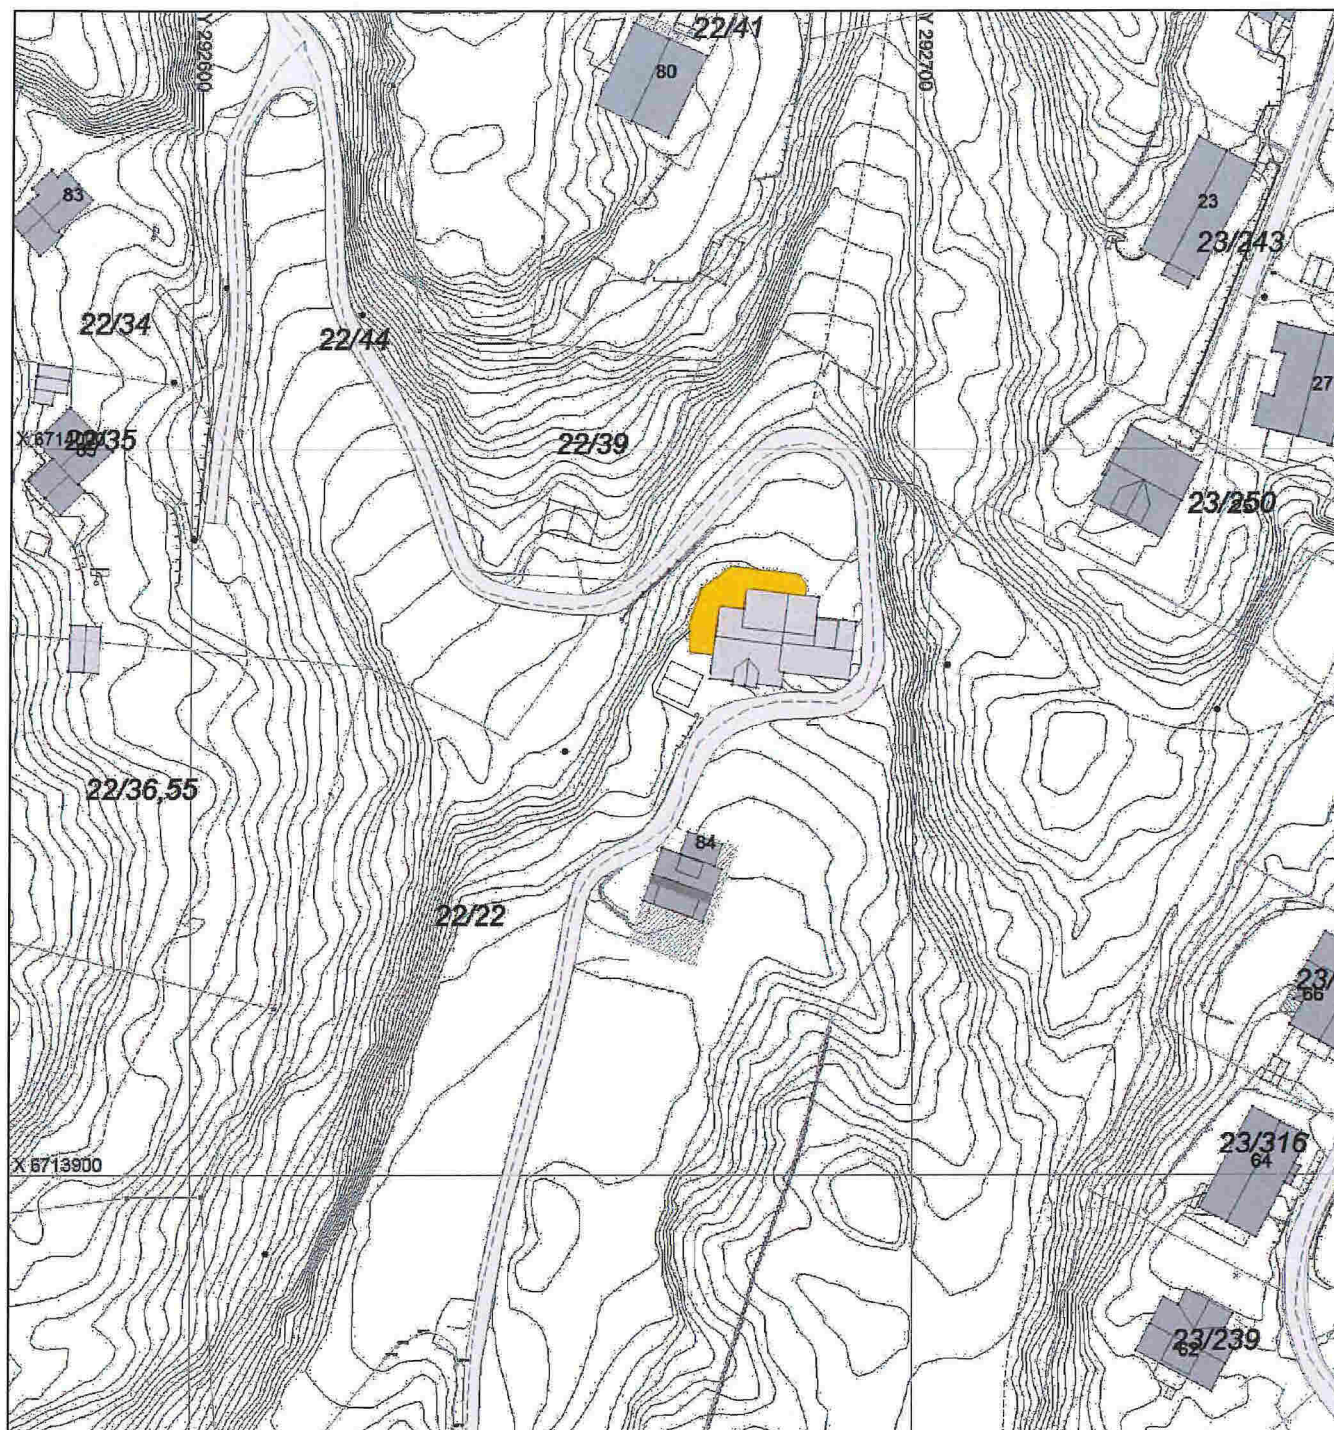

	BYA	BRA	Tomt	%-BRA				
Eks.	CA.410M ²	CA.600M ²	14.675M ²	4,1%				
Nytt	60M ²	43M ²		0,3%				
Total	470M ²	643M ²		4,4%				
REV.	ENDRING GJELDER			DATE TEGNET				
Landmark								
Mjåtveitmarka 84, Gnr.22, Bnr.22, Meland								
Situasjon								
☒ UTKAST / SKISSE ☒ NABOVARSLING OG BYGGEMELDING ☐ ARBEIDSTEGNING (NB: BESTILLINGER MÅ KUN GJØRES FRA ARBEIDSTEGNINGER)								
ASKØY	TEGN. AV	KONTR. AV	MÅL	PROSJ. NR.	BYGG	TEGN. NR.	REV.	
19.12.16	JFA	AK	.	1:1000-A4	16079	.	000	.
PROSJEKTSTYRING VEST AS								
PB. 66 5318 STRUSSHAMN			PROSJEKTADMINISTRASJON EPOST: cmed@pav.no			TLF. 950 66 447		
D1								