




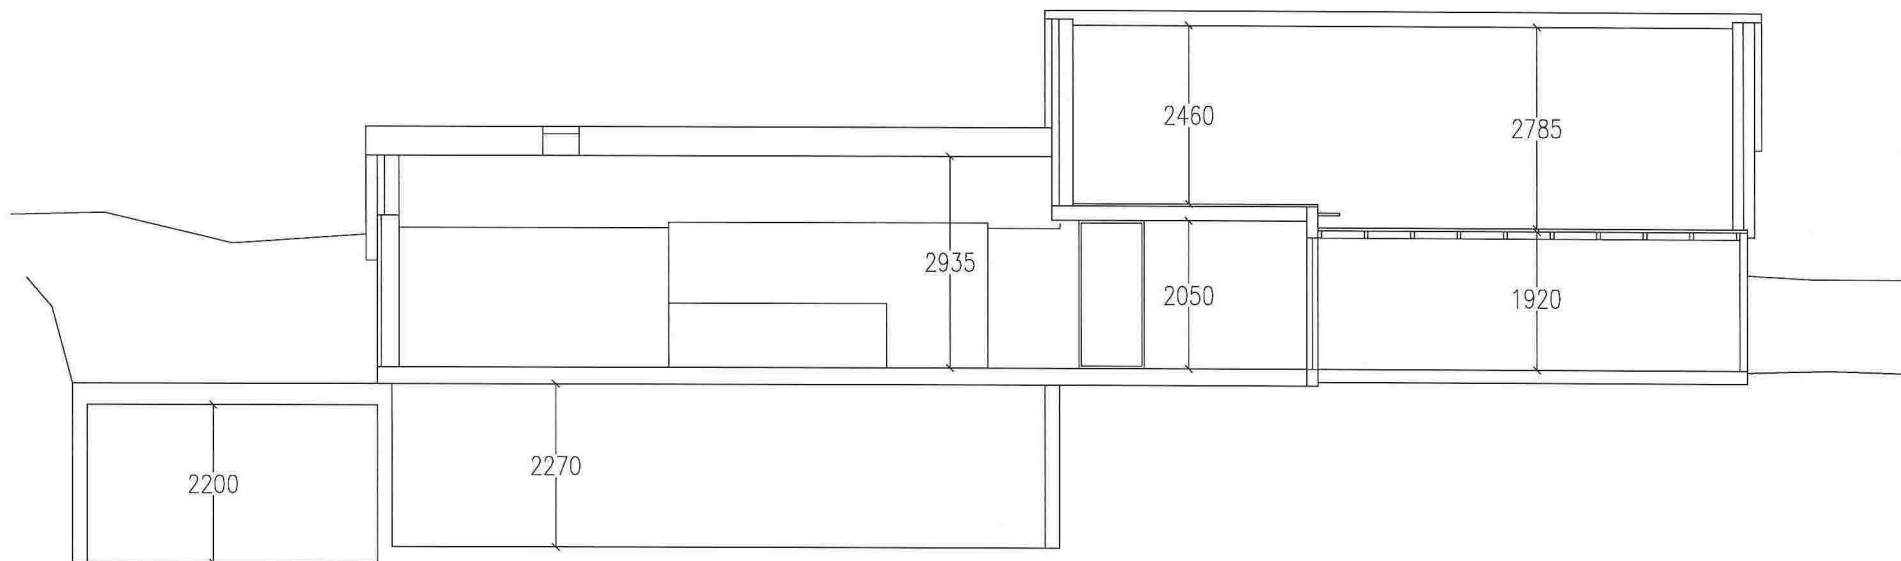


REV.	ENDRING GJELDER				DATE	TEGNET
Landmark Mjåtveitmarka 84, Gnr.22, Bnr.22, Meland						
Snitt A-A						
☒ UTKAST / SKISSE ☒ NABOVARSLING OG BYGGEMELDING ☐ ARBEIDSTEGNING (NB: BESTILLINGER MÅ KUN GJØRES FRA ARBEIDSTEGNINGER)						
ASKØY	TEGN. AV	KONTR. AV	KONTR. AV	MÅL	PROS. NR.	BYGG
16.12.16	JFA	AK	.	1:100-A4	16079	.
						TEGN. NR.
						008
						REV.
						.
PROSJEKTSTYRING VEST AS						
PB. 66 5318 STRUSSHAMN		PROSJEKTADMINISTRASJON EPOST: ome@pav.no		TLF. 950 66 447		E8

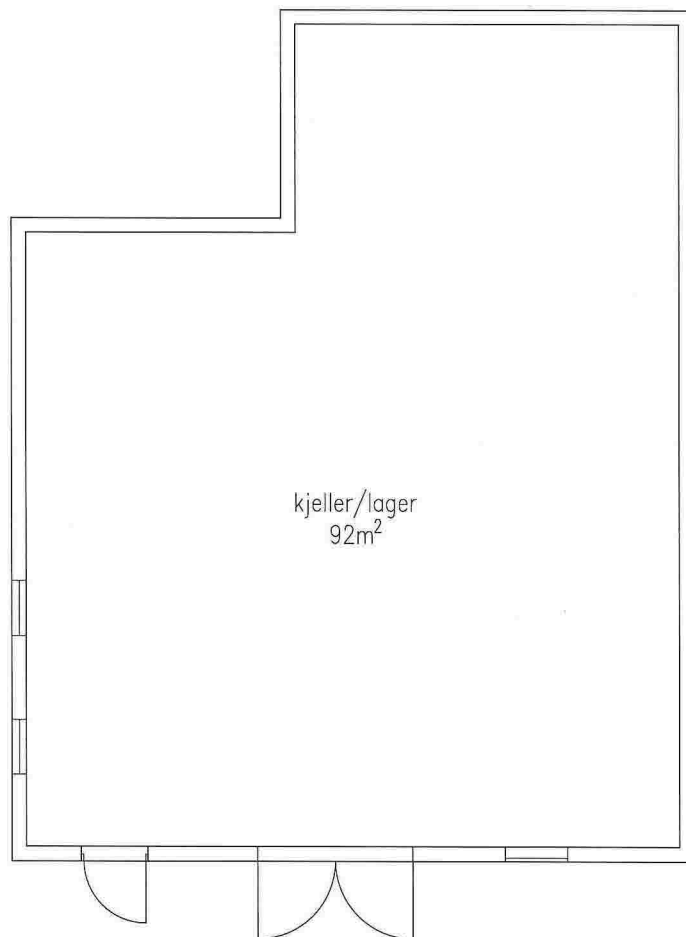


REV.	ENDRING/GJELDER				DATE	TEGNET	
Landmark Mjåtveitmarka 84, Gnr.22, Bnr.22, Meland							
Kjellerplan, eksisterende							
☒ UTKAST / SKISSE ☒ NABOVARSLING OG BYGGEMELDING ☐ ARBEIDSTEGNING (NB: BESTILLINGER MÅ KUN GJØRES FRA ARBEIDSTEGNINGER)							
ASKØY	TEGN. AV	KONTR. AV	KONTR. AV	MÅL	PROSJ. NR.	BYGG	TEGN. NR.
16.12.16	JFA	AK	.	1:100-A4	16079	.	009
PROSJEKTSTYRING VEST AS PB. 66 5318 STRUSSHAMN PROSJEKTADMINISTRASJON EPOST: ome@pav.no TLF. 950 66 447							
E9							

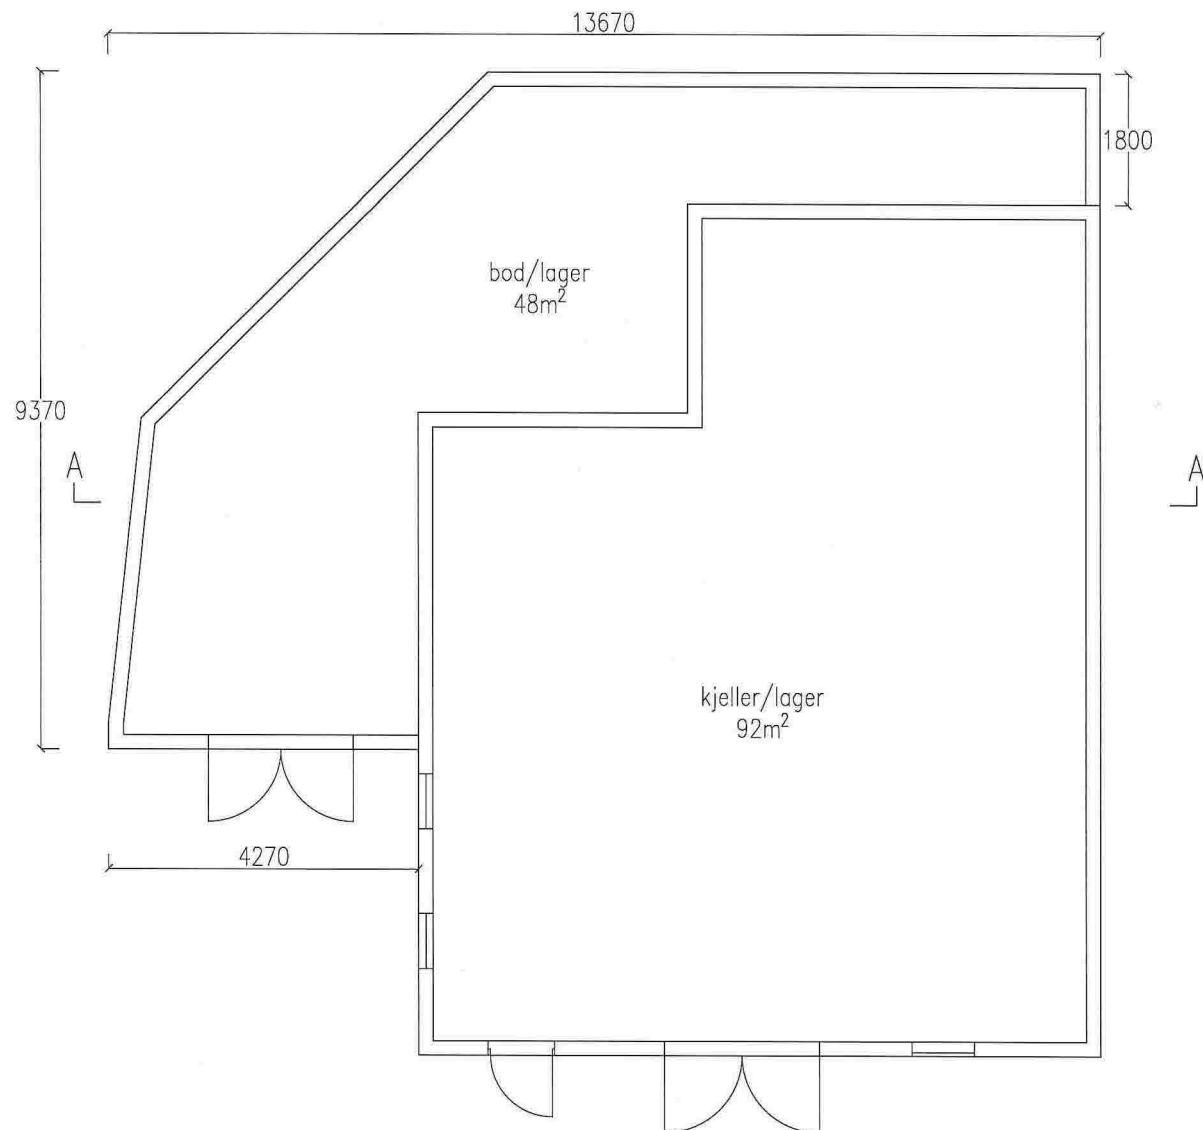

REV.	ENDRING GJELDER					DATO		TEGNET	
Landmark									
Mjåtveitmarka 84, Gnr.22, Bnr.22, Meland									
Kjellerplan, tilbygg									
☒ UTKAST / SKISSE ☒ NABOVARSLING OG BYGGEMELDING ☐ ARBEIDSTEGNING (NB: BESTILLINGER MÅ KUN GJØRES FRA ARBEIDSTEGNINGER)									
ÅRSØY	TEGN. AV	KONTR. AV	KONTR. AV	MÅL	PROSJ. NR.	BYGG	TEGN. NR.	REV.	
16.12.16	JFA	AK	.	1:100-A4	16079	.	010	.	
PROSJEKTSTYRING VEST AS									
PB. 66 5318 STRUSSHAMN		PROSJEKTADMINISTRASJON EPOST: ome@pav.no				Tlf. 950 66 447		E10	

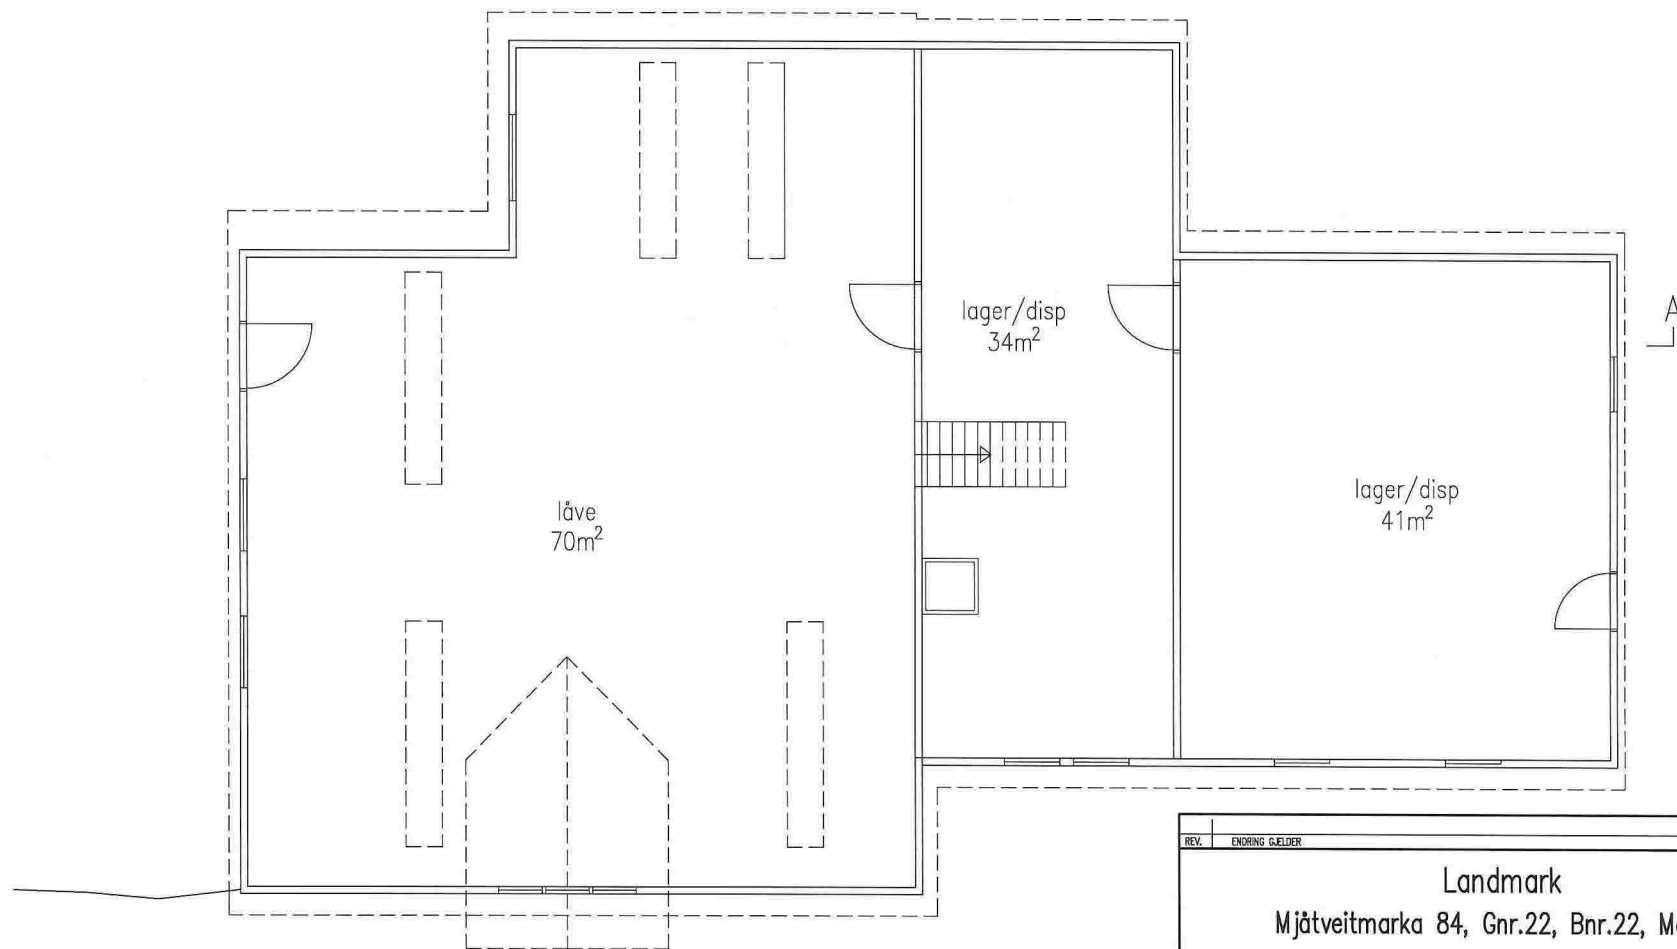


REV.	ENDRING GJELDER						DATO	TEGNET
Landmark								
Mjåtveitmarka 84, Gnr.22, Bnr.22, Meland								
Hovedplan, eksisterende								
☒ UTKAST / SKISSE ☒ NABOVARSLING OG BYGGEMELDING ☐ ARBEIDSTEGNING (NB: BESTILLINGER MÅ KUN GJØRES FRA ARBEIDSTEGNINGER)								
ASKØY	TEGN. AV	KONTR. AV	KONTR. AV	MÅL	PROSJ. NR.	BYGG	TEGN. NR.	REV.
16.12.16	JFA	AK	.	1:100-A4	16079	.	011	.
PROSJEKTSTYRING VEST AS								
PB. 66 5316 STRUSSHAMN				PROSJEKTADMINISTRASJON EPOST: arne@pvn.no		TLF. 950 66 447		E11

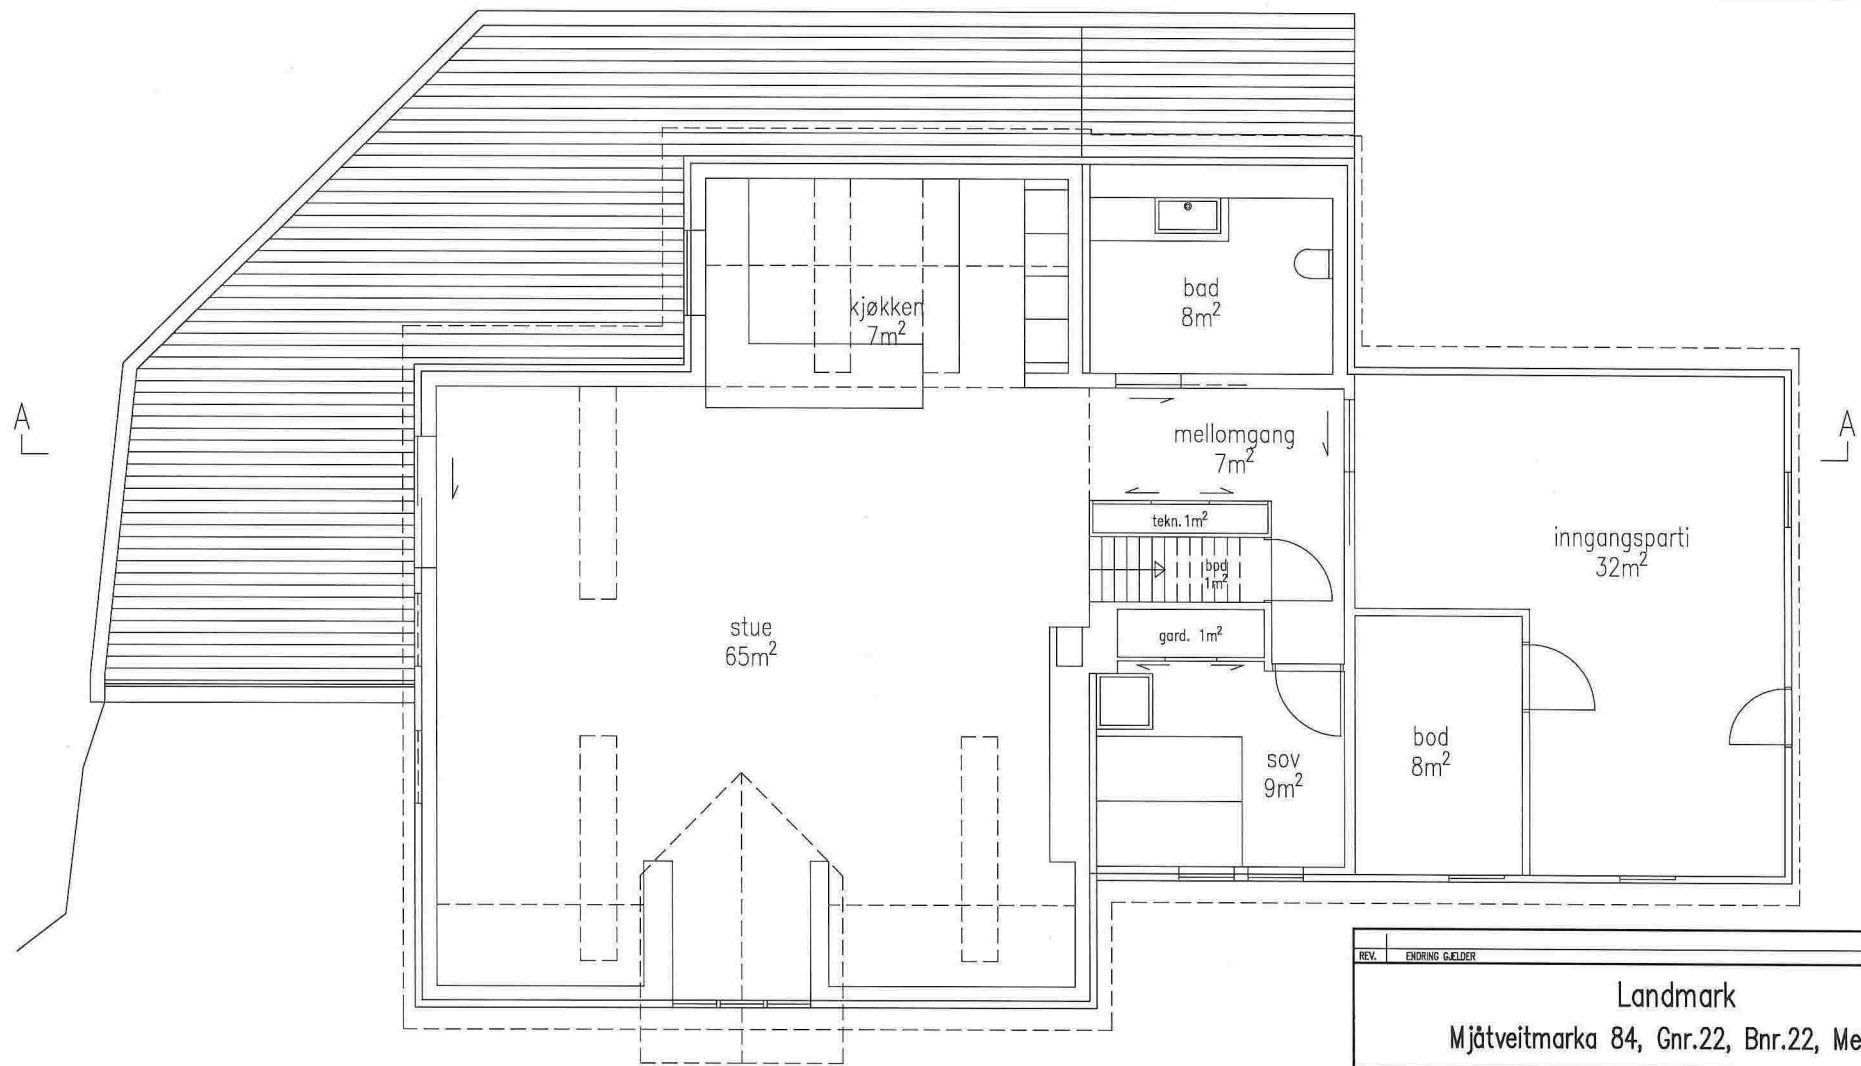


REV.	ENDRING GJELDER					DATA	TEGNET	
Landmark								
Mjåtveitmarka 84, Gnr.22, Bnr.22, Meland								
Hovedplan, tilbygg								
☒ UTKAST / SKISSE ☒ NABOVARSLING OG BYGGEMELDING ☐ ARBEIDSTEGNING (NB: BESTILLINGER MÅ KUN GJØRES FRA ARBEIDSTEGNINGER)								
ASKØY	TEGN. AV	KONTR. AV	KONTR. AV	MÅL	PROSJ. NR.	BYGG	TEGN. NR.	REV.
16.12.16	JFA	AK	.	1:100-A4	16079	.	012	.
PROSJEKTSTYRING VEST AS								
PB. 66 5316 STRUSSHAMN				PROSJEKTADMINISTRASJON EPOST: anne@pvk.no			Tlf. 950 66 447	
								E12

Eksisterende

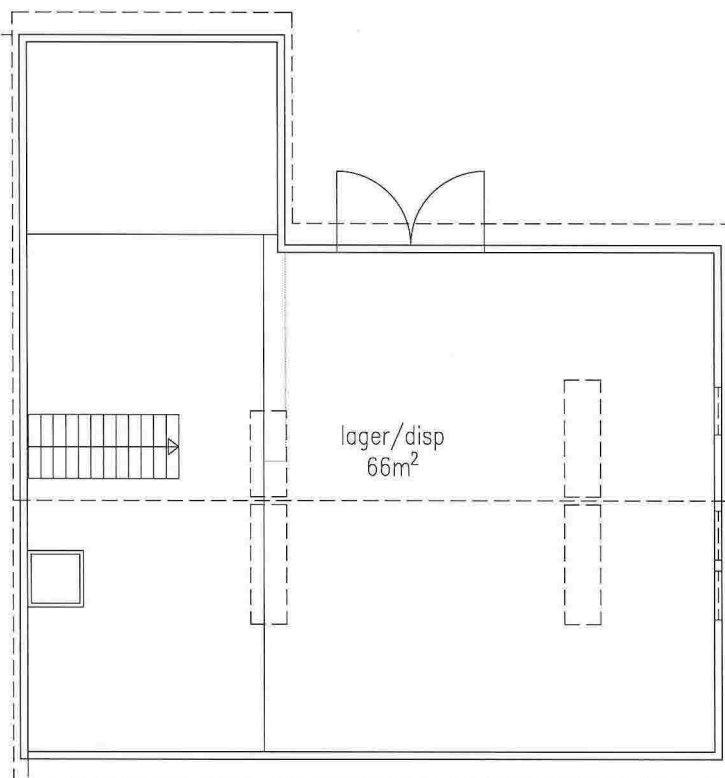

Tilbygg

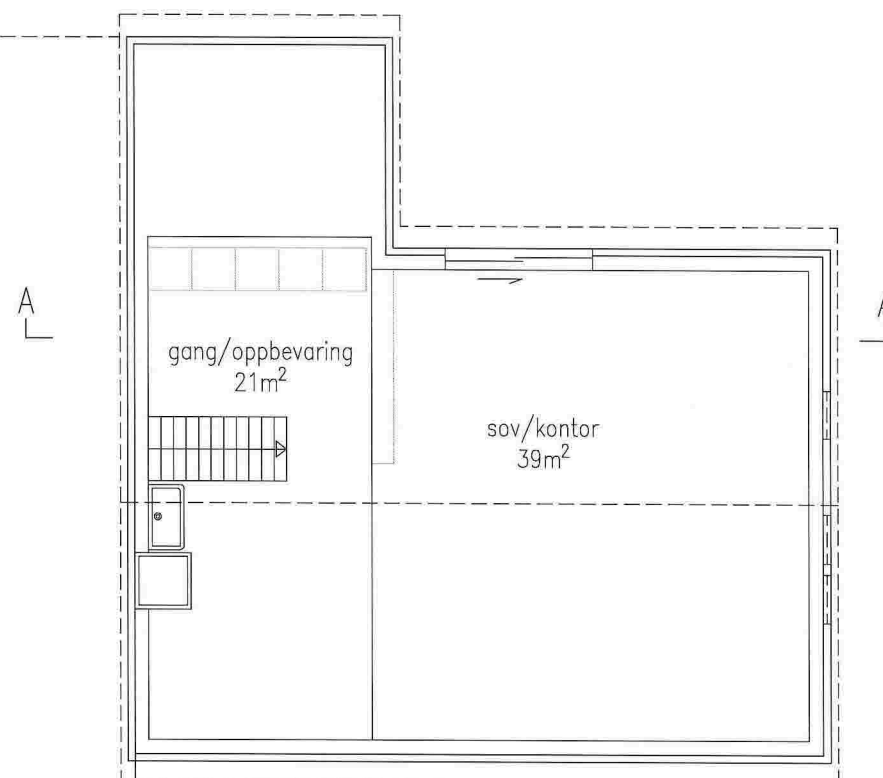

REV.	ENDRING GJELDER				DATE	TESNET
Landmark Mjåtveitmarka 84, Gnr.22, Bnr.22, Meland						
Loftsplan						
☒ UTKAST / SKISSE ☒ NABOVARSLING OG BYGGEMELDING ☐ ARBEIDSTEGNING (NB: BESTILLINGER MÅ KUN GJØRES FRA ARBEIDSTEGNINGER)						
ASKØY	TEGN. AV	KONTR. AV	KONTR. AV	MÅL	PROSJ. NR.	BYGG
16.12.16	JFA	AK	.	1:100-A4	16079	.
PROSJEKTSTYRING VEST AS						REV.
PB. 66 5316 STRUSSHAMN						PROSJEKTADMINISTRASJON EPOST: am@pva.no
TLF. 950 66 447						E13