



Loftsetasjeplan

Vestorhus
 Byggeselskap og Byggetekniske tjenester AS
 Postboks 100 - 17 6355 OSLO - Postboks 1000
 Tlf: 02200 Vestorhus AS - Internett: www.vestorhus.no
 17/01-03 / 5/00


E-6

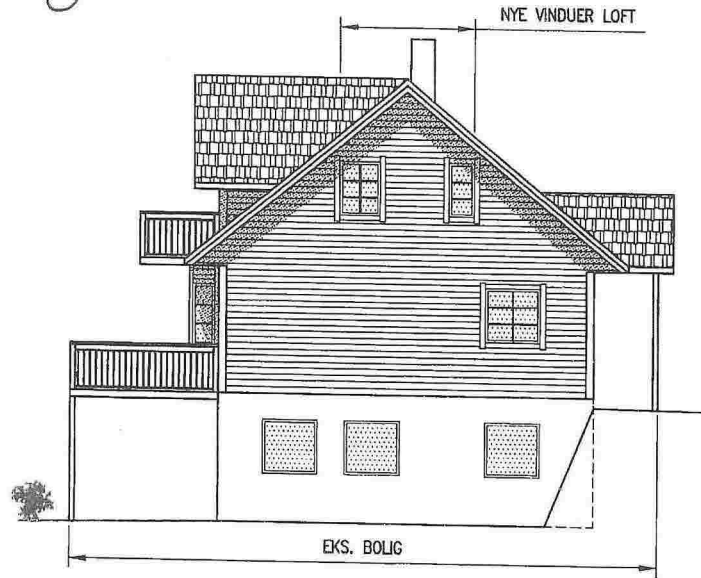

FASADE SØR ØST

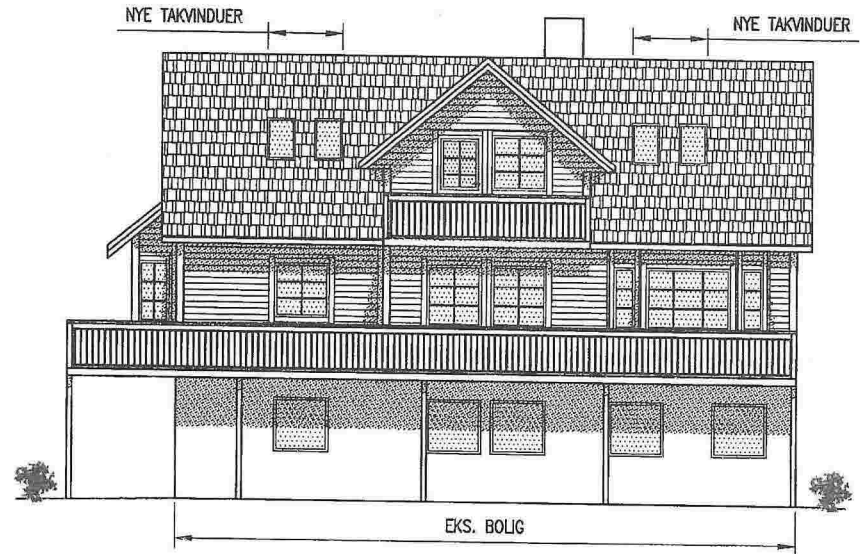


FASADE SØR VEST

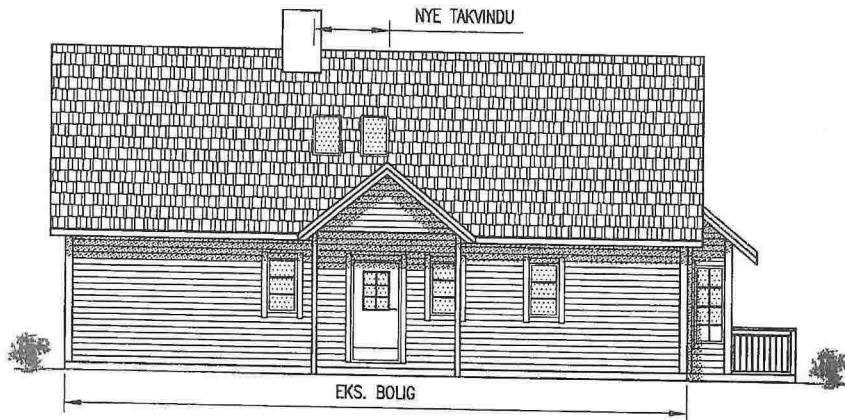


FASADE NORD ØST

NB!
 DERSOM ANNET IKKE ER BESKREVET, KAN TEGNINGEN KUN BRUKES SOM ANMELDESESTEGNING I BYGGESAK. ARBEIDSTEGNINGER MÅ LEVERES SEPARAT.

DATE/SIGN	<p>OBS!</p> <ul style="list-style-type: none"> * TEGNINGEN KAN PRINTES I FEIL SKALA * IKKE TA MÅL DIREKTE PÅ TEGNING * BRUK BARE OPPGITTE MÅL 	<p>I HENHOLD TIL LOWERK ER DENNE TEGNINGEN ARKOCONSULT AS SIN EIENDOM. DENNE TEGNINGEN KAN IKKE BLI BRUKT, OFFENTLIGGJORT ELLER GIS VIDERE TIL TREDJEPART UTEN VÅRT SKRITLIGE SAMTYKKE. OVERTREDELSE AV DETTE KAN SØKSMÅL.</p>	
	<p>CAMILLA SØDERSTØM TVEIT GBNR. 10/49, MELAND</p>	<p>REVISION/DATE:</p> <p>PROJECT NO.: 2016273</p>	
REV. DESCRIPTION	<p>FASADEENDRING FASADER</p>	<p>DRAWING NO.:</p> <p>80416273A02</p>	
	 ARKOCONSULT AS, Postboks 103, 5291 Valest.f. Tel.: 56390003 - Fax.: 56191130 - Mob.: 93241511 Mail: post@arkoconsult.no - Org.nr.: 997089782 MVA	<p>SCALE: 1:100</p>	<p>FORMAT: A3</p>
		<p>DRAWN: LAH</p>	<p>DATE: 10.01.16</p>
<p>CHECKED:</p>	<p>DATE:</p>		

E-7

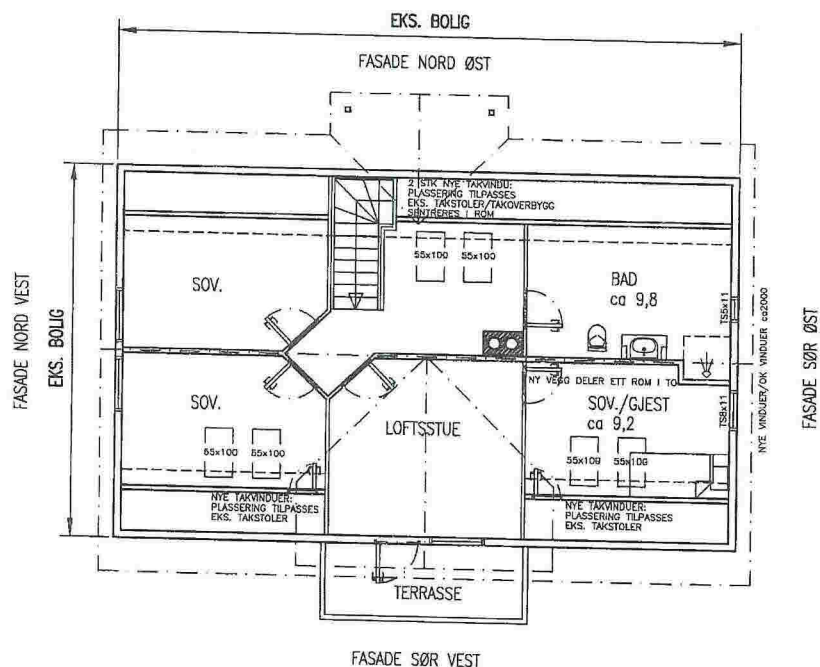

LOFTSPLAN

NB: NYE VINDUER OG VEGG MÅ TILPASSES EKSISTERENDE BYGG PÅ STEDET.
 ALLE TAKVINDUER TILPASSES EKSISTERENDE TAKSTOLER.

NB! DERSOM ANNET IKKE ER BESKREVET, KAN TEGNINGEN KUN BRUKES SOM ANMELDESESTEGNING I BYGGESAK. ARBEIDSTEGNINGER MÅ LEVERES SEPARAT.		
DATE/SIGN	OBS! * TEGNINGEN KAN PRINTES I FEIL SKALA * IKKE TA MÅL DIREKTE PÅ TEGNING * BRUK BARE OPPGITTE MÅL	I HENHOLD TIL LOWERK ER DENNE TEGNINGEN ARKOCONSULT AS SIN EIENDOM. DENNE TEGNINGEN KAN IKKE BLI BRUKT, OFFENTLIGGJORT ELLER GIS VIDERE TIL TREDJEPART UTEN VÅRT SKRITLIGE SAMTYKKE. OVERTREDELSE AV DETTE KAN SØKSMÅL.
	CAMILLA SØDERSTØM TVEIT GBNR. 10/49, MELAND	REVISION/DATE: PROJECT NO.: 2016273
REV. DESCRIPTION	FASADEENDRING LOFTSPLAN	DRAWING NO.: 80416273A01
	ARKOCONSULT AS, Postboks 103, 5291 Valest.f. Tel.: 56390003 - Fax.: 56191130 - Mob.: 93241511 Mail: post@arkoconsult.no - Org.nr.: 997089782 MVA	SCALE: 1:100 FORMAT: A3 DRAWN: LAH DATE: 10.01.16 CHECKED: DATE: