

SITUASJONSKART

Gnr/Bnr: 27/160
Adresse: Heiane 33
Eigar/søkar: Michael V. Gullaksen

Kvalitet: Fkb-B

Gjeldande plan: Reguleringsplan
Planformål: Bustader

Vår referanse: Amg

Sign.

D-1




Målestokk: 1:500
Dato: 26.03.2014

02-June-2014
MELAND
KOMMUNE



- Gjerde
- Usikker eigedomsgrense
- Målt eigedomsgrense
- Bolighus
- Andre bygg

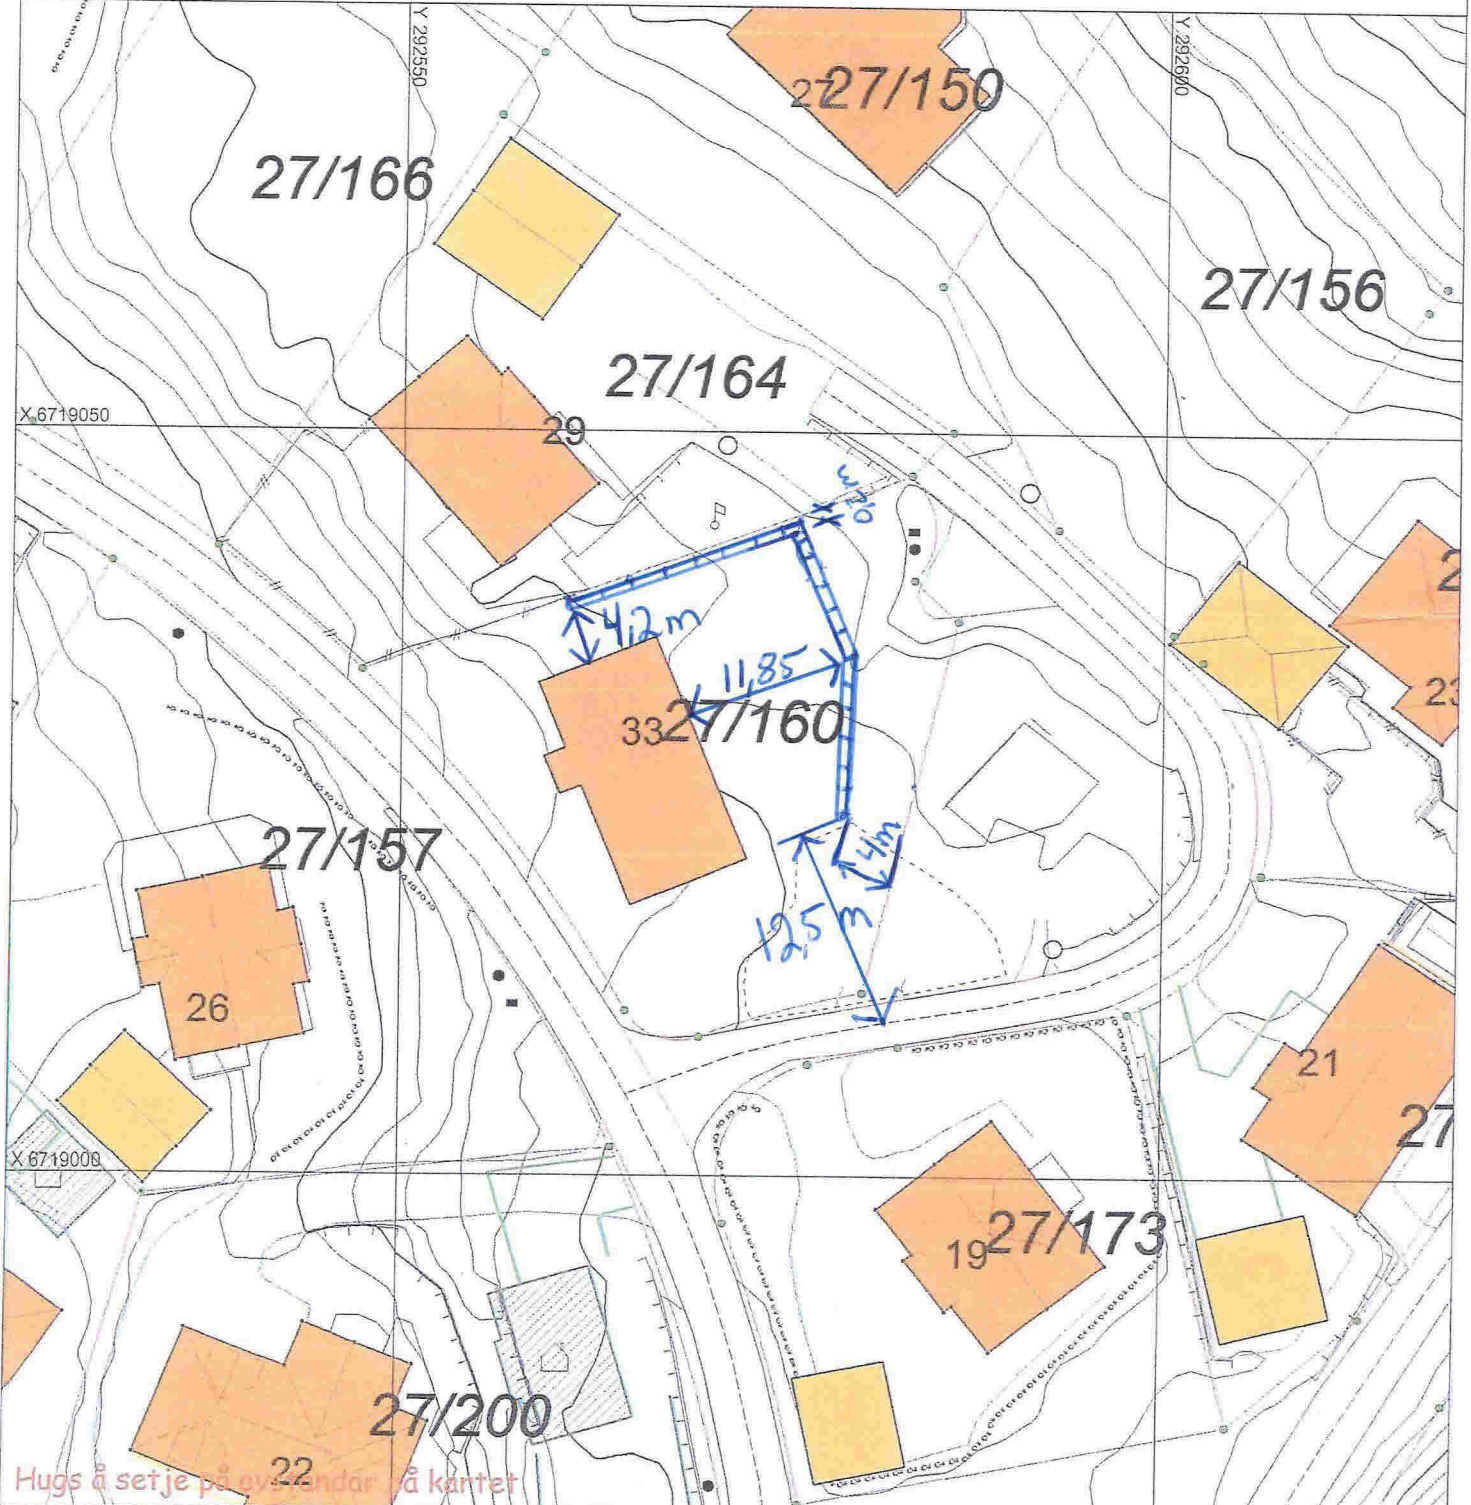

Hugs å setje på avstandar på kartet

SITUASJONSPLAN

Tiltak

Underskrift Situasjonsplan _____ Dato _____