
 = skruuskilt(er) 2 m<sup>3</sup> som er koblet inn på sifledningen  
utgår i forhold til skruad

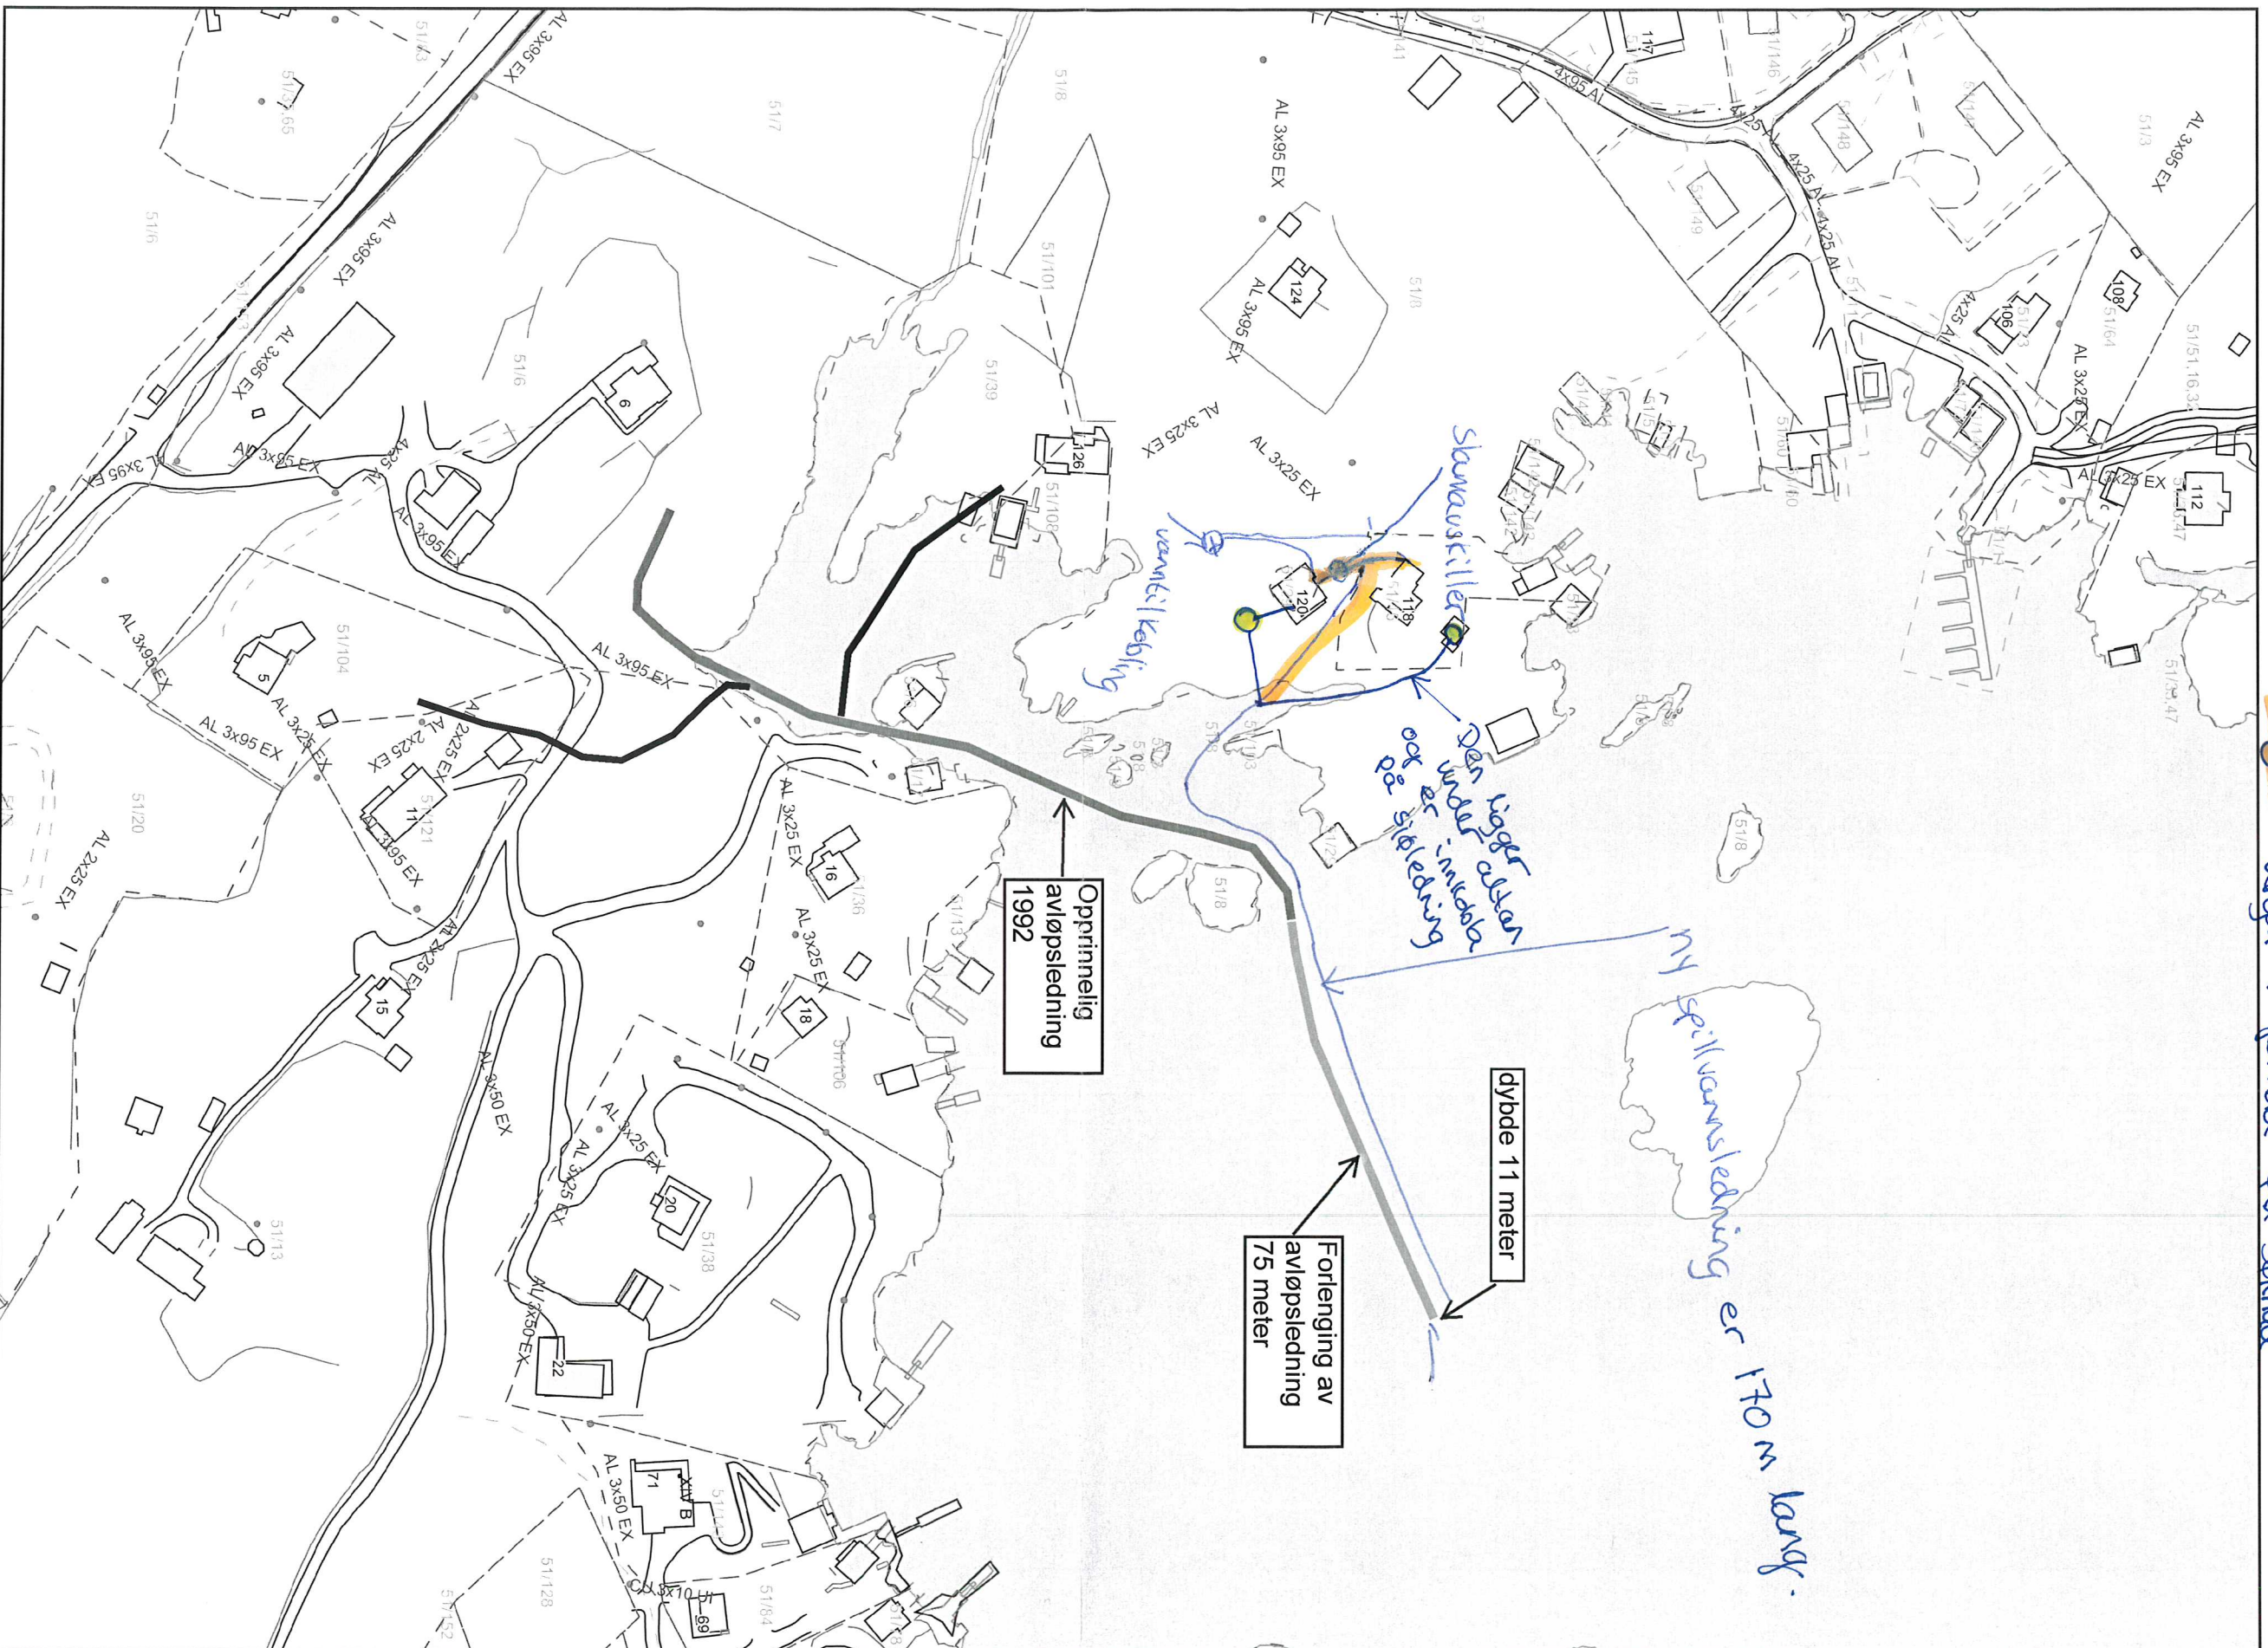

Meland  
kommune

Auvsøe gnr 51  
bnr 29 og 45

Dato: 11.04.2011

N  
Målestokk 1:1500