


○ = skovstikker 2 m<sup>3</sup> som er koblet inn på slipledningen utgår i forhold til skred

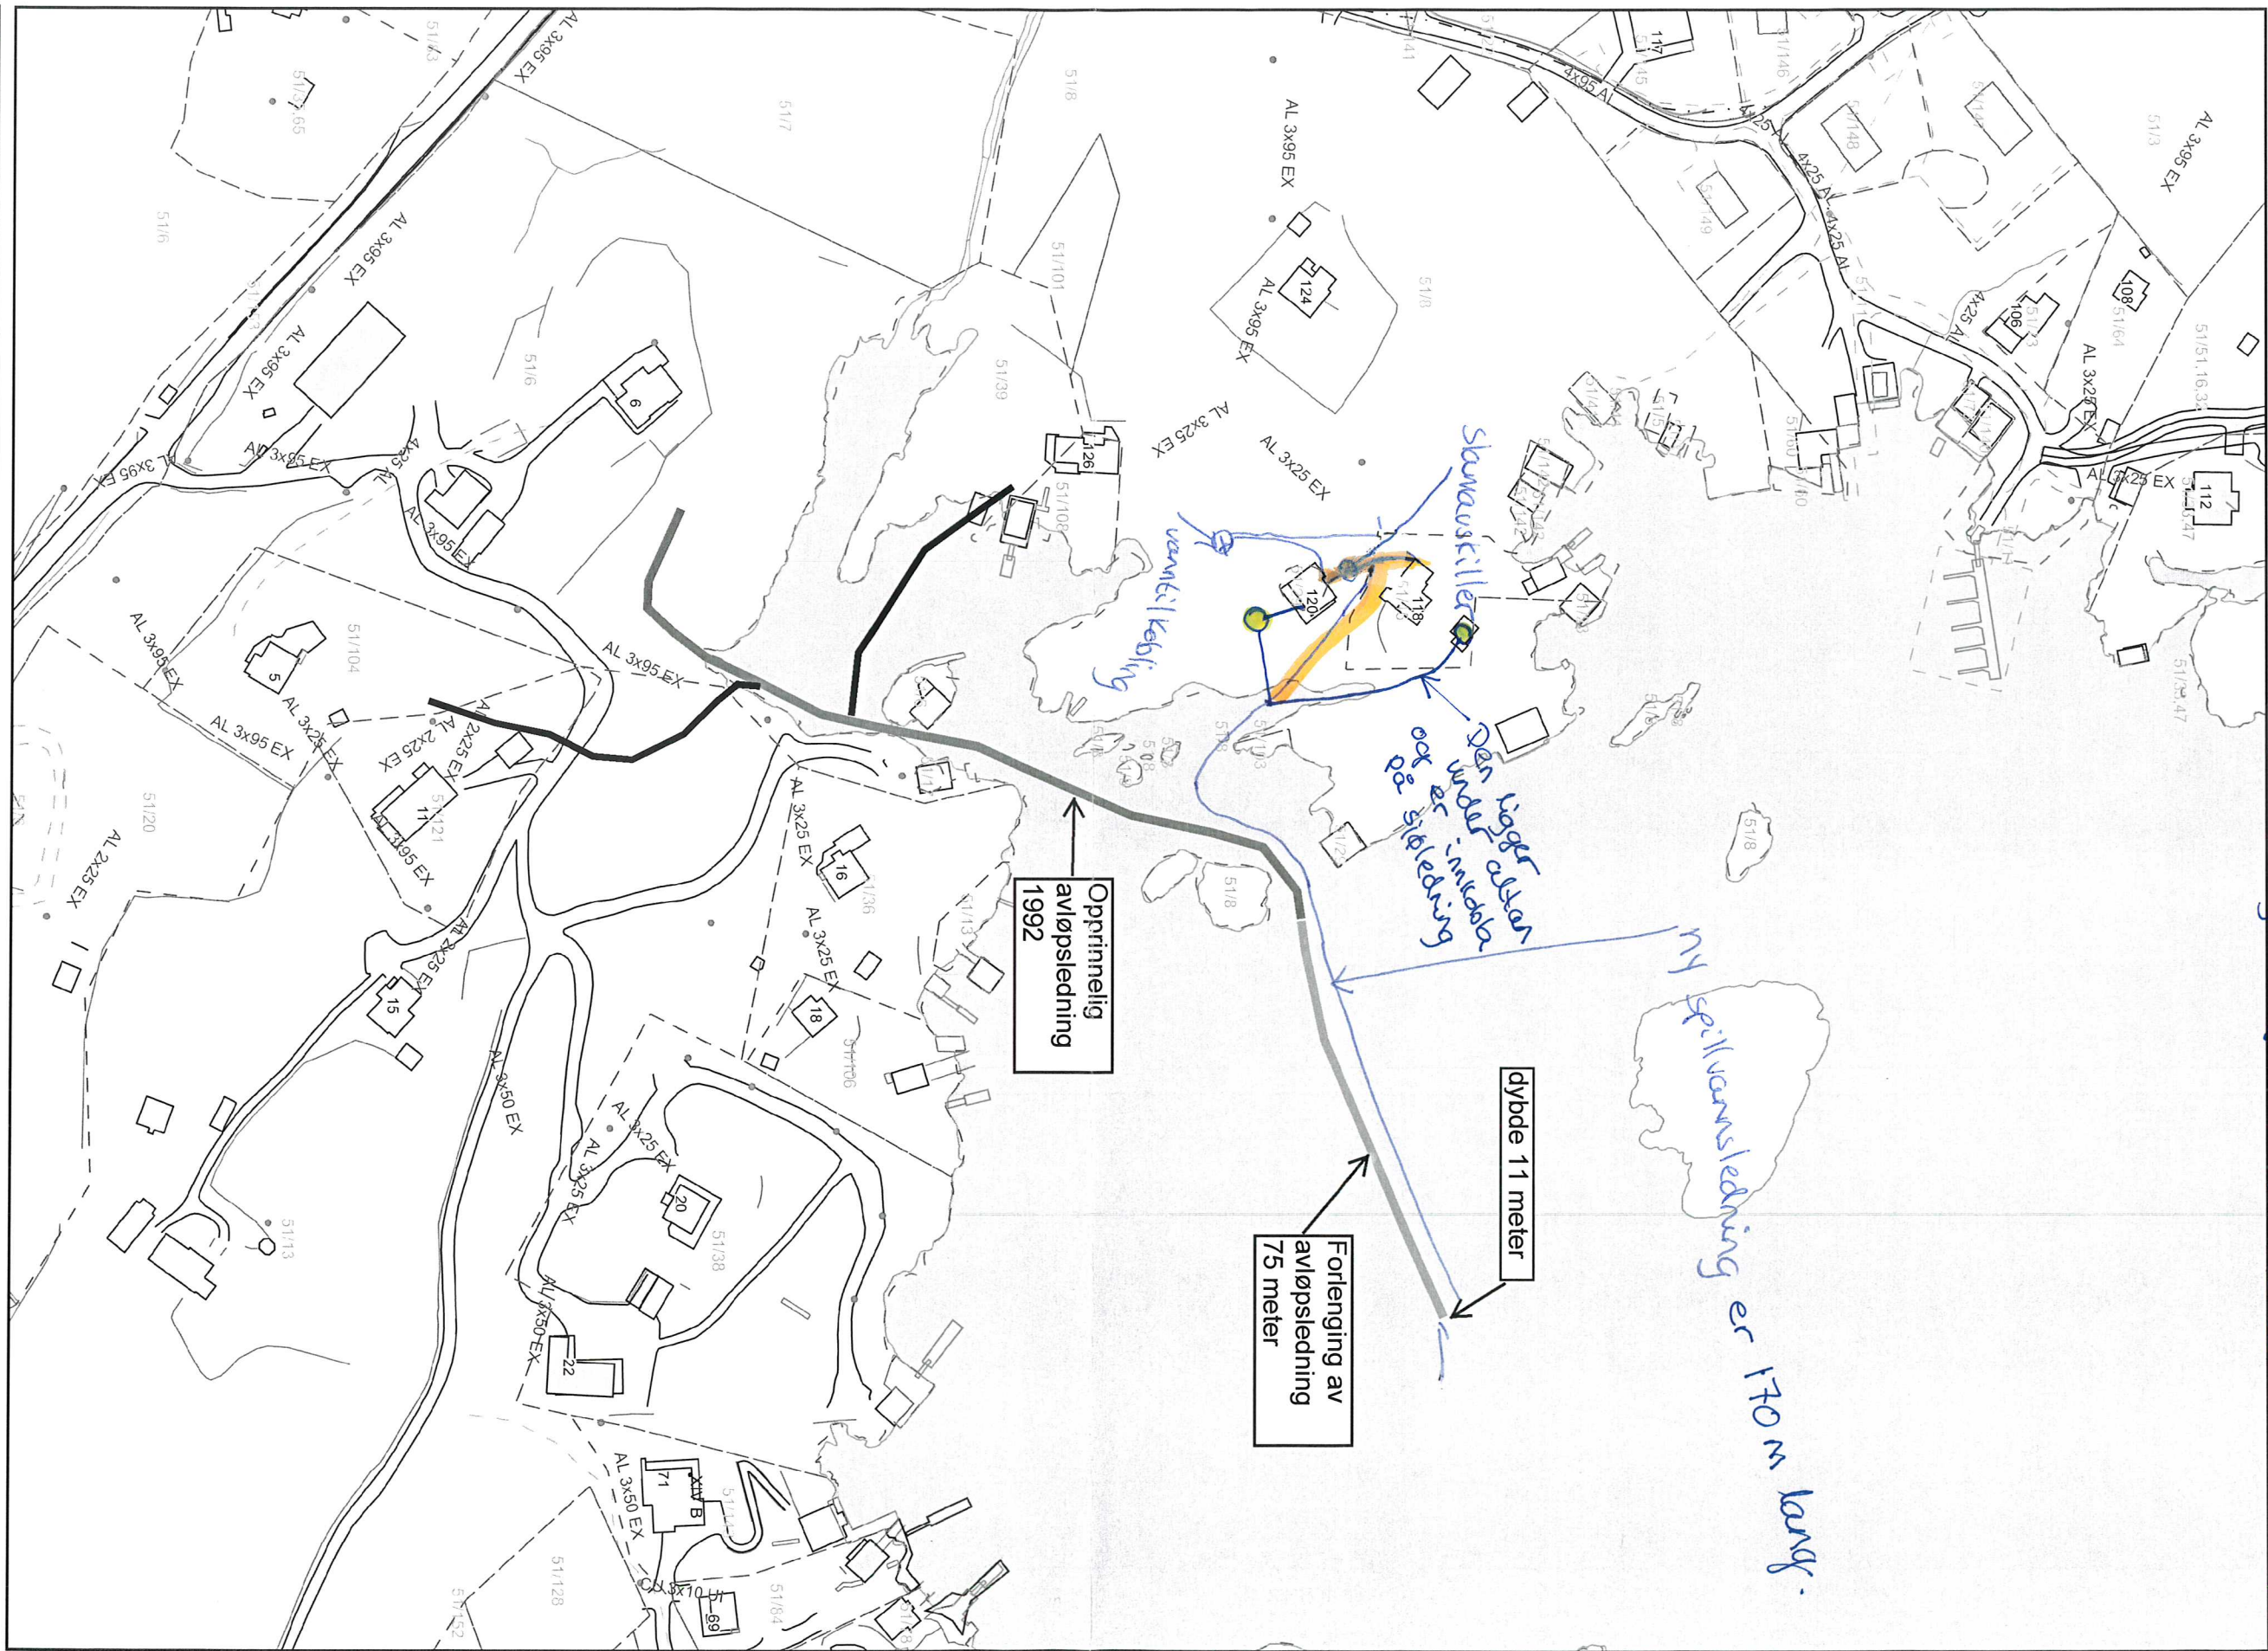

dybde 11 meter

Forlenging av avløpsledning 75 meter

Opprinnelig avløpsledning 1992

Meland kommune

Auvsøe gnr 51  
bnr 29 og 45

Dato: 11.04.2011

N  
Målestokk 1:1500