

SITUASJONSKART


Gnr/Bnr: 36/108
Adresse:
Eigar/søkar: Egil Gripsgård

Kvalitet : FKB-B

Gjeldande plan : Kommuneplan
Planformål : Spreidd bustad

Vår referanse: PAS

Sign.

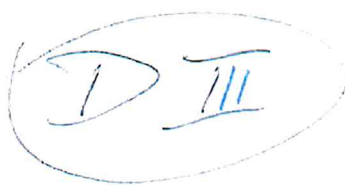


Målestokk: 1:500
Dato: 07.06.2016



Gjertle
Usikker eiegdomsgrense
Målt eiegdomsgrense

Bolighus

Andre bygg

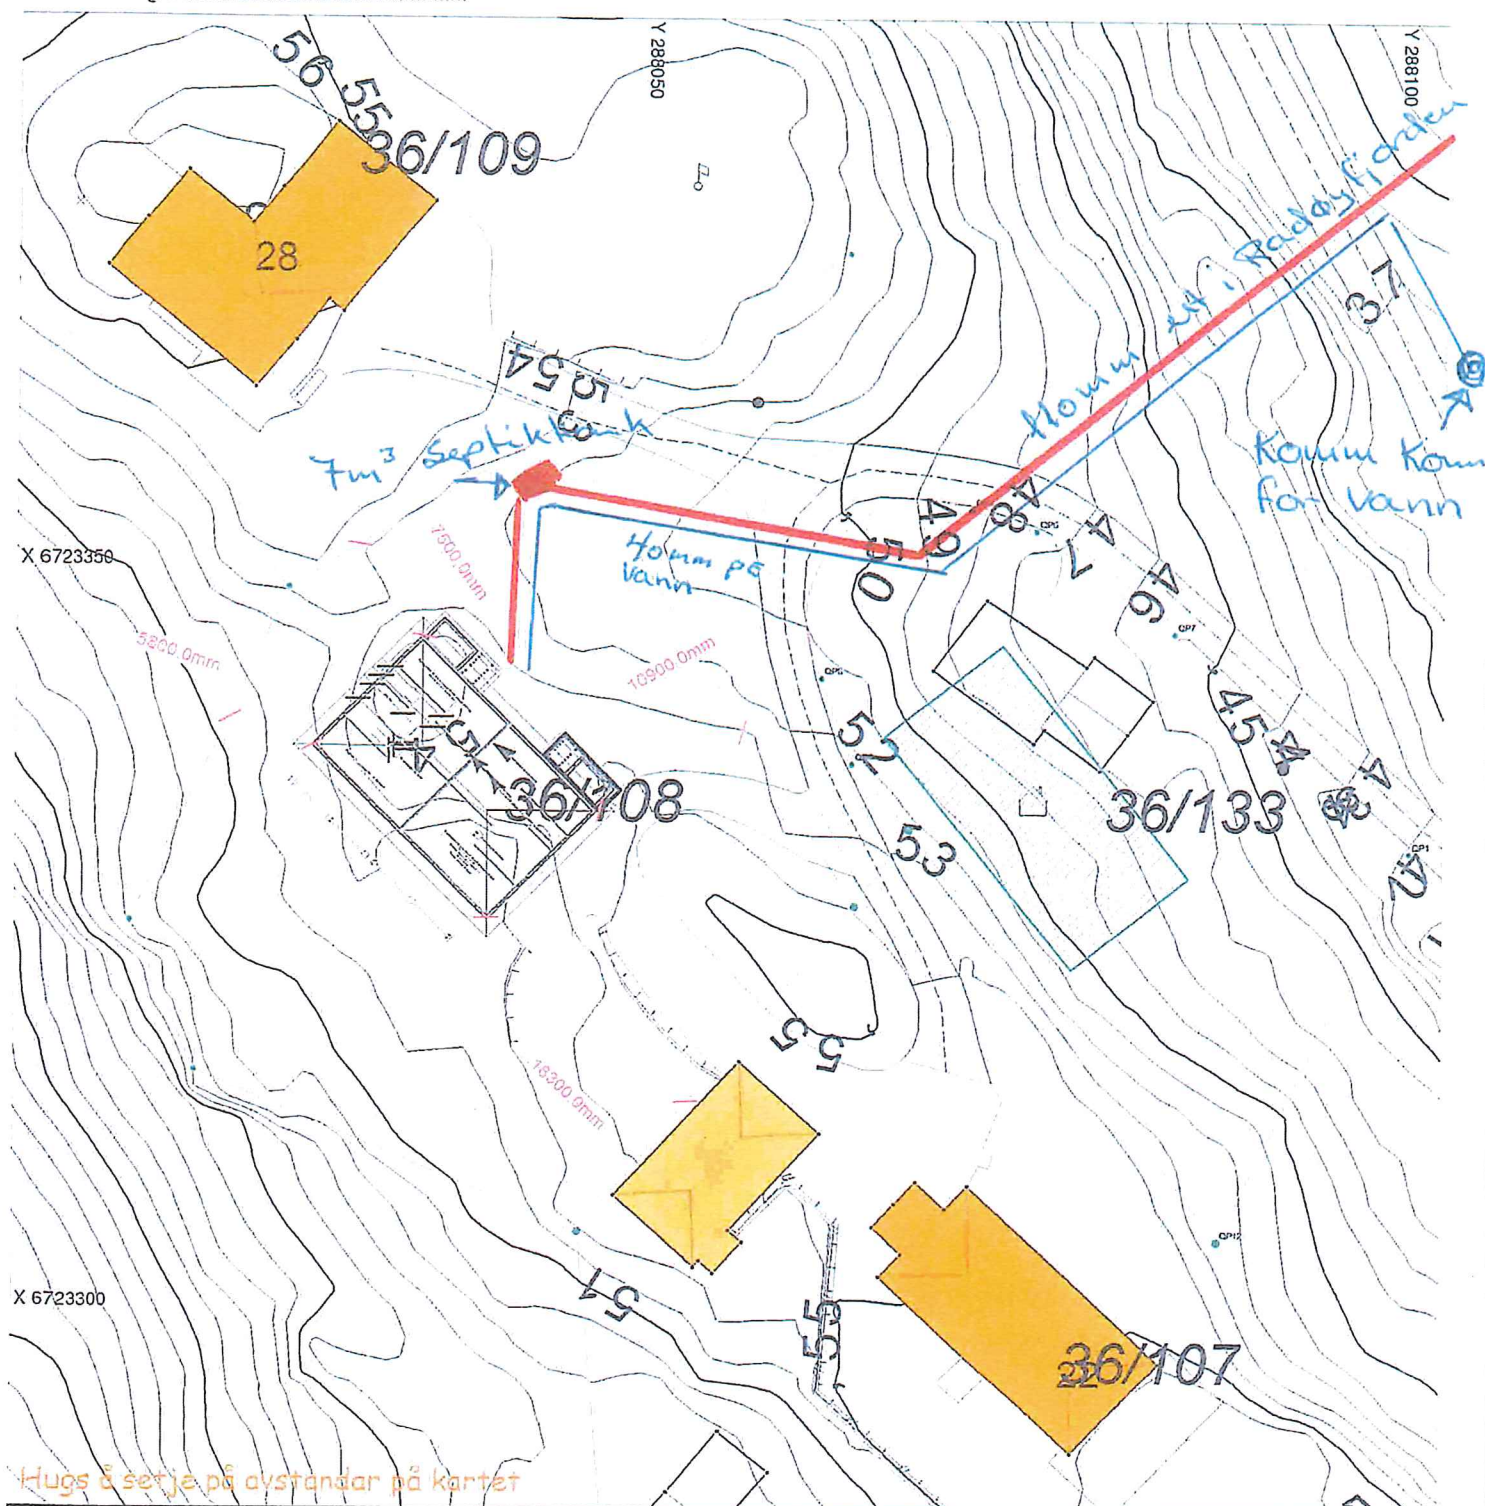

Hugs å setje på avstandar på kartet

SITUASJONSPLAN



Tiltak

Underskrift Situasjonsplan

Dato