

SITUASJONSKART

Gnr/Bnr: 54/12
Adresse: Husebøvegen 86
Eigar/søkar: Monica og Gunnar Husebø

Kvalitet : FKB-B

Gjeldande plan : Kommuneplan
Planformål : LNF

Vår referanse: Amg

Sign.




Målestokk: 1:1000
Dato: 16.02.2018

MELAND
KOMMUNE



	Gjerde		Bolighus
	Usikker eigedomsgranse		Andre bygg
	Målt eigedomsgranse		

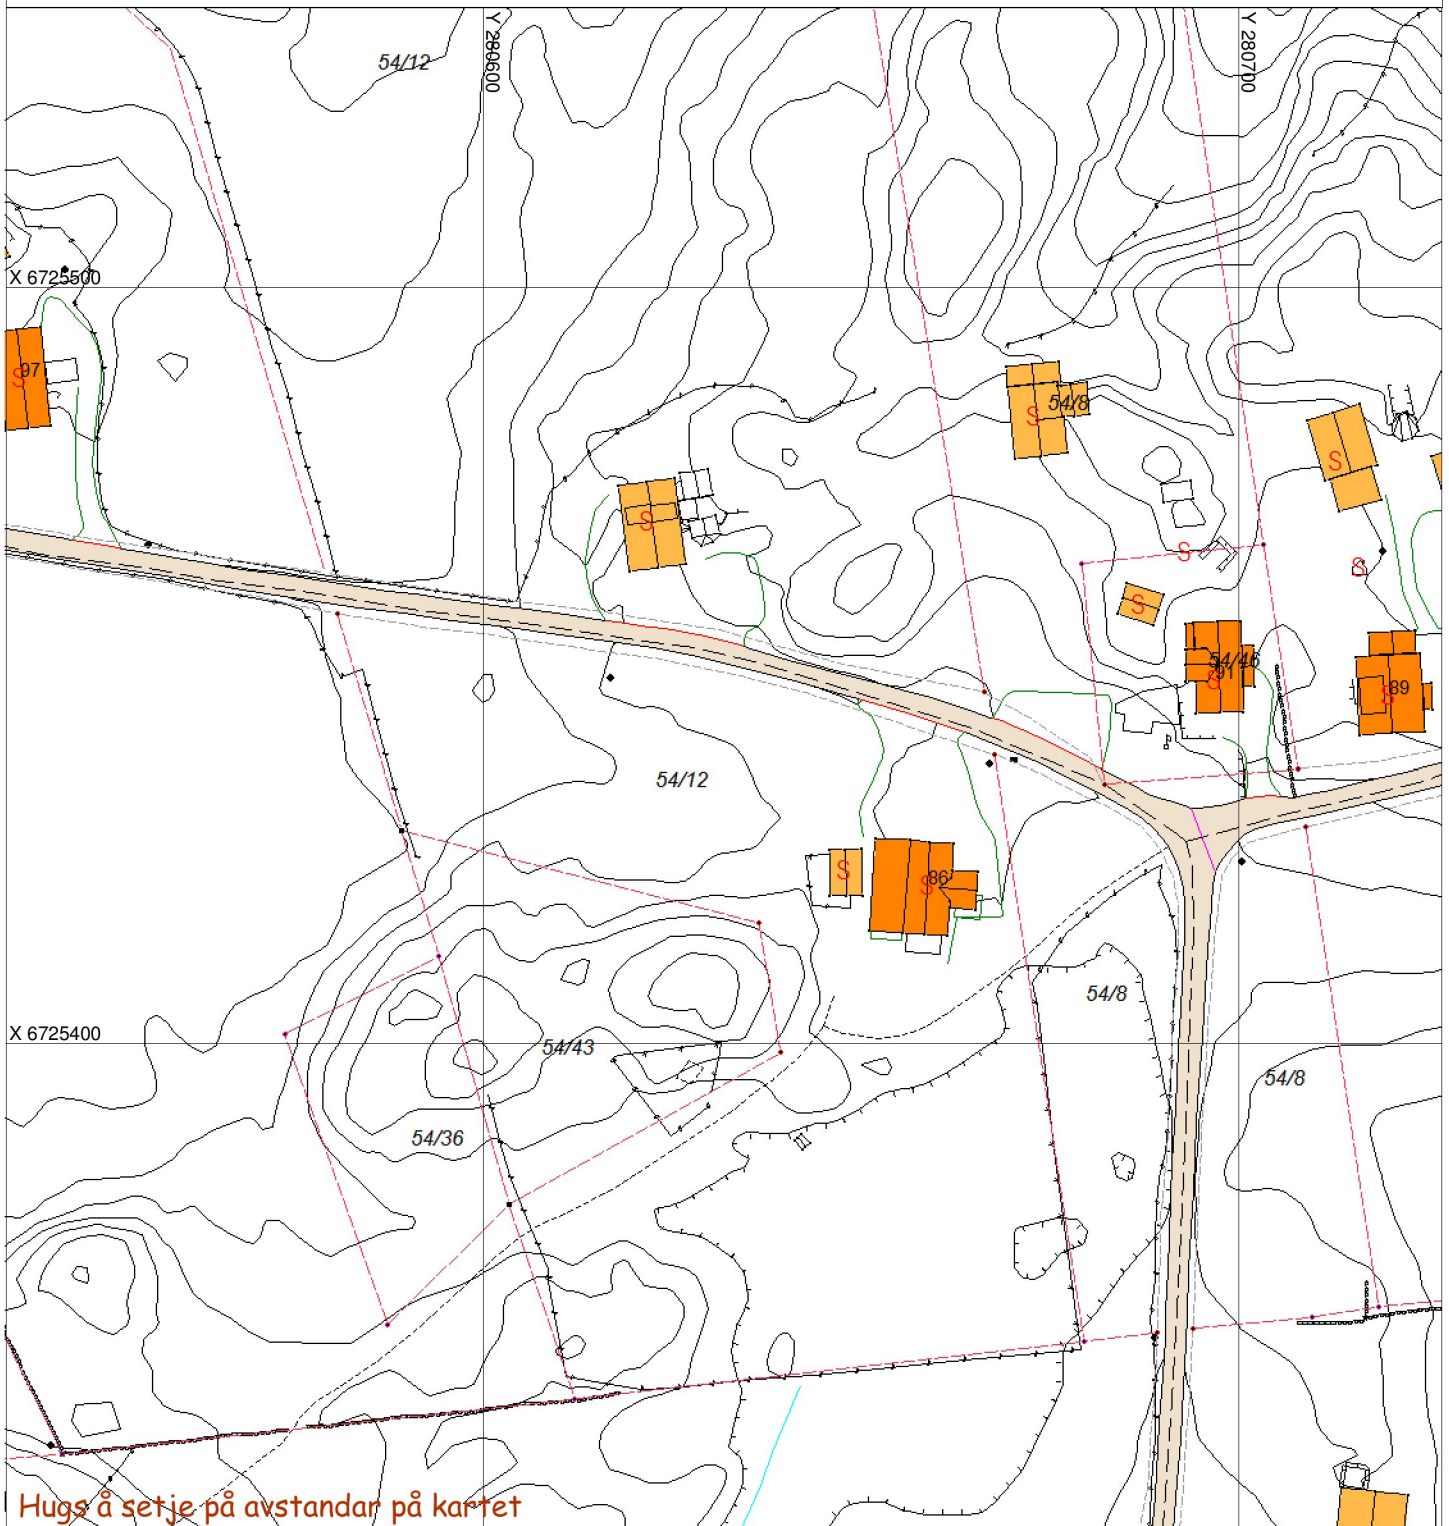

SITUASJONSPLAN

Tiltak

Underskrift Situasjonsplan

Dato