


Elvaåsen byggetrinn 2

BK05,BK06,BK07,BK08,BK09,BK11,BK12,BK13

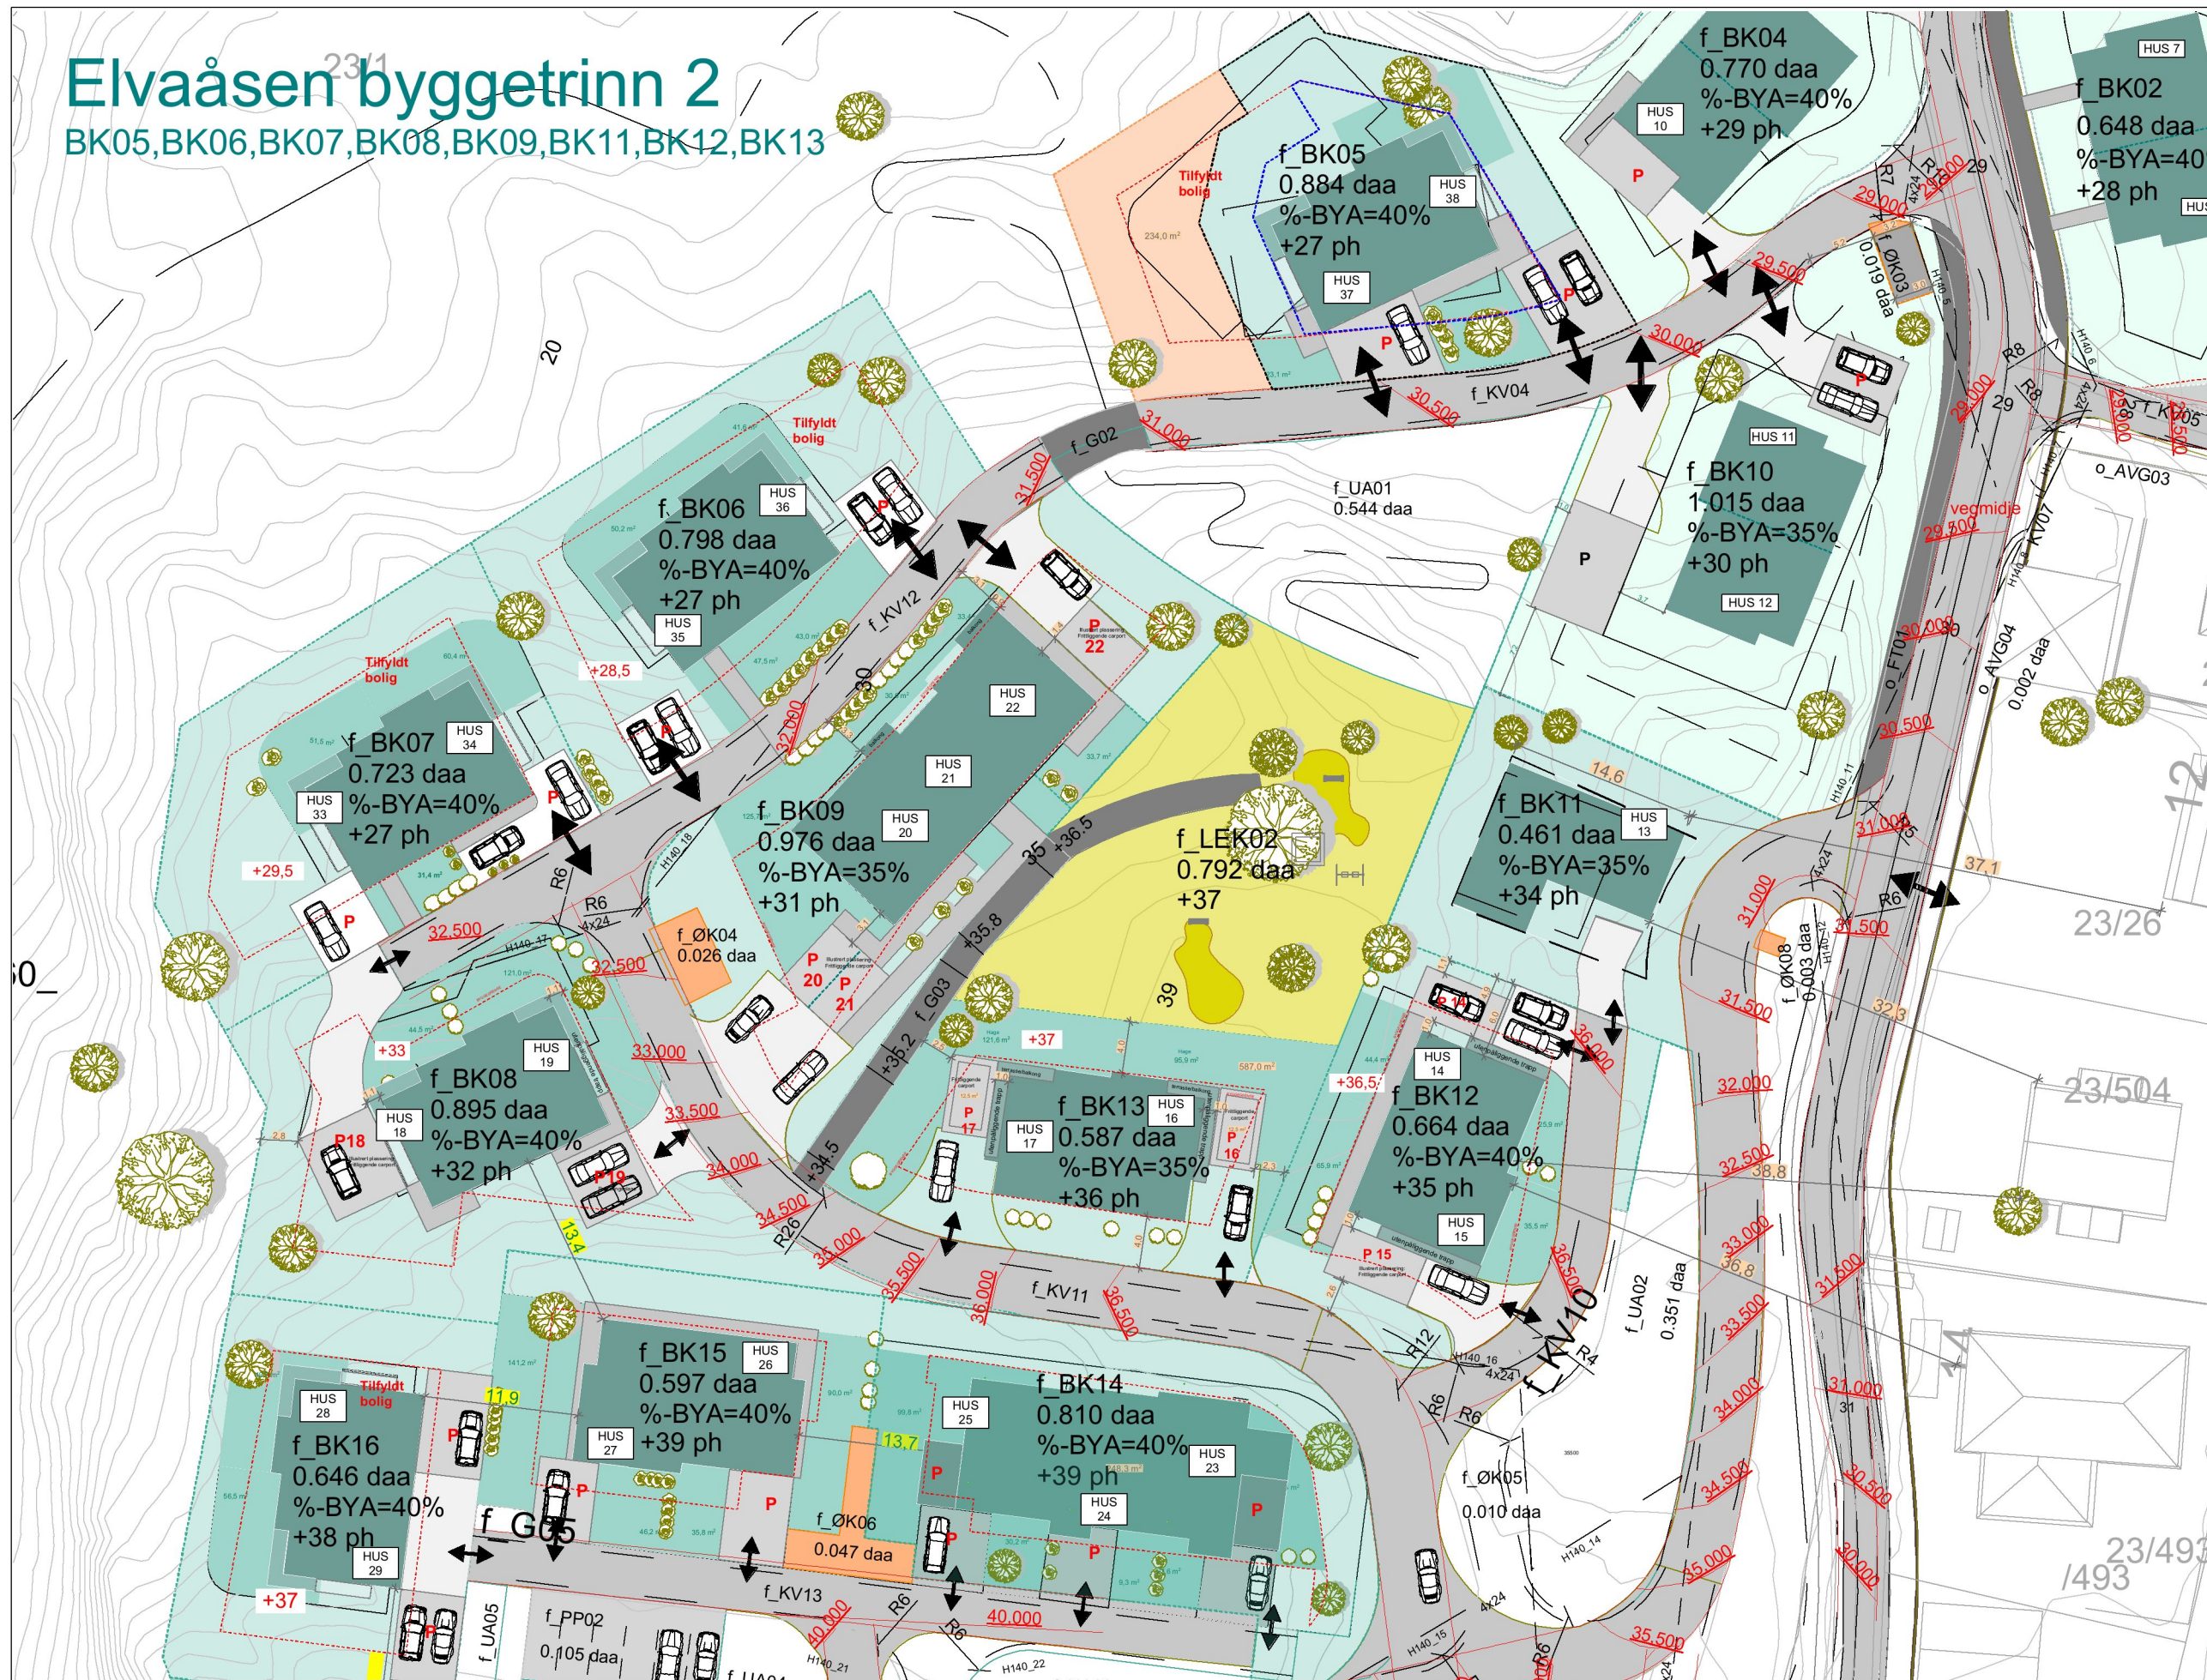

TOMANNSBOLIG BK13
=====

BK13 587m²
%BYA=35
=205,5m²

BYA 157m²
Carport 25m²
+åpen
parkering 18m²
= 200m²

%BYA 34.1m².

BRA 265,3m²

+carport/
garasje 25m²

=====

TOMANNSBOLIGEN ER DEL
AV BYGGETRINN 2 PÅ
ELVAÅSEN.

PLANERINGSHØYDE
LØFTES TIL +37 moh FOR Å
TILPASSE BOLIGENS
HØYDE IHT. TIL LANDSKAP
OG INTERNVEI.
BOLIGENS HØYDE
OVERSKRIDER IKKE
MAKSIMAL BYGGEHØYDE
IHT OPPRINNELIG
PLANERINGSHØYDE I
REGULERINGSPLAN.

Grad av utnyttning: carporter
som illustreres er tatt med i
beregning av grad av
utnyttning.

-  Boliger
-  Parkering
-  Tomt/Tomtegrense
-  Byggegrense
-  Renovasjon
-  Felles uteoppholdsareal
f_ lek02 = 792 m²